



1 Vista Frente Longitudinal
Escala 1:75

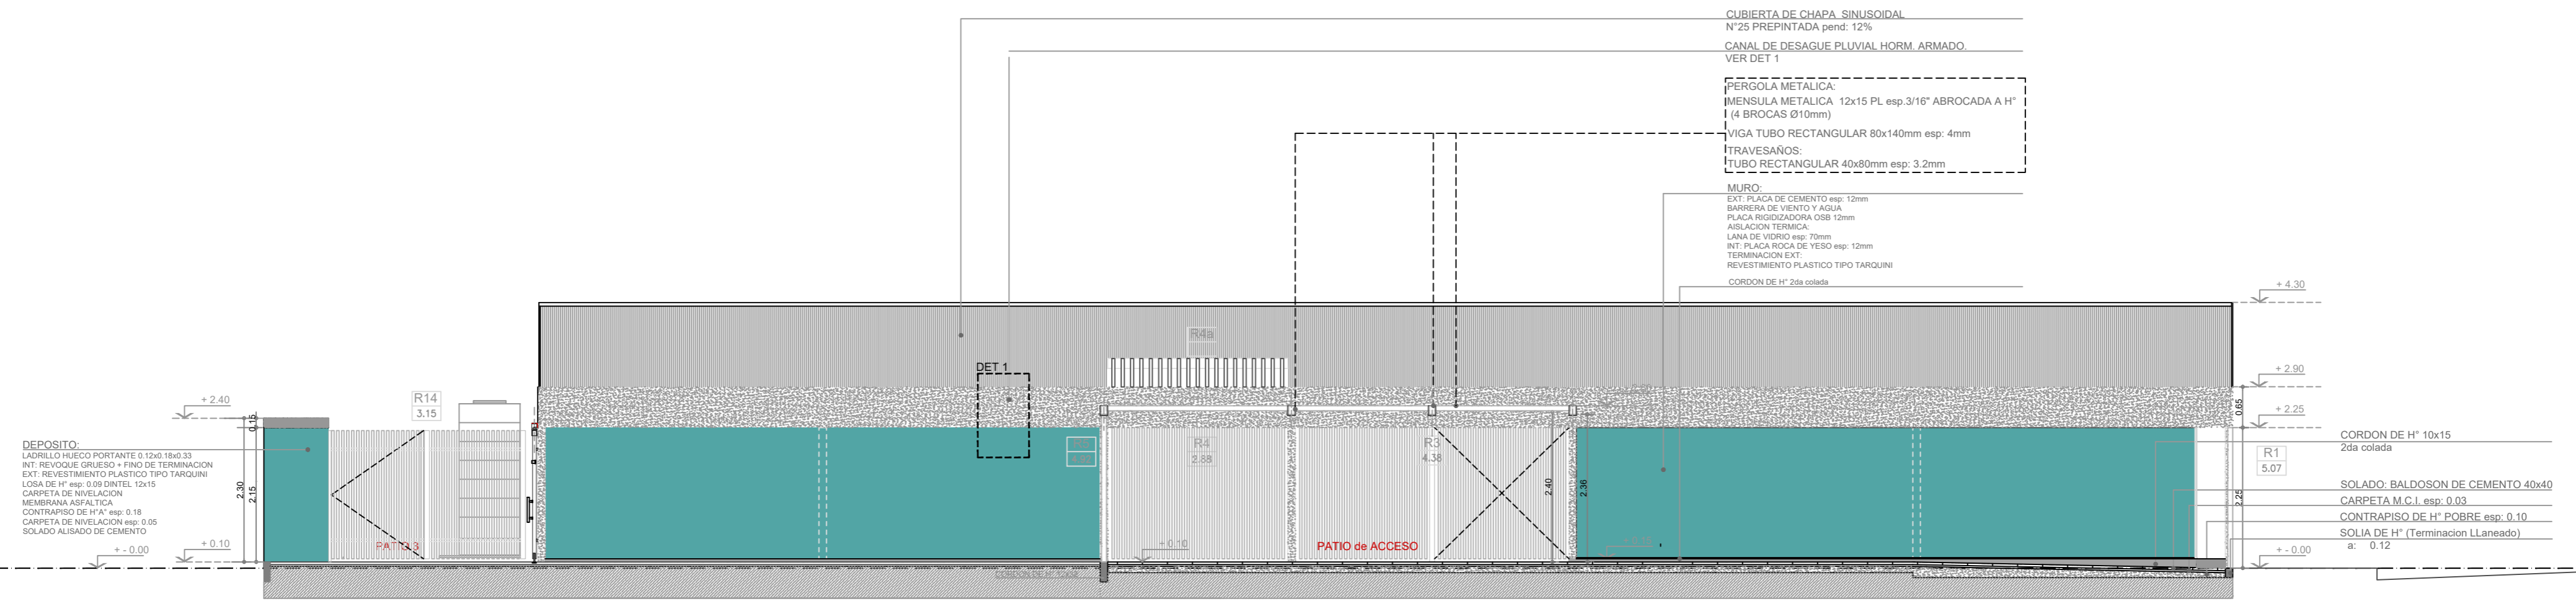

2 Vista Contrafrente Longitudinal
Escala 1:75

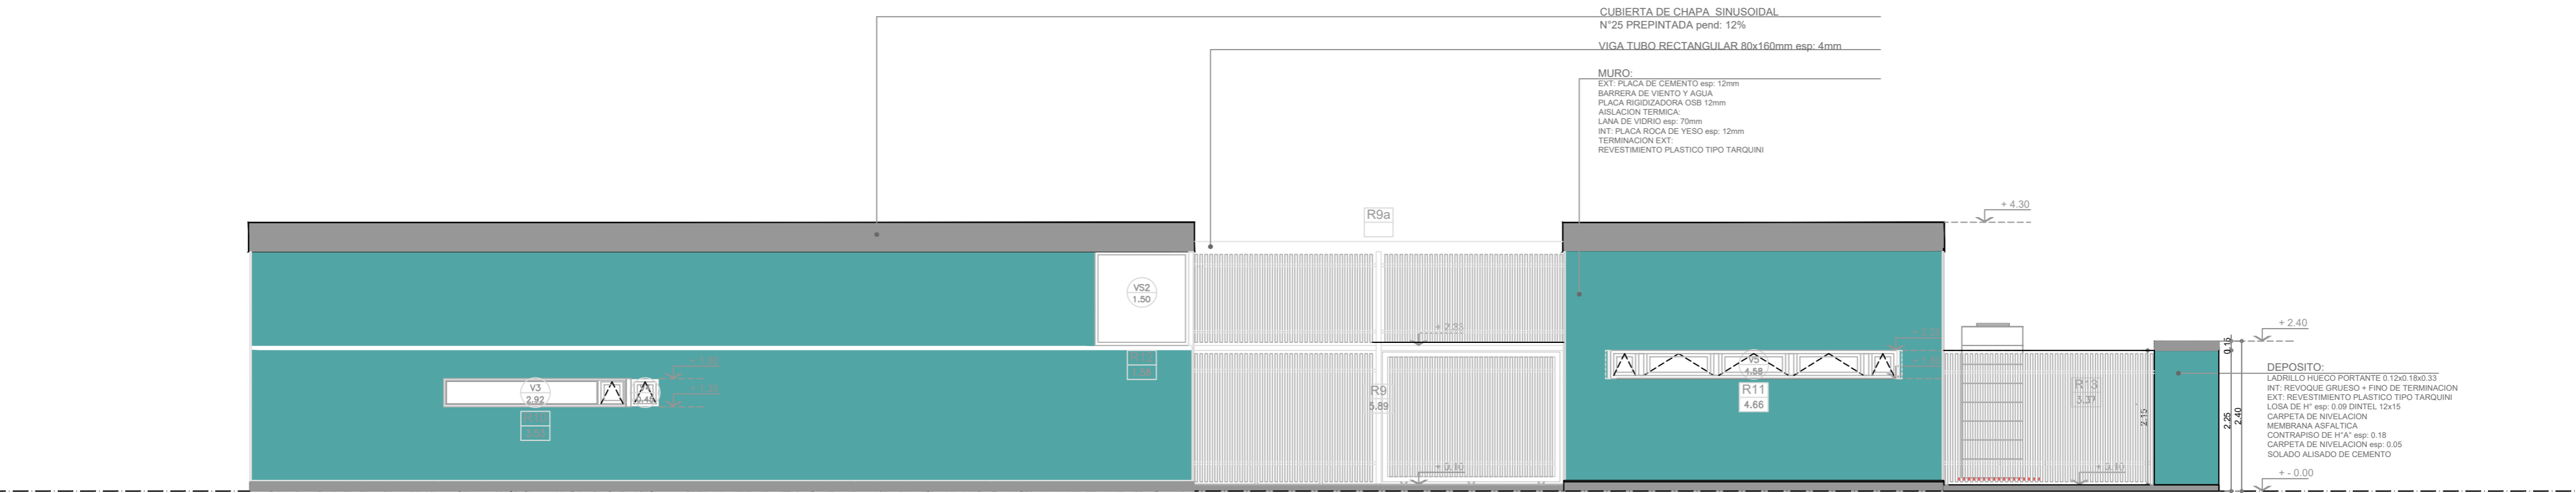

PLANO NO APTO PARA CONSTRUCCION

EL PRESENTE PLANO ES INDICATIVO, LA CONTRATISTA CONFECIONARA LOS PLANOS DEFINITIVOS, QUE DEBERAN SER APROBADOS POR LA DIRECCION DE OBRA. EL PLANO PRESENTADO POR LA CONTRATISTA ESTARA EN UN TODO DE CUERPO CON LA MEMORIA DESCRIPTIVA.
TODAS LAS MEDIDAS Y NIVELES SE VERIFICARAN EN OBRA POR EL CONTRATISTA.
TODOS LOS DETALLES CONSTRUCTIVOS DEBERAN COORDINARSE Y COMPATIBILIZARSE EN OBRA.

Revision	Fecha	Descripcion

Ministerio de Obras Públicas
Secretaría de Obras Públicas
 Subsecretaría de Planificación y Coord. Territorial de la Obra Pública
 Dirección Nacional de Arquitectura

Obra: CENTRO DE PRIMERA INFANCIA - TIPOLOGIA CENTRO - EXENTO S/M - 10x31.5 m
 Plano: VISTAS LONGITUDINALES FRENTE - CONTRAFRENTE
 Fecha: _____ Escala: 1:75 Revisó: _____

Plano N° **A09**