

1 Corte B-B
Escala 1:50

CANAL DE DESAGUE PLUVIAL
HORM. ARMADO
AISLACION HIDROFUGA:
PINTURA ASFALTICA + M.C.I.PERIMETRAL


PERGOLA METALICA:
MENSULA METALICA 12x15 PL esp.3/16"
ABROCADA A H° (4 BROCAS Ø10mm)
VIGA TUBO RECTANGULAR 80x140 esp: 4mm
TRAVESAÑOS:
TUBO RECTANGULAR 40x80 esp: 3.2mm
c/ 0.53cm aprox entre ejes

COL METALICA 80x80 (Llena de H°)

MEDIANERA h: 2.25
MAMPOSTERIA PORTANTE
esp:0.30 Ladrillo comun
TERMINACION: REVOQUE PLASTICO
TIPO TARQUINI
TABIQUE DE H° VISTO

FUNDACION:
VIGA DE ENCADENADO
(APOYO TABIQUES)
SOLIA: TERMINACION H° LLANEADO
Con endurecedor de sup no metalico.

NOTA: NIVEL SUP. DE PLATEA: +0.00

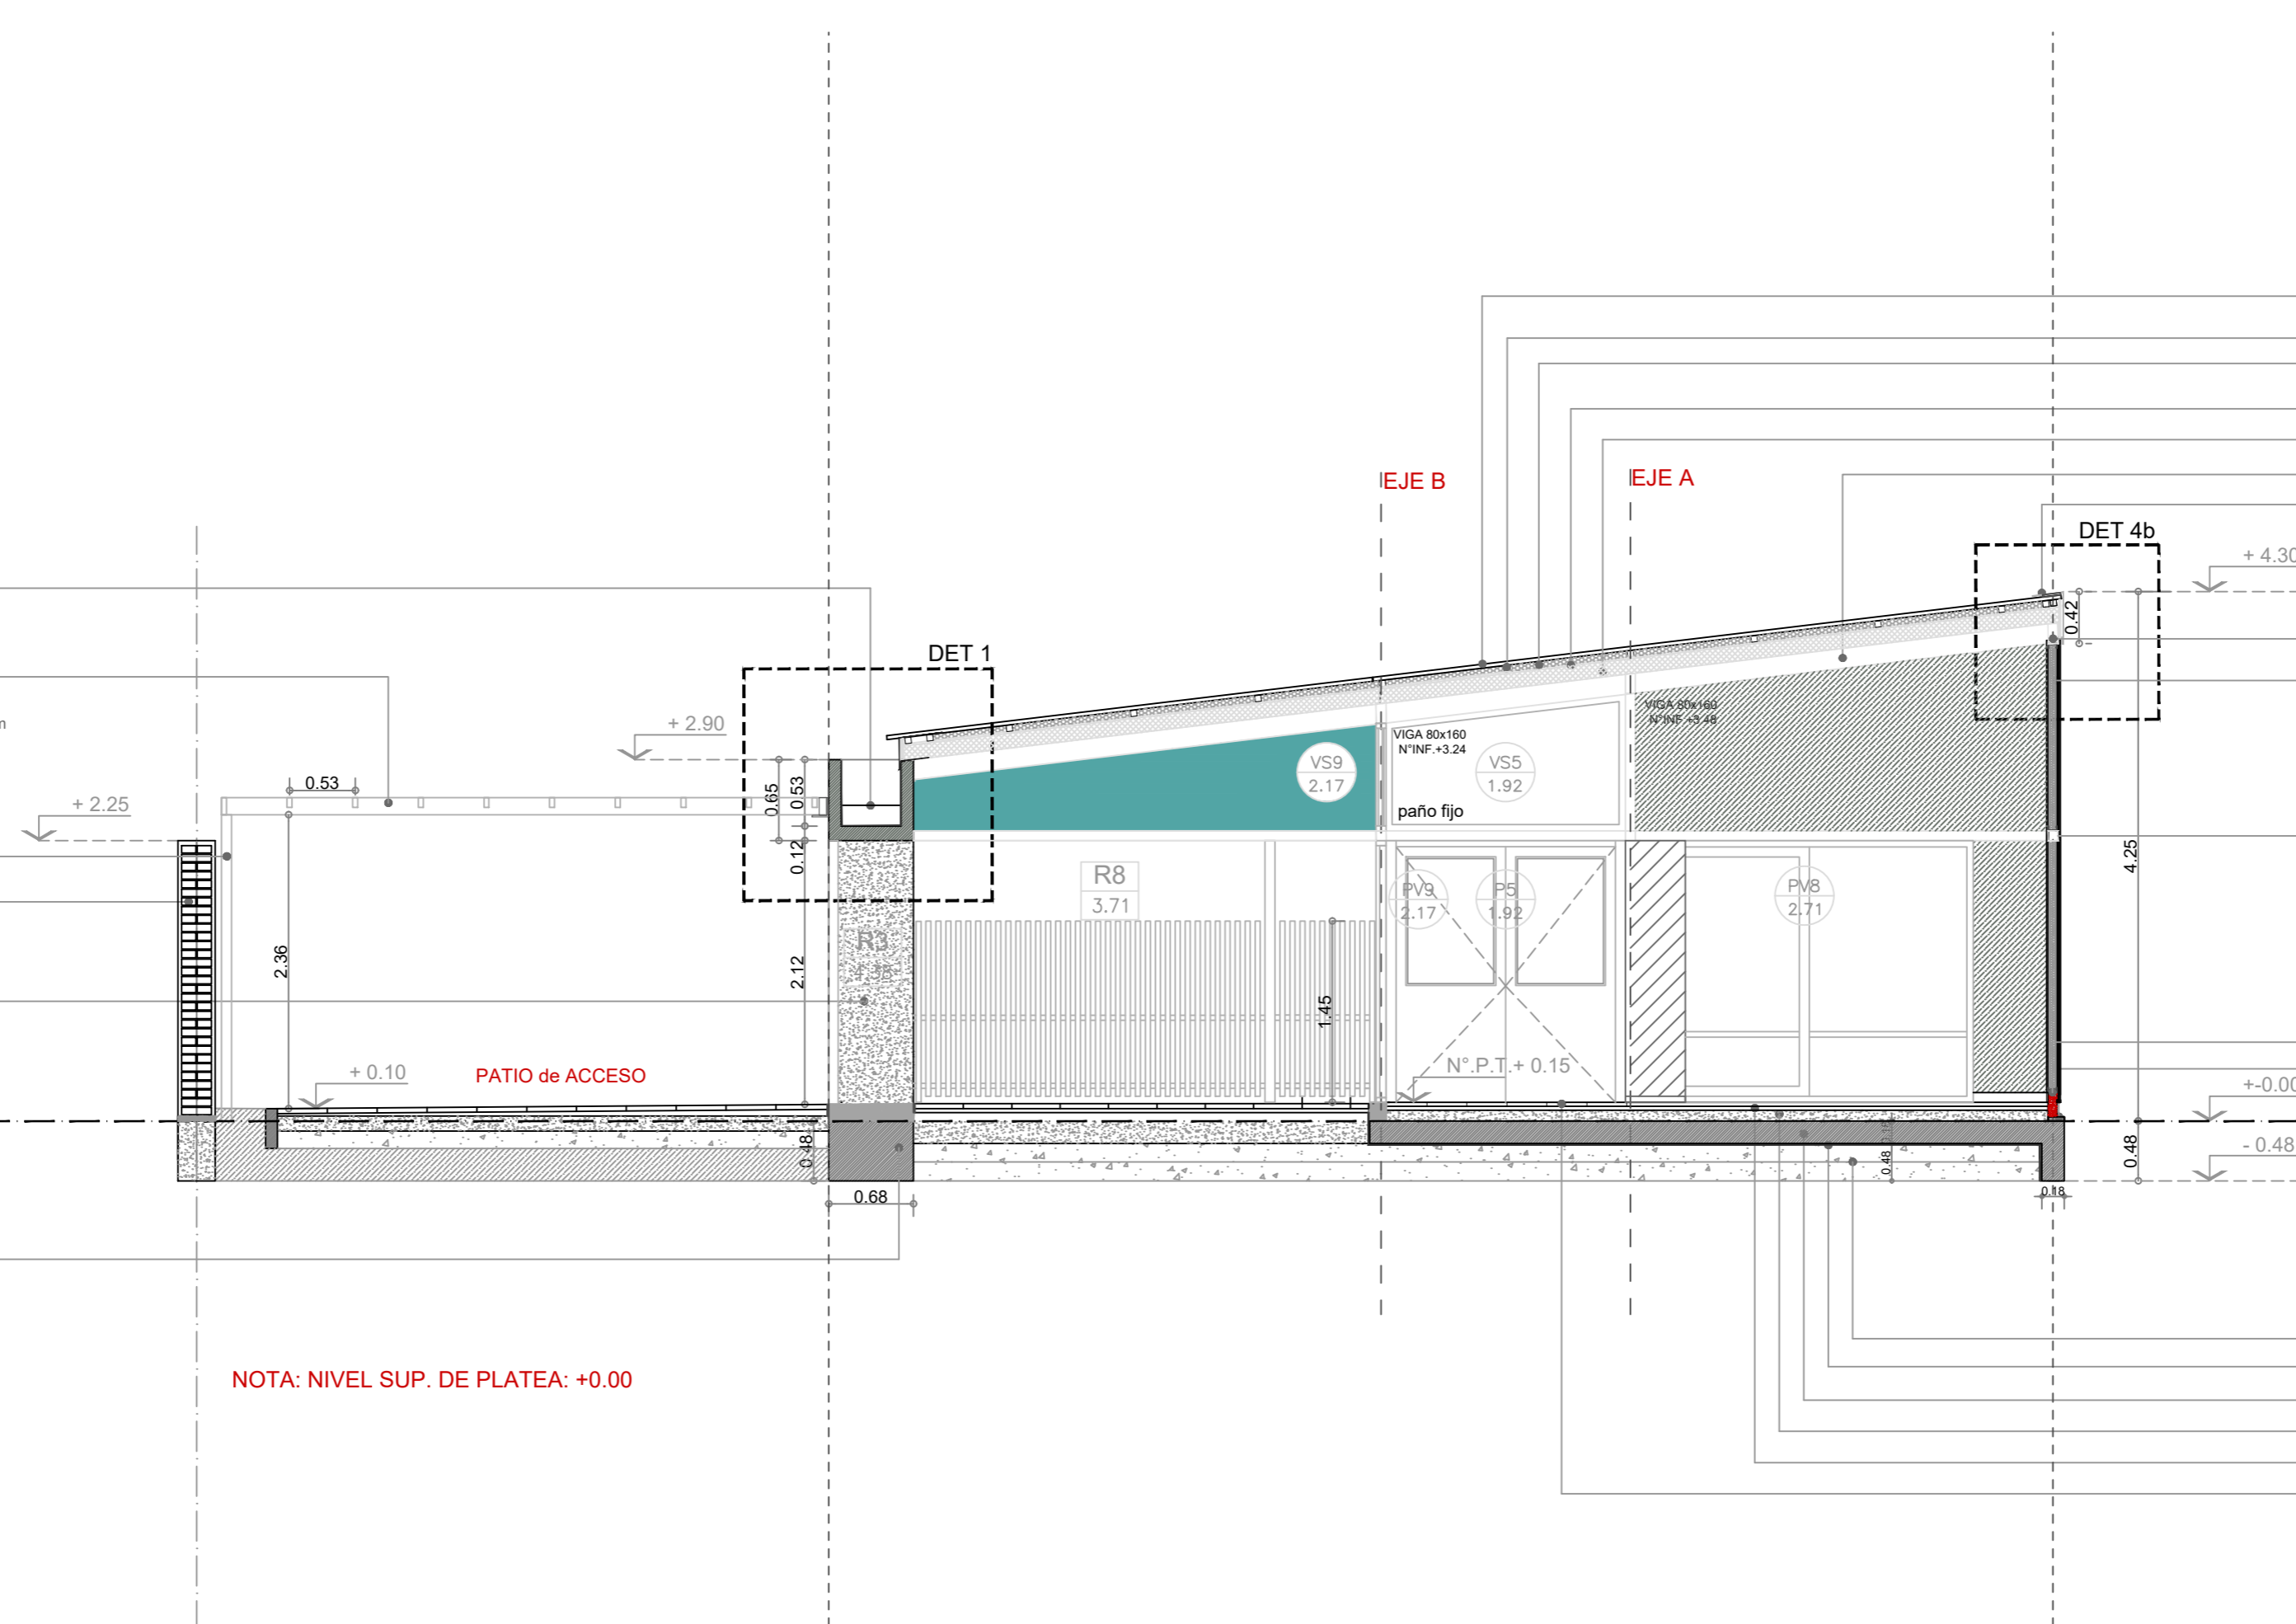

CUBIERTA DE CHAPA SINUSOIDAL
N°25 PREPINTADA pend: 12%
CLAVADERAS 2"x 2"
AISLACION TERMICA : LANA DE VIDRIO ESP 50mm
C/ FOIL DE ALUMINIO
PLACA OSB esp: 15mm
CABIO DE MADERA PINO PARANA 2"x5"
VIGA TUBO RECTANGULAR 80x160mm esp: 4mm
CUPERTINA DE CHAPA GALVANIZADA BWG N°25

VIGA TUBO RECTANGULAR
80x160mm esp: 4mm
MURO
EXT: PLACA DE CEMENTO esp: 12mm
BARRERA DE VIENTO Y AGUA
PLACA RIGIDIZADORA OSB 12mm
AISLACION TERMICA: LANA DE VIDRIO esp: 70mm
INT: PLACA ROCA DE YESO esp: 12mm
TERMINACION EXT: REVESTIMIENTO PLASTICO TIPO TARQUINI
TUBO RECTANGULAR 80x80mm esp: 4mm

CORDON DE H° 2da colada
CARPETA DE NIVELACION

TOSCA COMPACTADA 2 CAPAS APISONADAS esp: 0.15
FILM DE POLIETILENO 200micrones
PLATEA DE HORM. ARMADO ESP 18 CM
CONTRAPISO DE H° POBRE esp: 0.07
CARPETA m.c.i. esp: 0.03
SOLADO MOSAICO GRANITICO 30x30 (pulido a plomo)

PLANO NO APTO PARA CONSTRUCCION

EL PRESENTE PLANO ES INDICATIVO, LA CONTRATISTA CONFECIONARA LOS PLANOS DEFINITIVOS, QUE DEBERAN SER APROBADOS POR LA DIRECCION DE OBRA. EL PLANO PRESENTADO POR LA CONTRATISTA ESTARA EN UN TOPO DE ACUERDO CON LA NORMATIVA VIGENTE.
TODAS LAS MEDIDAS Y NIVELES SE VERIFICARAN EN OBRA POR EL CONTRATISTA.
TODOS LOS DETALLES CONSTRUCTIVOS SERAN COORDINADOS Y COMPROBADOS EN OBRA.

Revisión	Fecha	Descripción

Ministerio de Obras Públicas
Secretaría de Obras Públicas
Subsecretaría de Planificación y Coord. Territorial de la Obra Pública
Dirección Nacional de Arquitectura

Obra: CENTRO DE PRIMERA INFANCIA - TIPOLOGIA CENTRO - EXENTO SIM - 10x31.5 m
Plano: CORTE B-B
Fecha: Escala: 1: 50 Revisó: Plano N° A11