


SECTOR ①

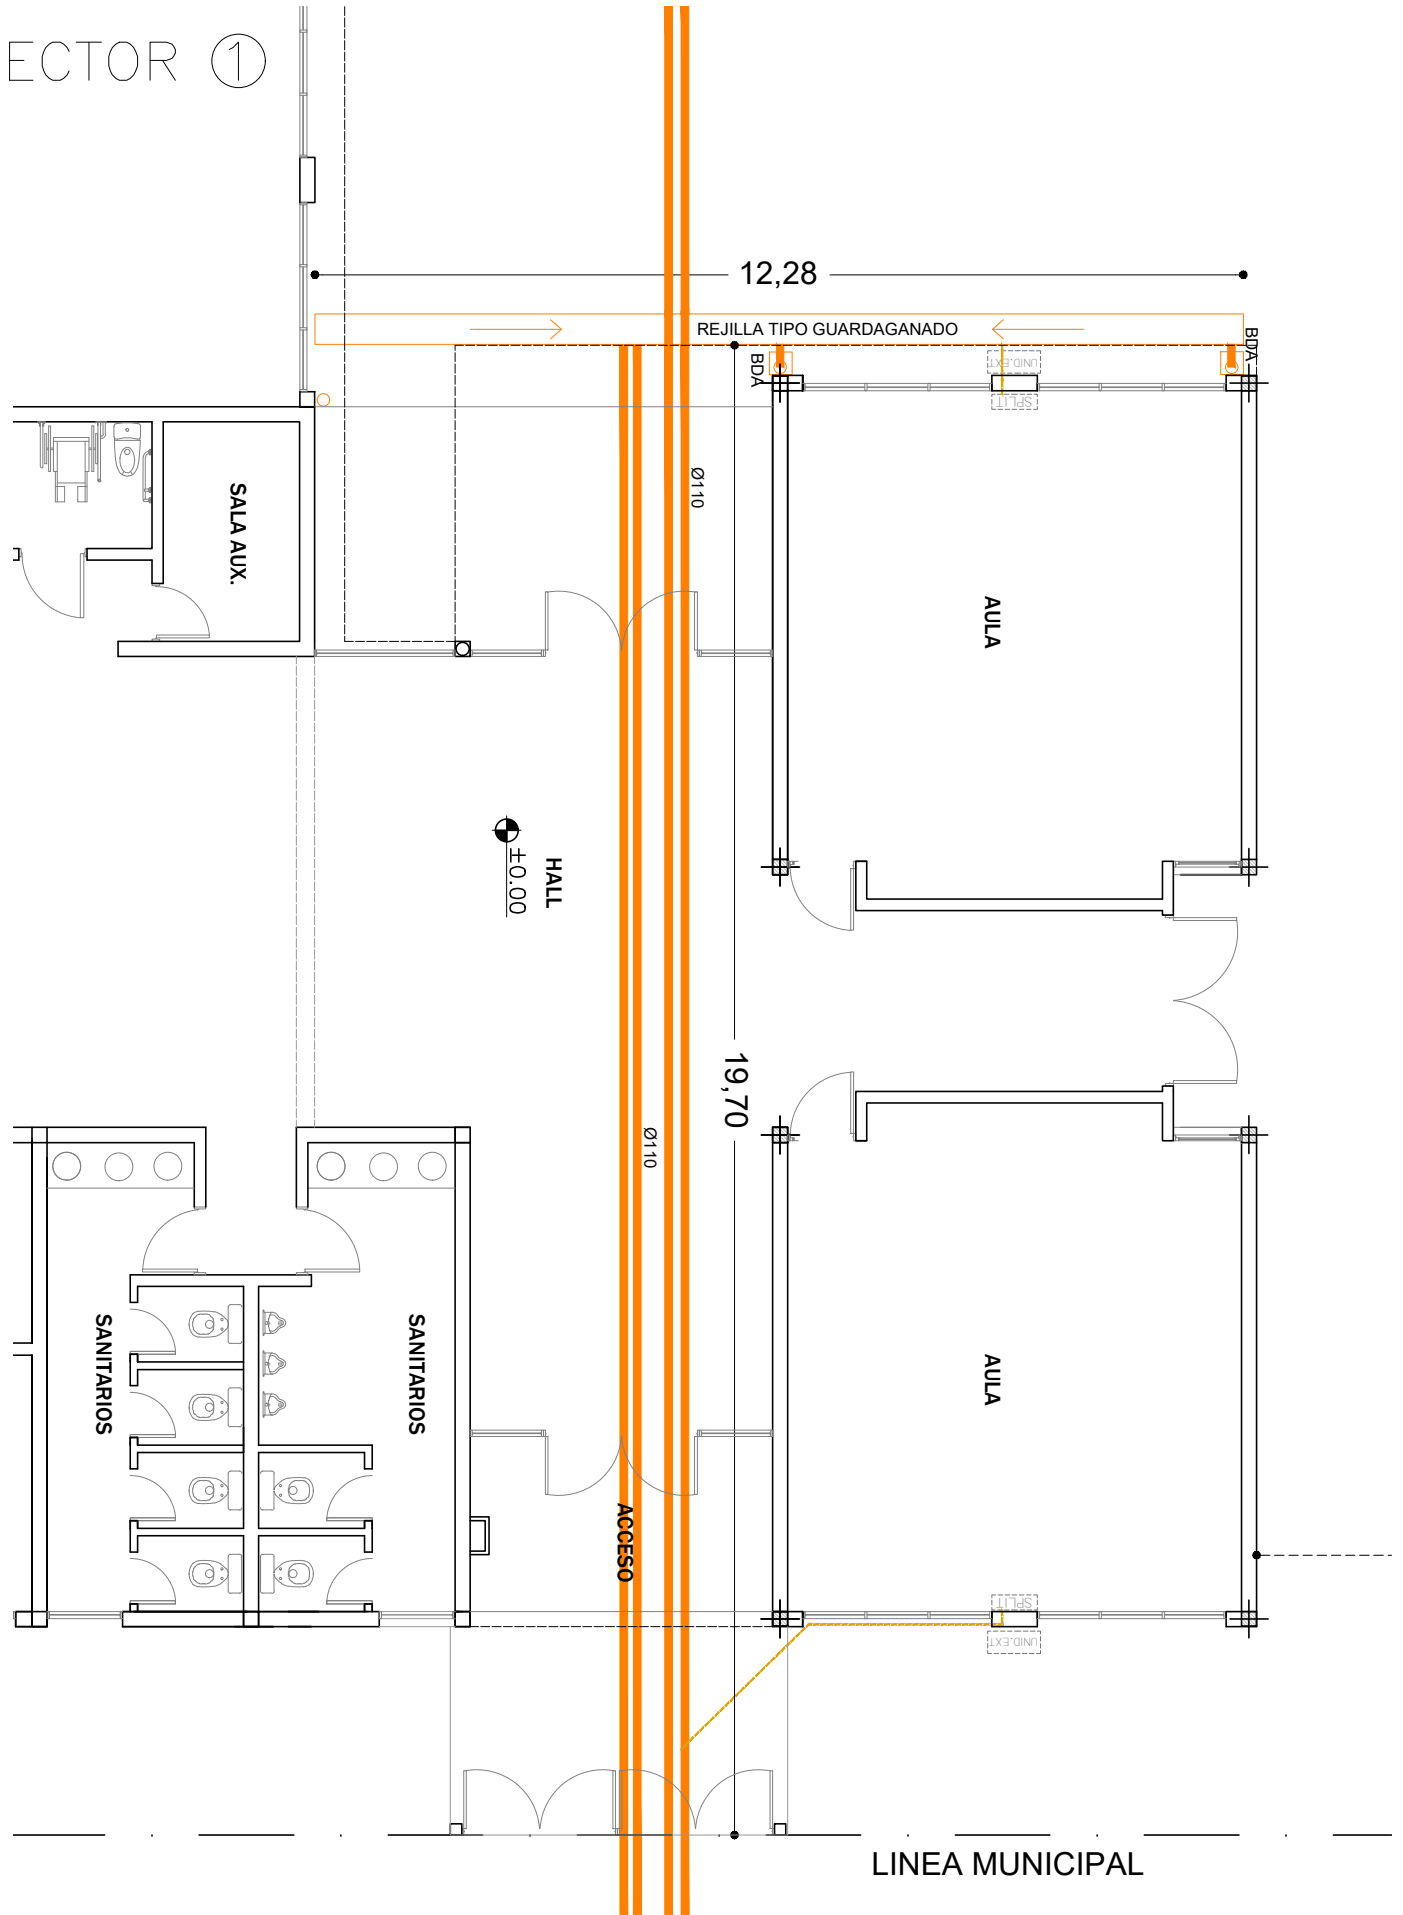

DIRECCION PROVINCIAL DE INFRAESTRUCTURA ESCOLAR Y GESTION DISTRITAL			
Obra:	E.N.E.T. N°2		Dibujo:
Districto:	JUNÍN		Proyecto:
Plano:	Escala:	Mes:	Año:
CLOACAS Y PLUVIALES	ESC. 1:100	NOVIEMBRE	2022
			Hoja: 21