


# SECTOR ①

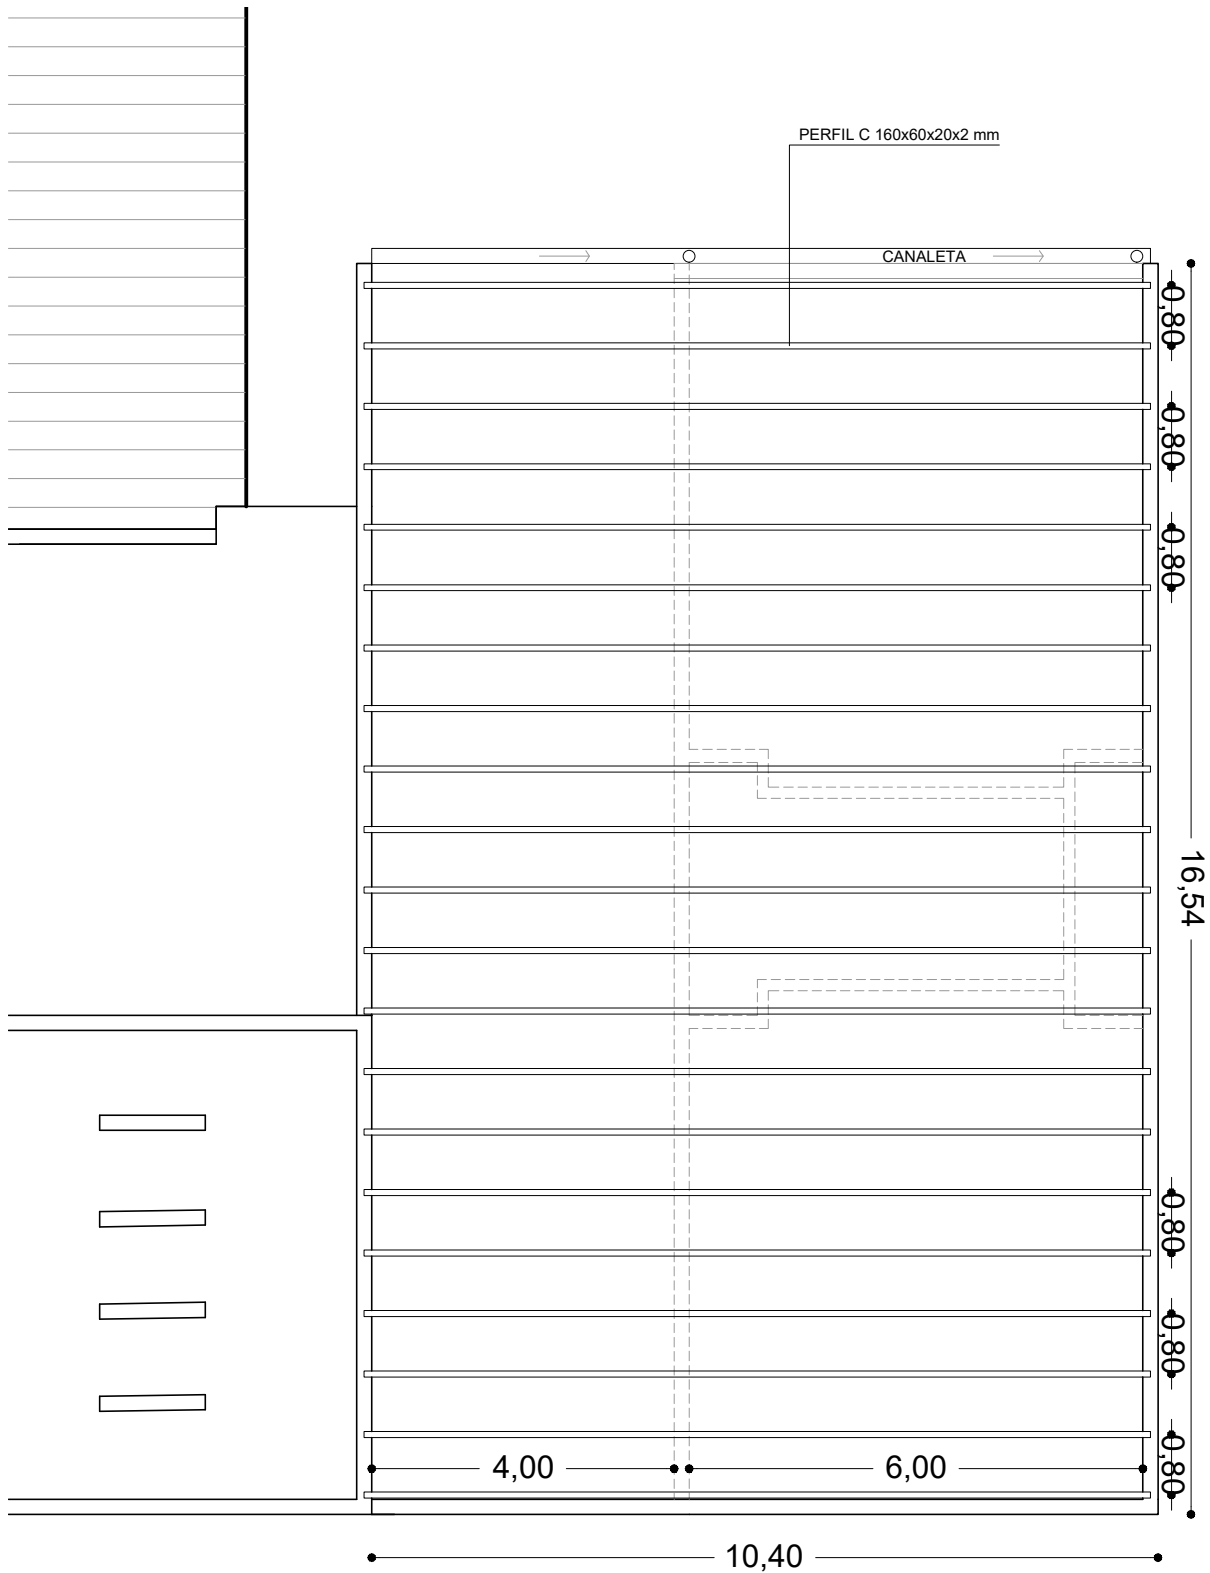

DIRECCION PROVINCIAL DE INFRAESTRUCTURA ESCOLAR Y GESTION DISTRITAL			
Obra:	<b>E.N.E.T. N°2</b>		Dibujo: .....
Districto:	<b>JUNÍN</b>		Proyecto: .....
Plano:	ESTRUCT. DE TECHOS	Escala:	NOVIEMBRE
		Mes:	Año: 2022
			Hoja: 10