


# SECTOR ①

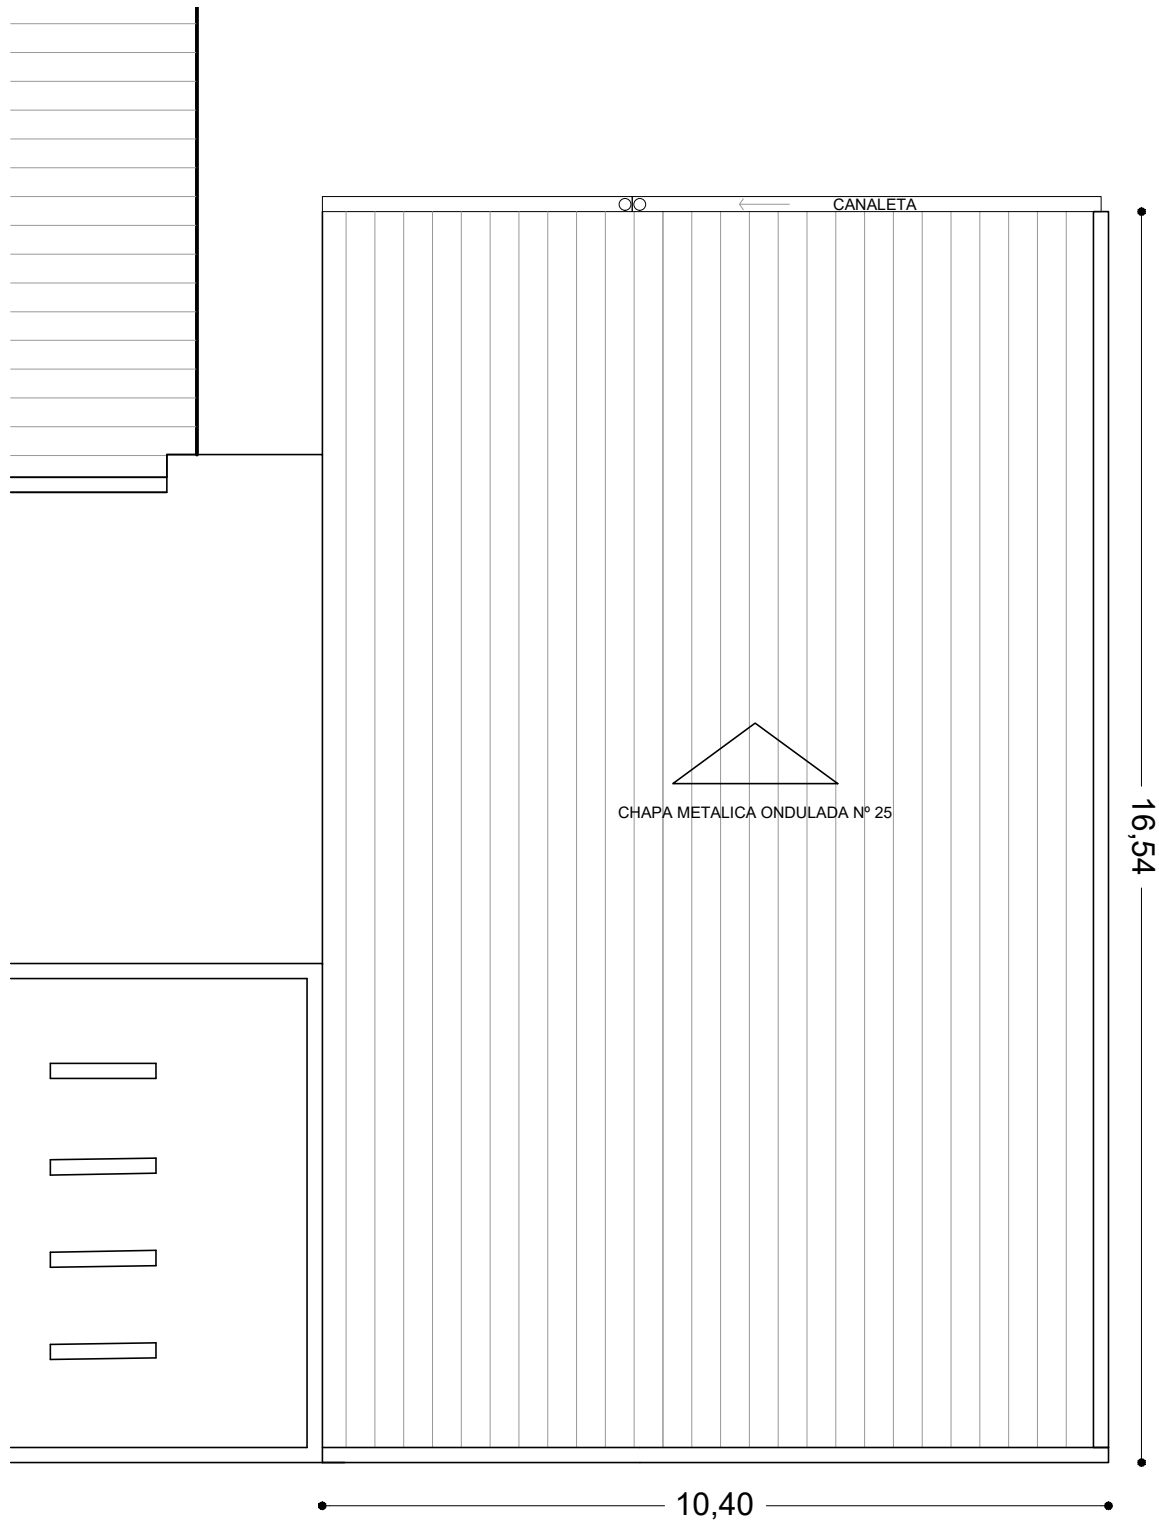

DIRECCION PROVINCIAL DE INFRAESTRUCTURA ESCOLAR Y GESTION DISTRICTAL			
Obra:	<b>E.N.E.T. N°2</b>		Dibujo: .....
			Proyecto: .....
Districto:	<b>JUNÍN</b>		Jefe Dpto: .....
			Dtor. D.T.P.I.E.y C.C.: .....
			Dtor. Infraestructura: .....
Plano:	Escala:	Mes:	Año:
PLANTA DE TECHOS	ESC. 1:100	NOVIEMBRE	2022
			Hoja:
			8