SECTORES A INTERVENIR

SECTOR ①

SECTOR ②

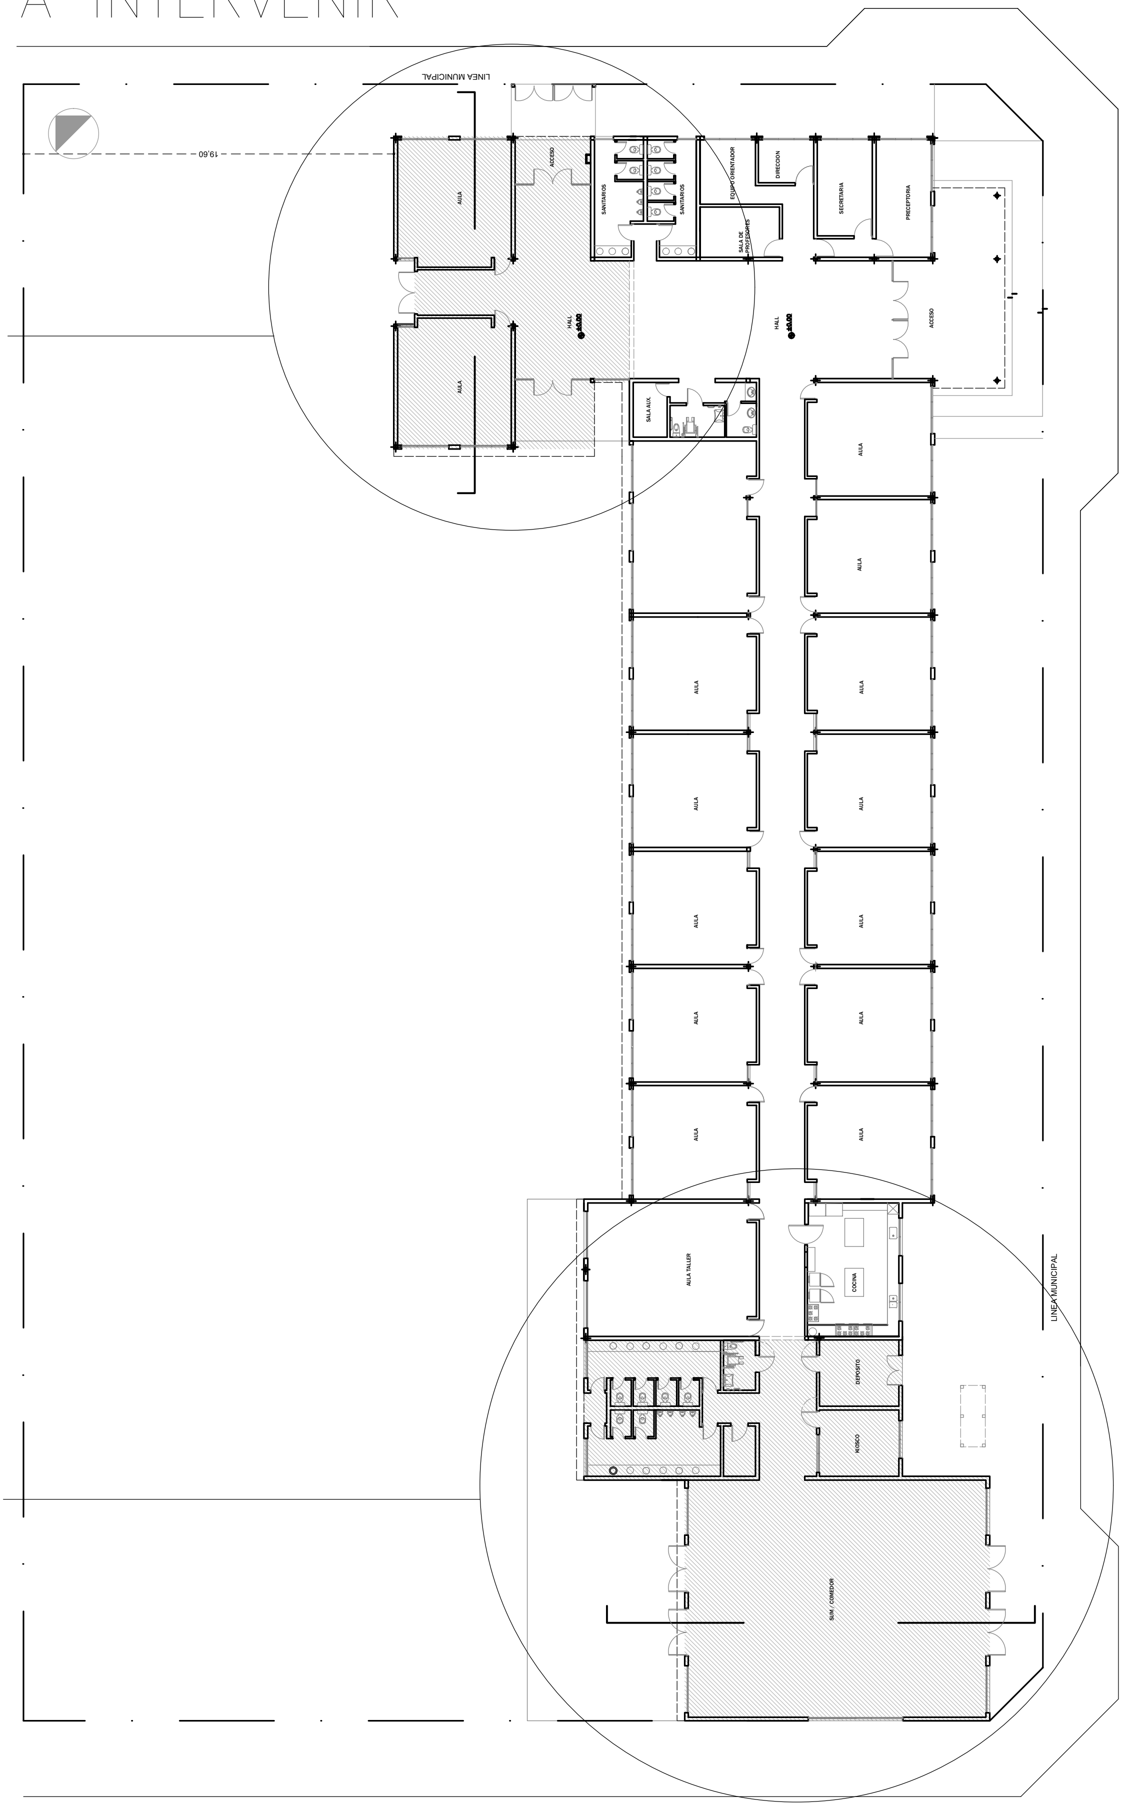

REFERENCIAS:

A CONSTRUIR

DIRECCION PROVINCIAL DE INFRAESTRUCTURA ESCOLAR Y GESTION DISTRITAL

Obra: E.N.E.T. N°2				Dibujo: / Proyecto: / Jefe Dpto: / Dtor. D.T.P.I.E.y C.C.: / Dtor. Infraestructura:
Distrito: JUNÍN				
Plano: PLANTA - SECTORES	Escala:	Mes: NOVIEMBRE	Año: 2022	Hoja: 1