


02

AYACUCHO ↑

ITUZAINGO ↓

PADRE GHIO ↓

↑ JUAN B. JUSTO

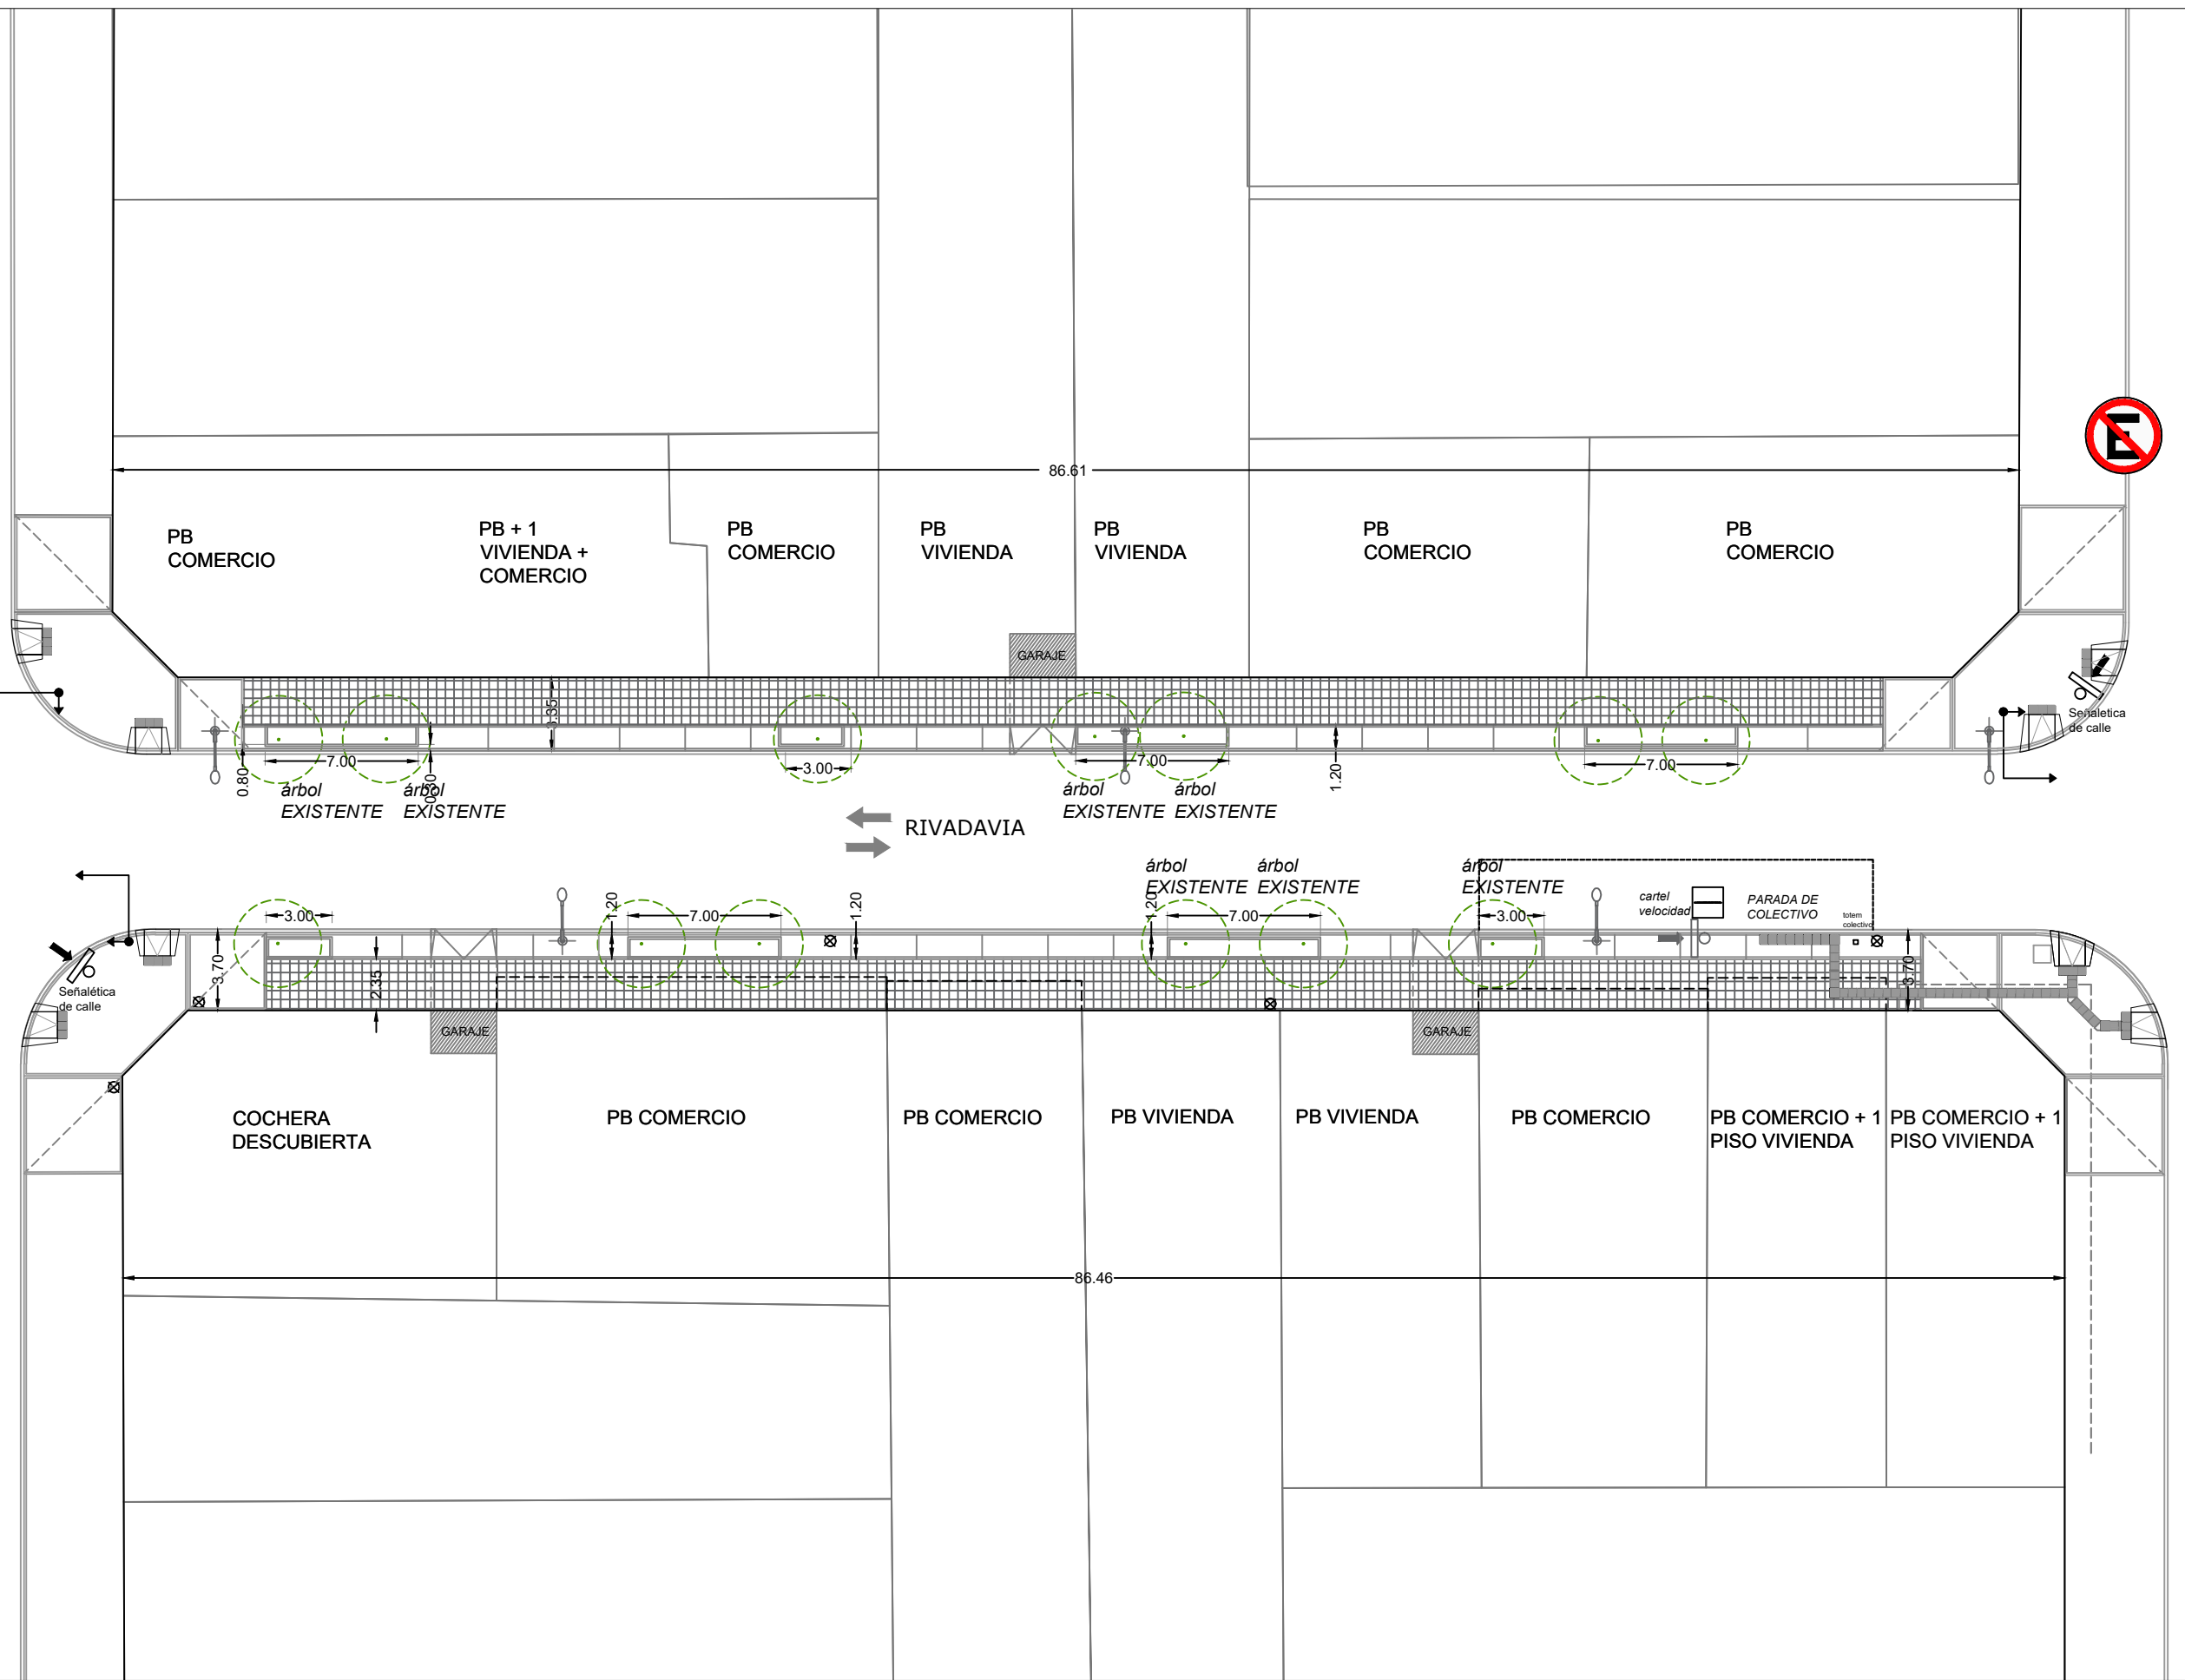

NOTA: Todas las medidas y niveles deberán replantearse en obra.
Las que figuran en el plano son indicativas.

REFERENCIAS

- Semáforo vehicular
- Semáforo peatonal
- Iluminación columna
- Postes

Obra: Centro Comercial a cielo abierto Rivadavia - Junín
Plano: Proyecto Calle RIVADAVIA, entre AYACUCHO/JUAN B. JUSTO y PADRE GHIO/ ITUZAINGO
Fecha: SEPTIEMBRE 2026

Gobierno de Junín

Esc: 1/300
Plano N° 02