
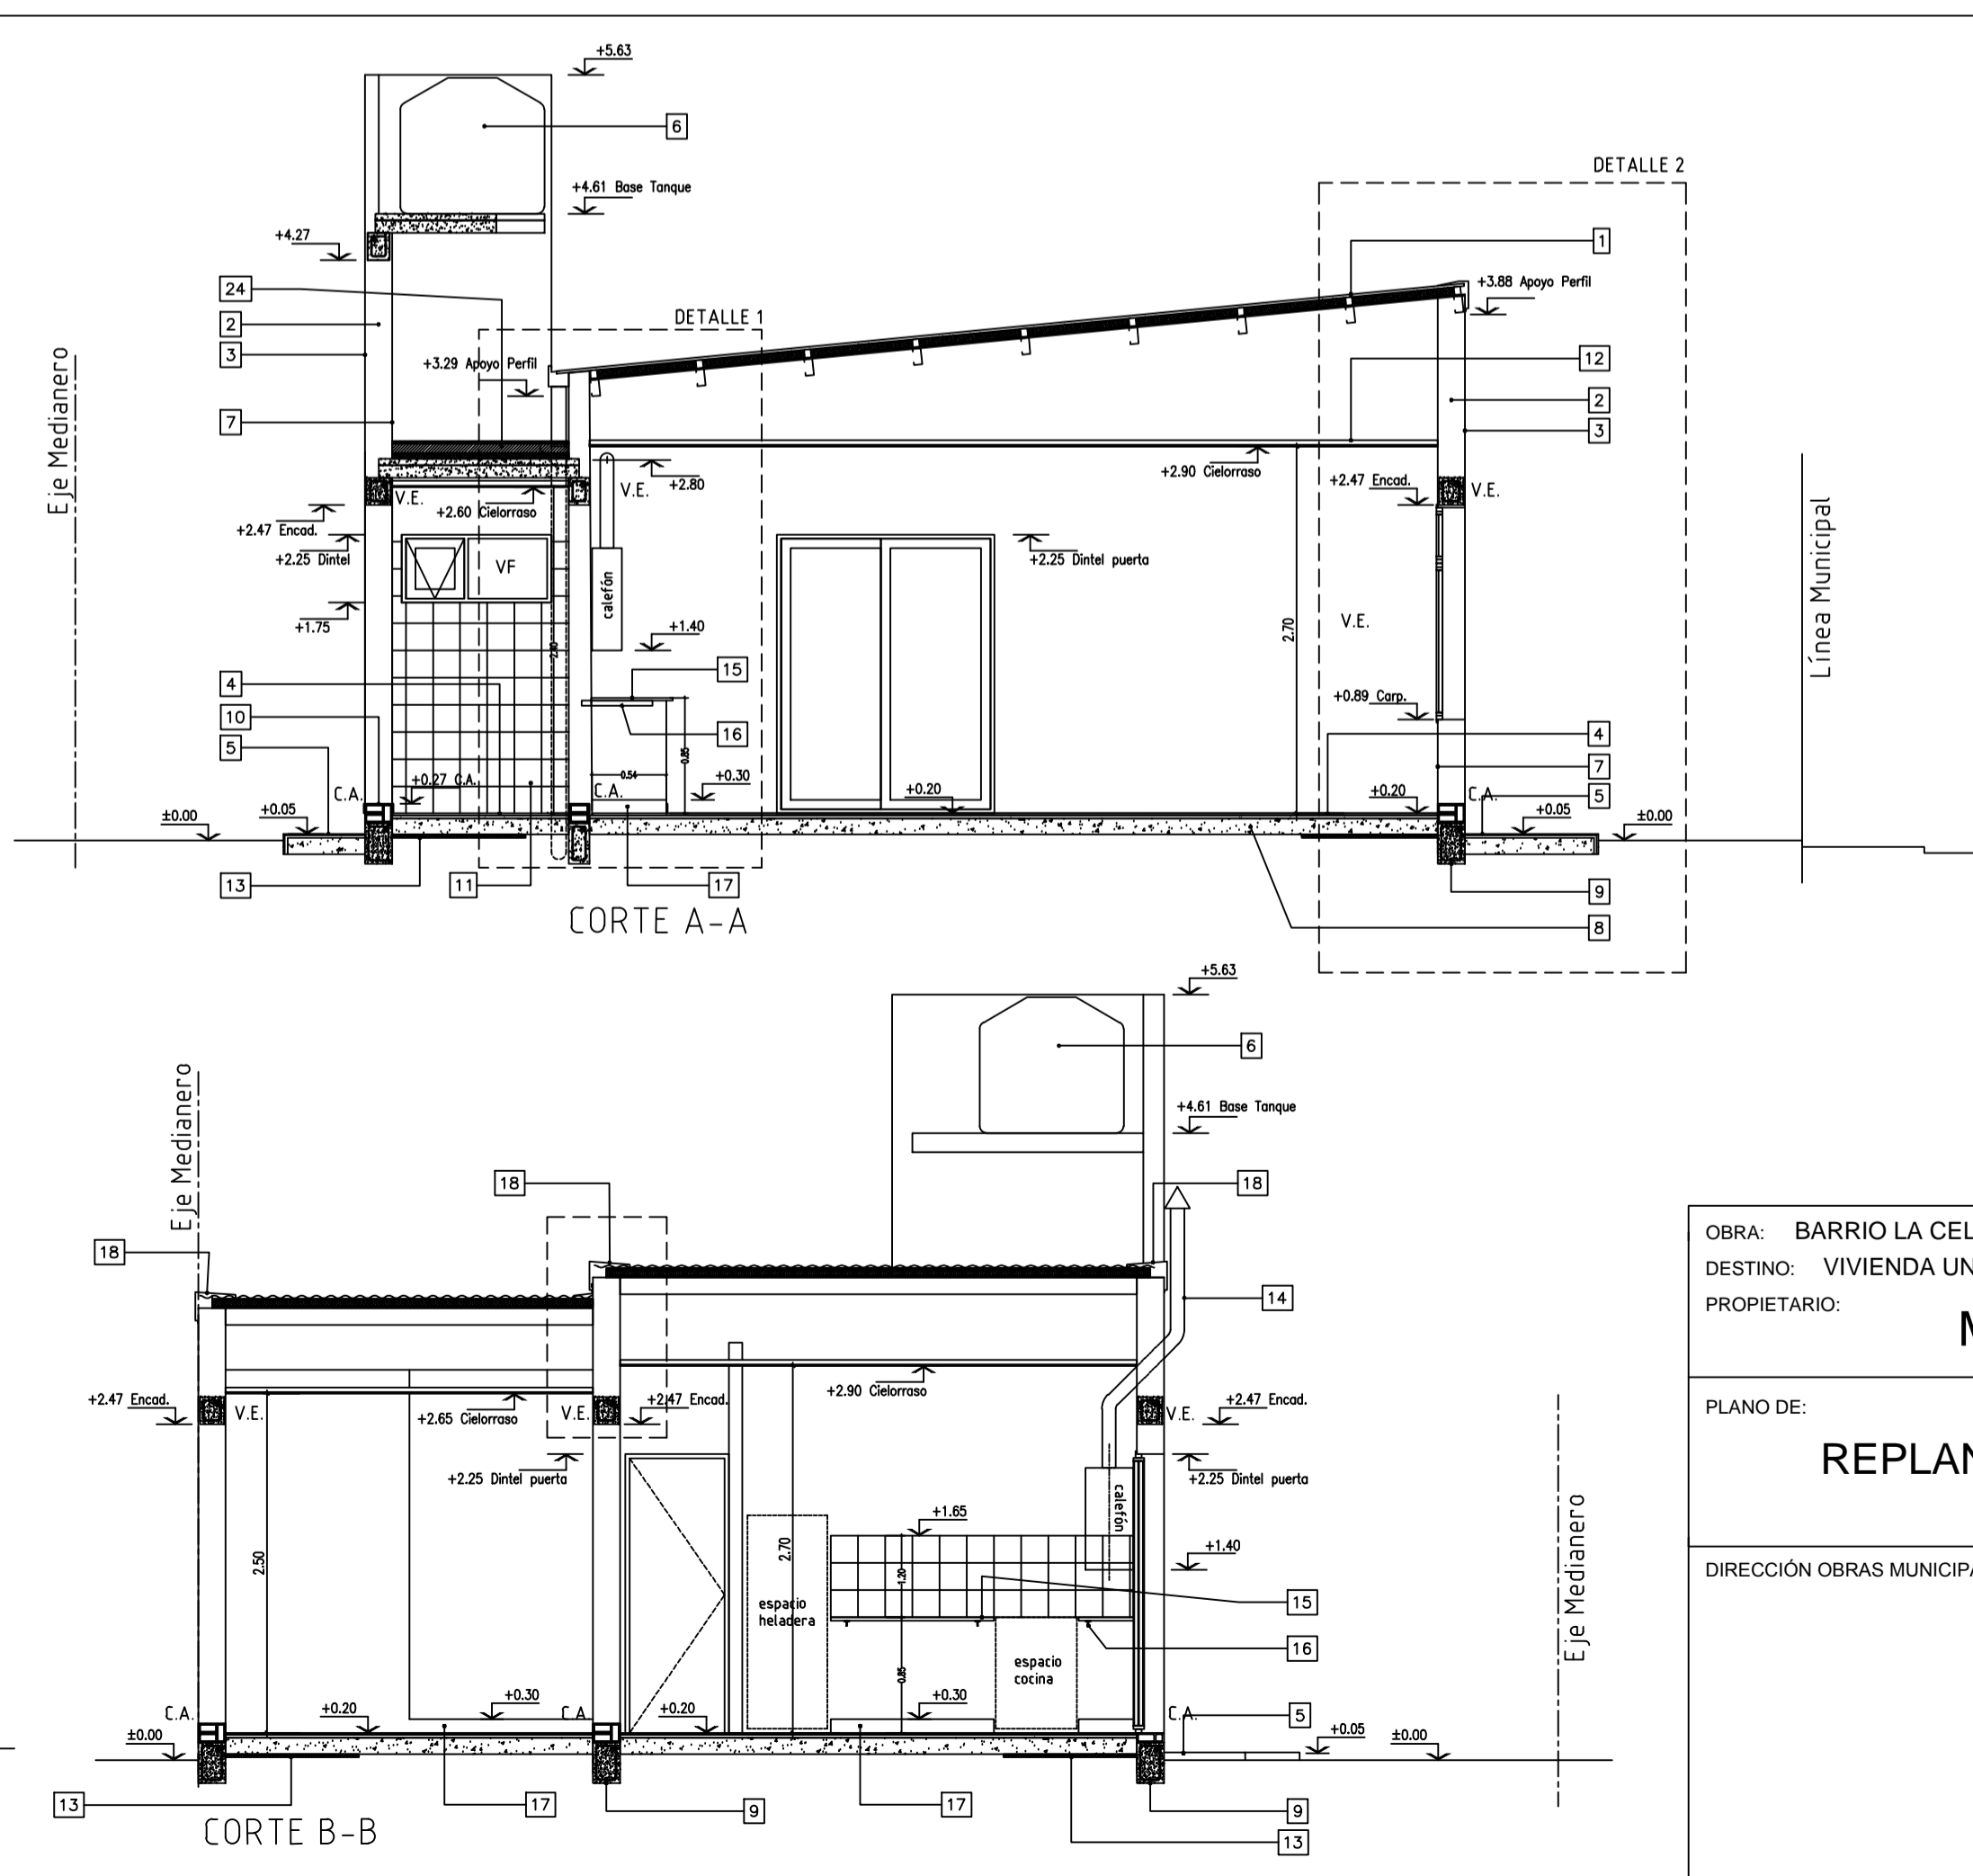


- 1 CUBIERTA DE CHAPA Estructura arrioñada Perfil C de chapa galvanizada 140mm x 2mm. Entablado de bloques de ferrocemento 12mm x 12mm. Alación Hidráulica: film tipo Tyvek 6 Wicht. Lámina de Yeso F 1.1. Cielorraso Soligno 2"x3". Asociación Térmica: poliestireno expandido espesor 65mm x 20 kg/m3 denso. 6 Lana de vidrio equivalente. Chapa ondulada cincuenta N° 25.
- 2 MAMPOSTERIA DE LADRILLO CERAMICO HUECO 0.18 x 0.18 x 0.33
- 3 REVOQUE EXTERIOR AZOTADO HIDROFUGO, GRUESO FRATAZADO
- 4 SOLADO CERAMICO
- 5 VEREDA EXTERIOR DE ACCESO DE CEMENTO ALISADO
- 6 TANQUE RESERVA DE AGUA (750 LTS.)
- 7 REVOQUE INTERIOR GRUESO FRATAZADO, ENLUCIDO A LA CAL
- 8 CONTRAPISO H* P* SOBRE TERRENO NATURAL ESP. 0,12m.
- 9 FUNDACIONES SEGUN CALCULO
- 10 CAPA AISLADORA TIPO CAJON
- 11 REVESTIMIENTOS CERAMICOS 0,33 X 0,33
- 12 CIELORRASO DE PLACA DE ROCA YESO S/ ESTRUCTURA METALICA
- 13 AISLACIONES CONTRAPISOS: Film de polietileno negro de 200 micrones (en toda la sup.) Placa de Poliestireno expandido de 25mm x 20 KG/m3 (en todo el perímetro interno)
- 14 VENTILACION CALEFÓN A LOS 4 VIENTOS
- 15 MESADA 2.5cm SEGUN MEMORIA
- 16 MENSULA APOYO MESADA PERFIL "T" 1" x 1"
- 17 BANQUINA 0,10m.
- 18 CENEFA DE CIERRE UNION CHAPA CUBIERTA Y MURO S/ DETALLE.
- 19 CANALETA CHAPA C S/ DETALLE.
- 20 BAJADA PLUVIAL CHAPA GALV. Ø 100
- 21 PILAR DE MEDIDORES DE GAS Y ELECTRICIDAD SEGUN REGLAMENTACION
- 22 GABINETE DE GAS ENVASADO SEGUN OPCION
- 23 LOSA ALEROS PUERTAS S/ CALCULO
- 24 CUBIERTA DE LOSA Viguetas pretensadas s/ cálculo y ladrillos de poliestireno 9cm. Capa de compresión s/ cálculo con malla 0.15 x 0.25 x 4mm. Alación Térmica: poliestireno expandido espesor 40mm x 20 kg/m3 denso. Contrapiso RFP con pendiente 2%. Corriente Hidráulica esp. 2cm. Alación Hidráulica: membrana asfáltica 4mm o membrana es pasta mínimo 4 manos.

OBRA: BARRIO LA CELESTE - 25 VIVIENDAS		PLANO N°:
DESTINO: VIVIENDA UNIFAMILIAR		4
PROPIETARIO: MUNICIPALIDAD DE JUNÍN		ESCALA:
REPLANTEO CORTES		1:50
DIRECCIÓN OBRAS MUNICIPALES:	PLAN REGULADOR	S. O. Y. S. P.
OBRAS PARTICULARES		

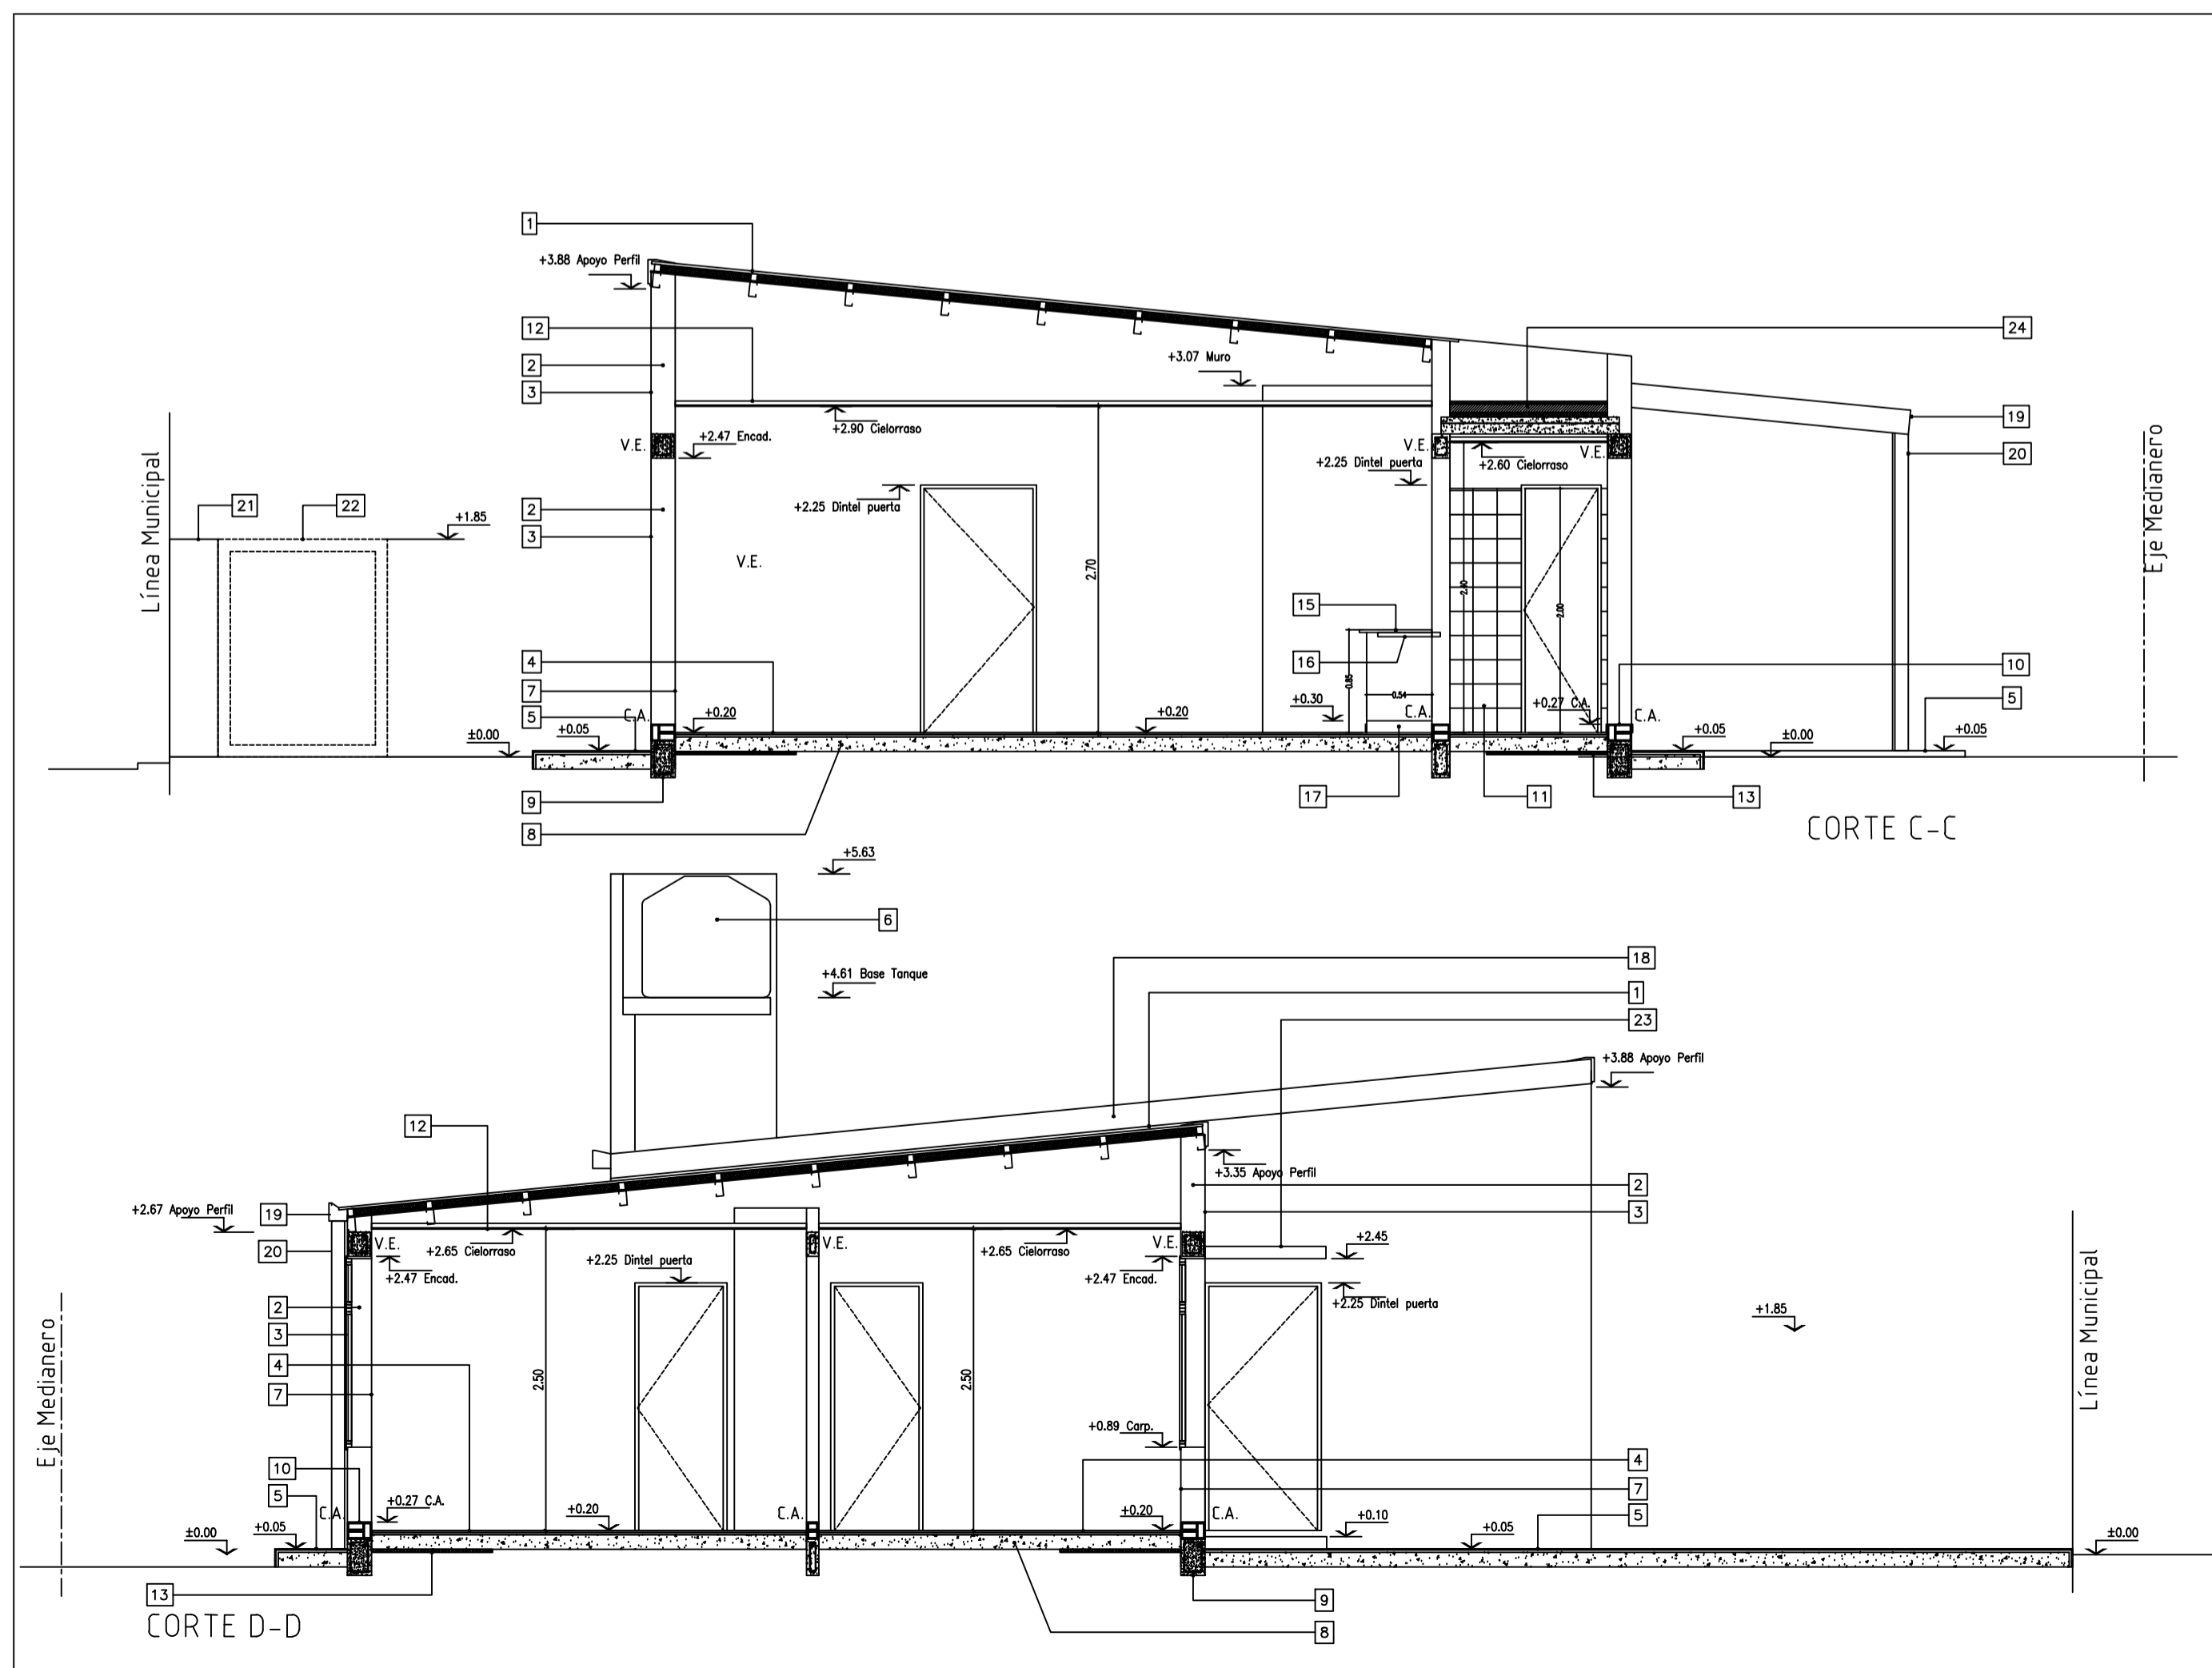

- 1 CUBIERTA DE CHAPA Estructura arrioñada Perfil C de chapa galvanizada 140mm x 2mm. Entablado de bloques de ferrocemento 12mm x 12mm. Alación Hidráulica: film tipo Tyvek 6 Wicht. Lámina de Yeso F 1.1. Cielorraso Soligno 2"x3". Asociación Térmica: poliestireno expandido espesor 65mm x 20 kg/m3 denso. 6 Lana de vidrio equivalente. Chapa ondulada cincuenta N° 25.
- 2 MAMPOSTERIA DE LADRILLO CERAMICO HUECO 0.18 x 0.18 x 0.33
- 3 REVOQUE EXTERIOR AZOTADO HIDROFUGO, GRUESO FRATAZADO
- 4 SOLADO CERAMICO
- 5 VEREDA EXTERIOR DE ACCESO DE CEMENTO ALISADO
- 6 TANQUE RESERVA DE AGUA (750 LTS.)
- 7 REVOQUE INTERIOR GRUESO FRATAZADO, ENLUCIDO A LA CAL
- 8 CONTRAPISO H* P* SOBRE TERRENO NATURAL ESP. 0,12m.
- 9 FUNDACIONES SEGUN CALCULO
- 10 CAPA AISLADORA TIPO CAJON
- 11 REVESTIMIENTOS CERAMICOS 0,33 X 0,33
- 12 CIELORRASO DE PLACA DE ROCA YESO S/ ESTRUCTURA METALICA
- 13 AISLACIONES CONTRAPISOS: Film de polietileno negro de 200 micrones (en toda la sup.) Placa de Poliestireno expandido de 25mm x 20 KG/m3 (en todo el perímetro interno)
- 14 VENTILACION CALEFÓN A LOS 4 VIENTOS
- 15 MESADA 2.5cm SEGUN MEMORIA
- 16 MENSULA APOYO MESADA PERFIL "T" 1" x 1"
- 17 BANQUINA 0,10m.
- 18 CENEFA DE CIERRE UNION CHAPA CUBIERTA Y MURO S/ DETALLE.
- 19 CANALETA CHAPA C S/ DETALLE.
- 20 BAJADA PLUVIAL CHAPA GALV. Ø 100
- 21 PILAR DE MEDIDORES DE GAS Y ELECTRICIDAD SEGUN REGLAMENTACION
- 22 GABINETE DE GAS ENVASADO SEGUN OPCION
- 23 LOSA ALEROS PUERTAS S/ CALCULO
- 24 CUBIERTA DE LOSA Viguetas pretensadas s/ cálculo y ladrillos de poliestireno 9cm. Capa de compresión s/ cálculo con malla 0.15 x 0.25 x 4mm. Alación Térmica: poliestireno expandido espesor 40mm x 20 kg/m3 denso. Contrapiso RFP con pendiente 2%. Corriente Hidráulica esp. 2cm. Alación Hidráulica: membrana asfáltica 4mm o membrana es pasta mínimo 4 manos.

OBRA: BARRIO LA CELESTE - 25 VIVIENDAS		PLANO N°:
DESTINO: VIVIENDA UNIFAMILIAR		4
PROPIETARIO: MUNICIPALIDAD DE JUNÍN		ESCALA:
REPLANTEO CORTES		1:50
DIRECCIÓN OBRAS MUNICIPALES:	PLAN REGULADOR	S. O. Y. S. P.
OBRAS PARTICULARES		