

**1 DETALLE 4b**

Escala 1:10


TERCIADO ESP: 3mm

VIGA TUBO ESTRUCTURAL 80x160  
ESP: 4.00mm

ZINGUERIA DE CIERRE:  
CHAPA GALVANIZADA N°18  
pliegue para Goteron

MURO

PLACA DE CEMENTO esp: 12mm  
BARRERA DE VIENTO Y AGUA  
PLACA RIGIDIZADORA OSB 12mm  
AISLACION TERMICA:  
LANA DE VIDRIO esp: 70mm  
PLACA ROCA DE YESO esp: 12mm

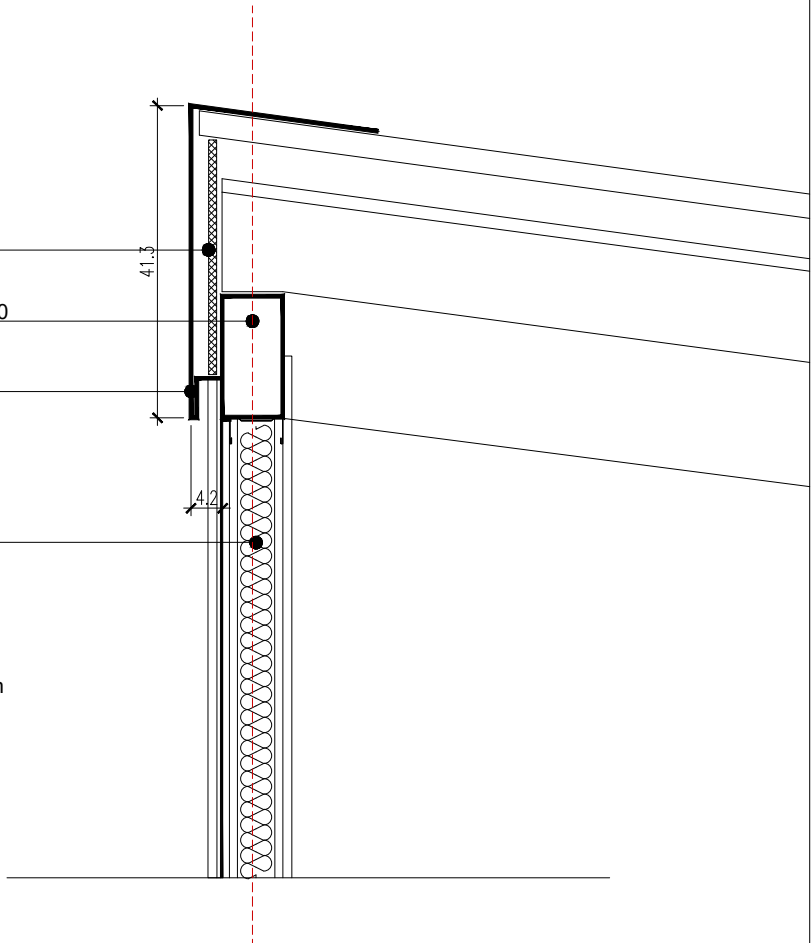

**PLANO NO APTO PARA CONSTRUCCION**

EL PRESENTE PLANO ES INDICATIVO. LA CONTRATISTA CONFECCIONARA LOS PLANOS DEFINITIVOS, QUE DEBERAN SER APROBADOS POR LA INSPECCION DE OBRA. EL PLANO PRESENTADO POR LA CONTRATISTA ESTARA EN UN TODO DE ACUERDO CON LA NORMATIVA VIGENTE. TODAS LAS MEDIDAS Y NIVELES SE VERIFICARAN EN OBRA POR EL CONTRATISTA. TODOS LOS DETALLES CONSTRUCTIVOS SERAN COORDINADOS Y COMPATIBILIZADOS EN OBRA

| Revision | Fecha | Descripcion |
|----------|-------|-------------|
|          |       |             |
|          |       |             |
|          |       |             |



Ministerio de  
Obras Públicas  
Argentina

Secretaría de  
Obras Públicas

Subsecretaría de Planificación  
y Coord. Territorial de la Obra Pública

Dirección Nacional  
de Arquitectura

Obra: CENTRO DE PRIMERA INFANCIA- TIPOLOGÍA CENTRO -EXENTO S/M - 10X31.5 metros

Plano: DETALLE D4b - ENCUESTRO CUBIERTA

Fecha:

Escala: 1:10

Revisó:

Plano N°

D04b