


1 Estructura s/PB bajo cubierta metalica
Escala 1:100

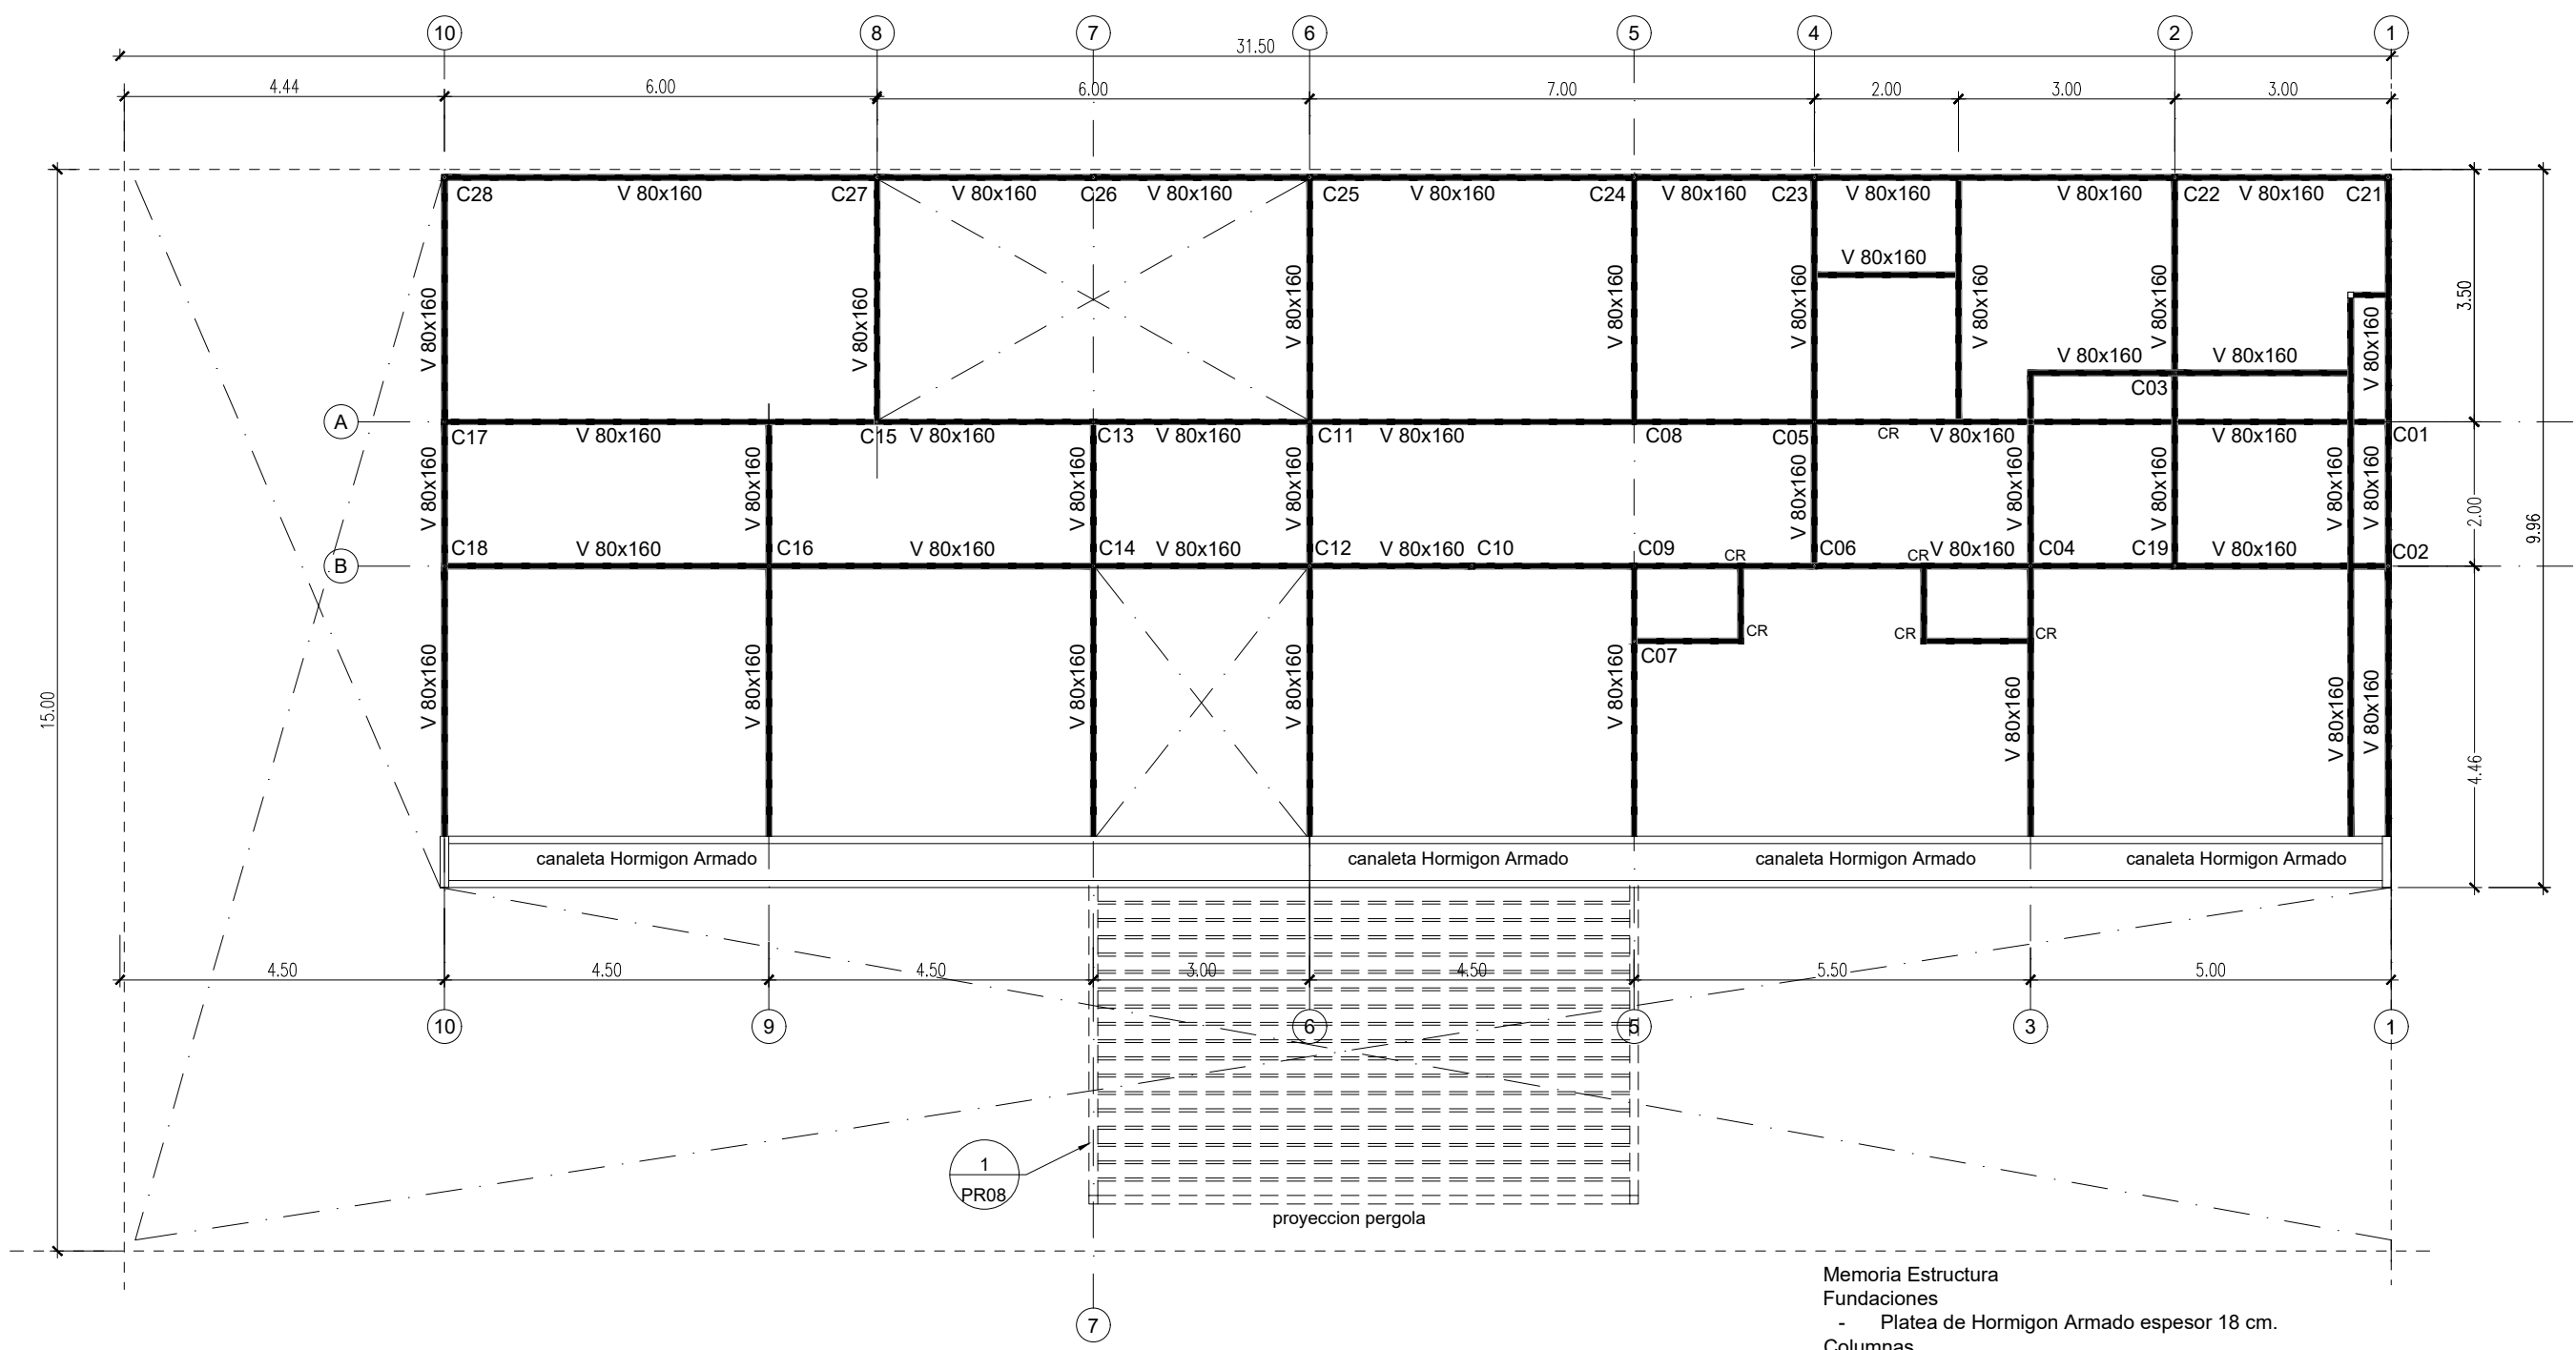

Memoria Estructura
Fundaciones
 - Platea de Hormigon Armado espesor 18 cm.
Columnas
 C - Tubo estructural metalico seccion cuadrada 80x80x3.2mm
 CR - Tubo estructural secundario seccion cuadrada 80x80x3.2mm
 T1 - Tabique de hormigon de 12x60cm
 T2 - Tabique de hormigon de 12x71cm
Vigas
 V - Tubo estructural metalico seccion cuadrada 160x80x4mm
 VR - Vigas de entrepiso Tubo estructural metalico seccion cuadrada 80x80x3.2mm

NOTA: Todos los perfiles, secciones y dimensiones de los elementos son estimados, con el objeto de definir un precio de la instalacion, NO ES APTO PARA CONSTRUCCION, la Empresa debera realizar los calculos y estudios necesarios a fin de validar las mismas y garantizar la estabilidad global de la estructura.

- C22 Estructura Principal Columna metalica
- CR Estructura Secundaria Columna metalica

PLANO NO APTO PARA CONSTRUCCION			 <p>Ministerio de Obras Públicas Secretaría de Obras Públicas Subsecretaría de Planificación y Coord. Territorial de la Obra Pública Dirección Nacional de Arquitectura</p>	Obra: CENTRO DE PRIMERA INFANCIA - TIP. CENTRO - EXENTO SIN MEDIANERAS 10x31.5 Plano: ESTRUCTURA S/PBAJO CUBIERTA Fecha: _____ Escala: 1:100 Revisó: _____	Plano N° E03												
<p style="font-size: small;">EL PRESENTE PLANO ES INDICATIVO. LA CONTRATISTA CONFECCIONARA LOS PLANOS DEFINITIVOS, QUE DEBERAN SER APROBADOS POR LA INSPECCION DE OBRA. EL PLANO PRESENTADO POR LA CONTRATISTA ESTARA EN UN TODO DE ACUERDO CON LA NORMATIVA VIGENTE. TODAS LAS MEDIDAS Y NIVELES SE VERIFICARAN EN OBRA POR EL CONTRATISTA. TODOS LOS DETALLES CONSTRUCTIVOS SERAN COORDINADOS Y COMPATIBILIZADOS EN OBRA.</p> <table border="1" style="width: 100%; border-collapse: collapse;"> <thead> <tr> <th style="width: 10%;">Revision</th> <th style="width: 10%;">Fecha</th> <th style="width: 80%;">Descripcion</th> </tr> </thead> <tbody> <tr><td> </td><td> </td><td> </td></tr> <tr><td> </td><td> </td><td> </td></tr> <tr><td> </td><td> </td><td> </td></tr> <tr><td> </td><td> </td><td> </td></tr> </tbody> </table>						Revision	Fecha	Descripcion									
Revision	Fecha	Descripcion															