



 


PUENTE DEL INCA




UBICACION

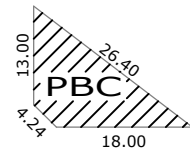

LOS HORNEROS

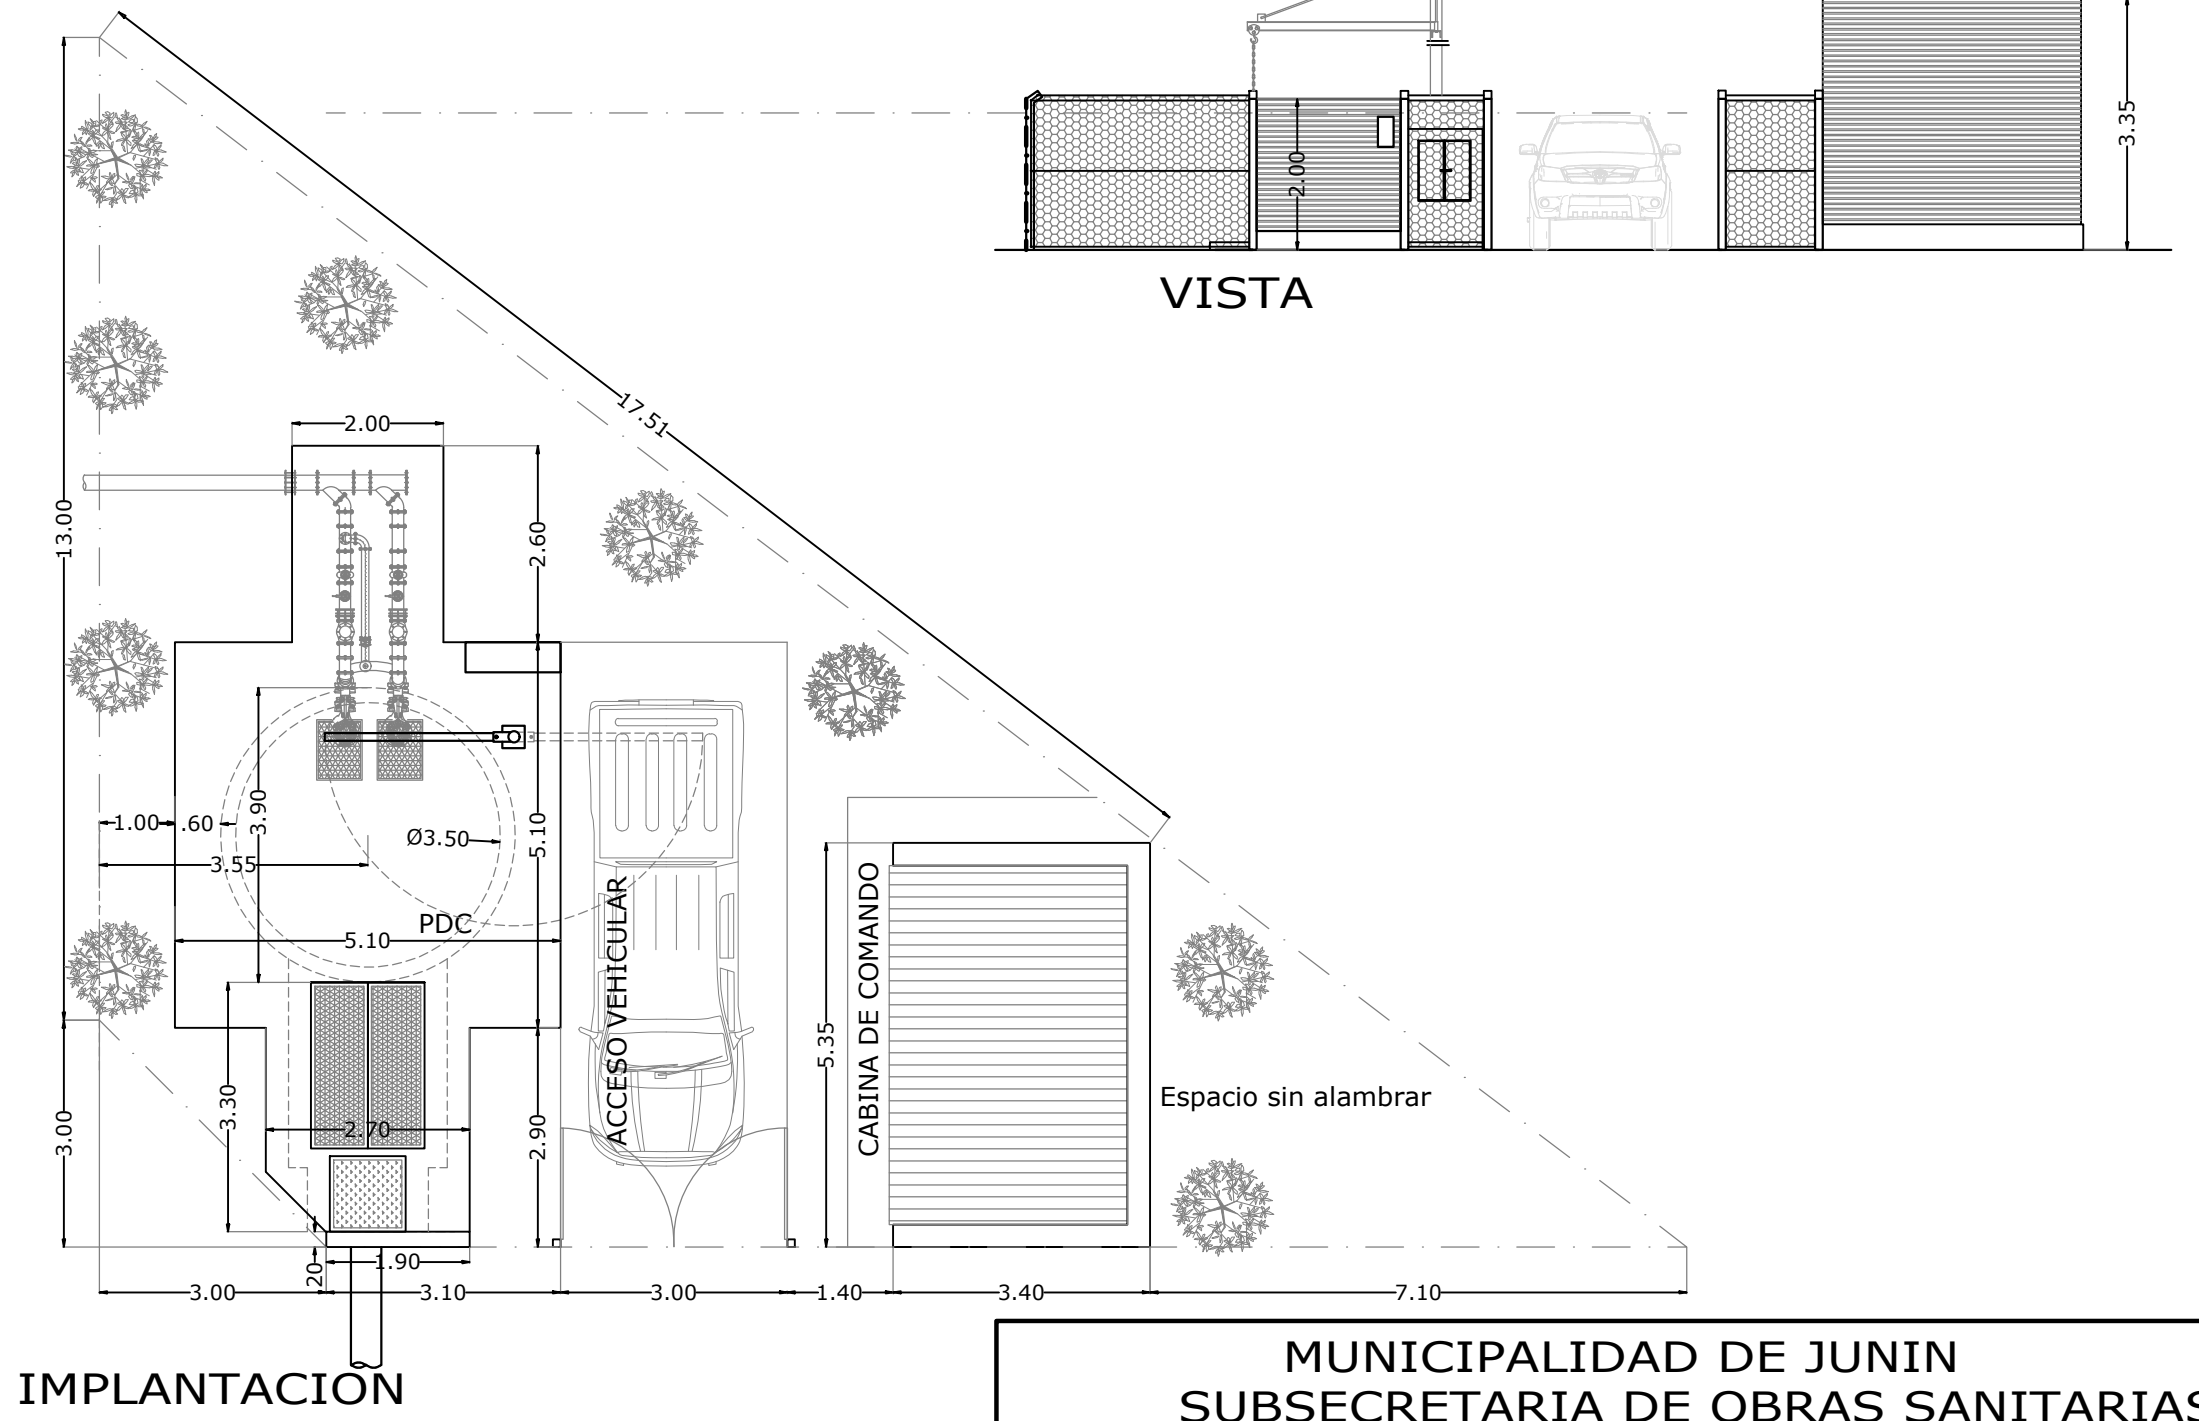

IMPLANTACION

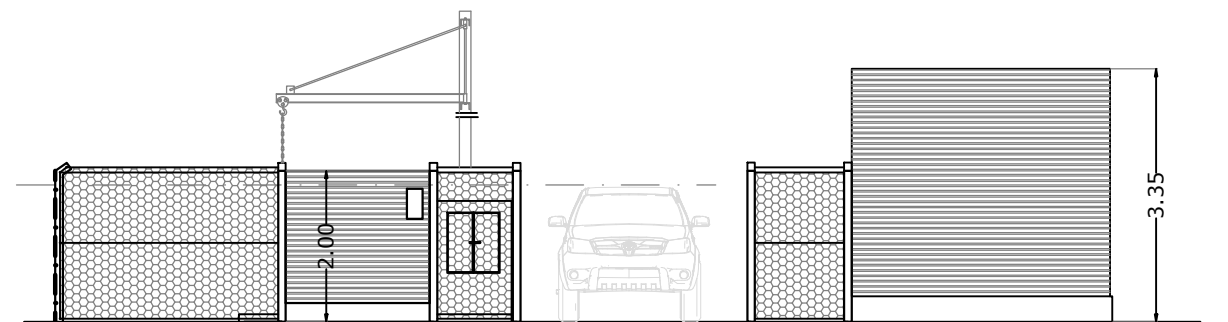

VISTA

MUNICIPALIDAD DE JUNIN  
SUBSECRETARIA DE OBRAS SANITARIAS

OBRA: POZO DE BOMBEO CLOACAL

UBICACION: VILLA DEL PARQUE

PLANO DE : IMPLANTACION

ESCALA: 1 : 100


JEFE OFICINA TECNICA

SUBSECRETARIO


PLANO Nº  
**1**

OFICINA TECNICA


FECHA: 09 / 12 / 2019

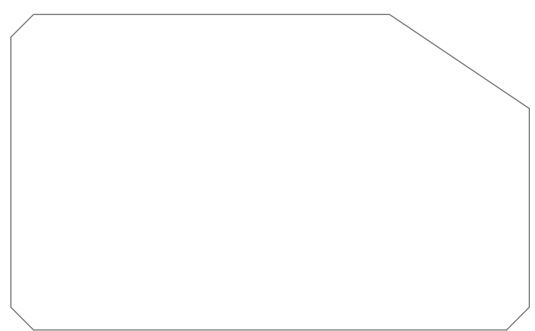


PUENTE DEL INCA

 


UBICACION

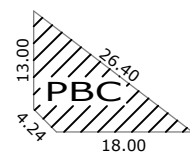

LOS HORNEROS

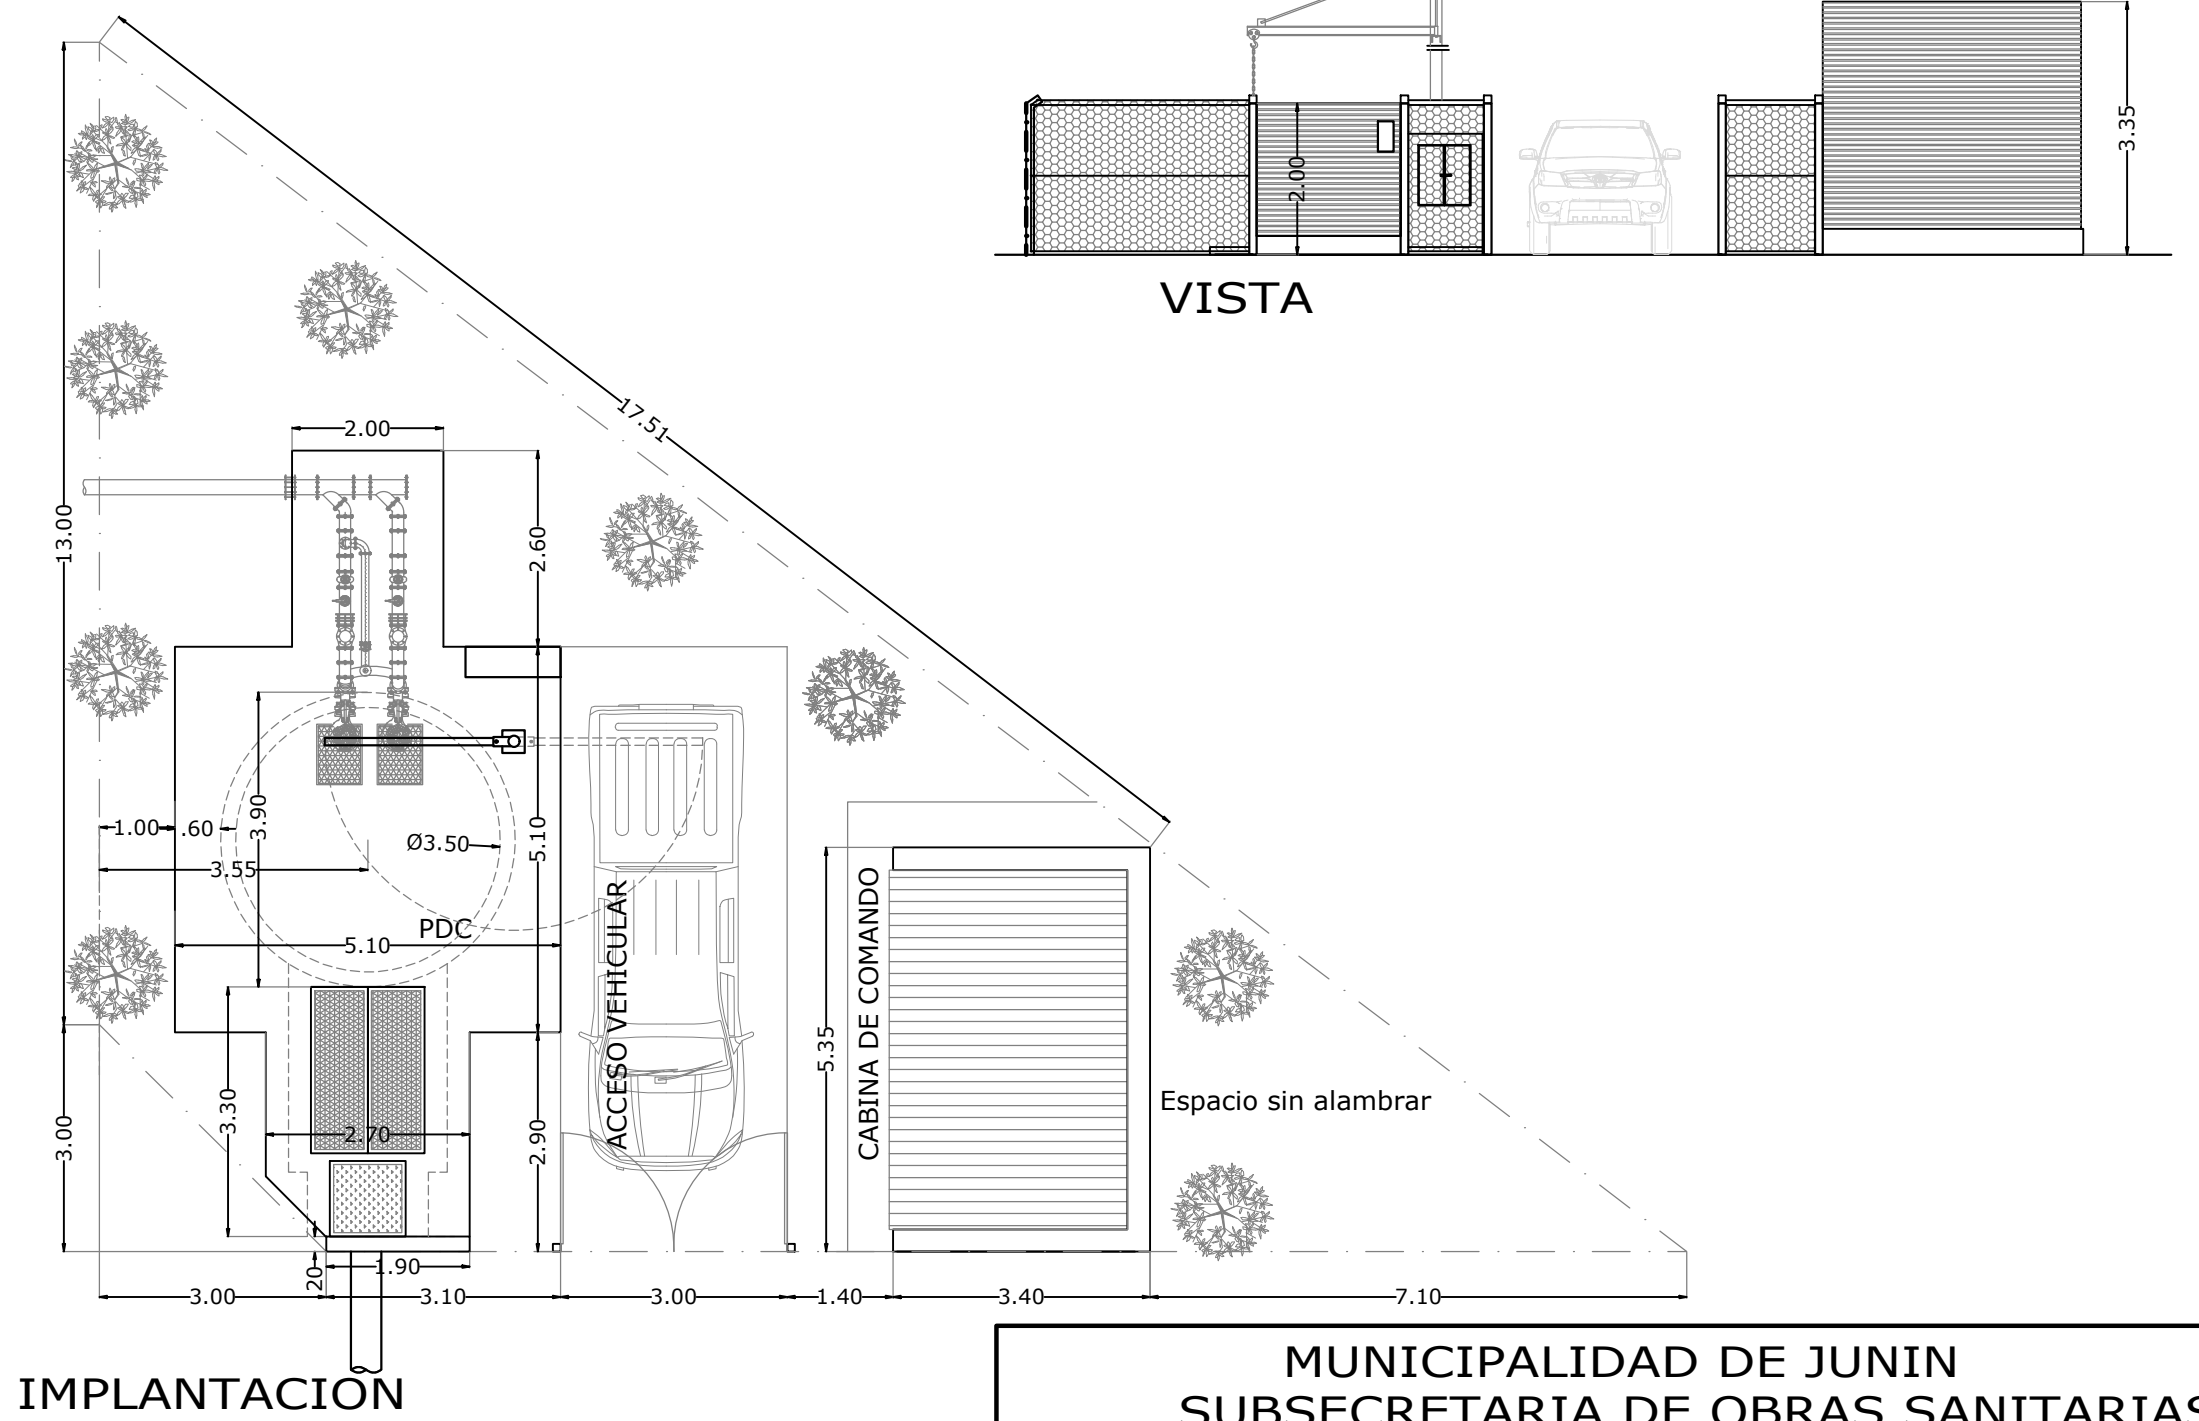

IMPLANTACION

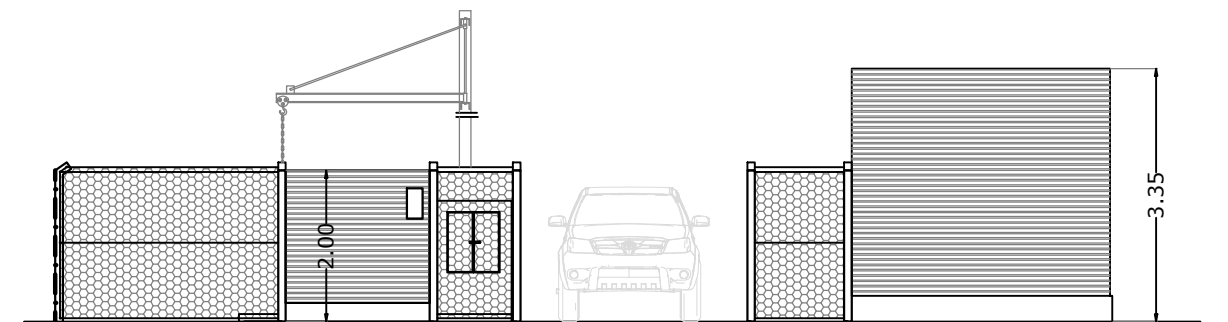

VISTA

MUNICIPALIDAD DE JUNIN  
SUBSECRETARIA DE OBRAS SANITARIAS

OBRA: POZO DE BOMBEO CLOACAL

UBICACION: VILLA DEL PARQUE

PLANO DE : IMPLANTACION

ESCALA: 1 : 100

JEFE OFICINA TECNICA

SUBSECRETARIO

PLANO Nº  
**1**

OFICINA TECNICA

FECHA: 09 / 12 / 2019