



CORTE A - A

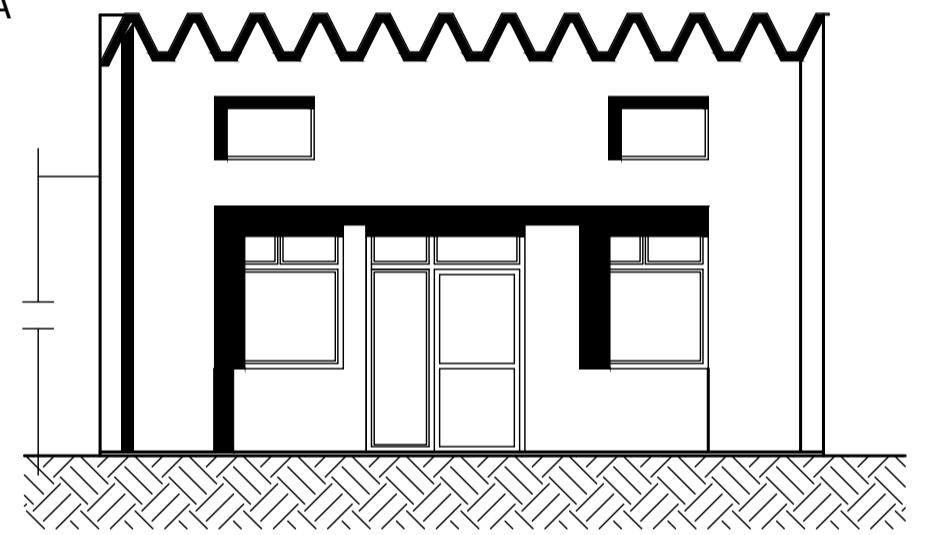

VISTA FRENTE

 Gobierno de Junín				
OBRA		Reforma Sala de Zoonosis		
PLANO		Planta General		
				PLANO N° 1
S.O.Y.S.P.	D.O.M.	PROYECTO	DIBUJO	
OFICINA TECNICA			FECHA	ESCALA 1:100