
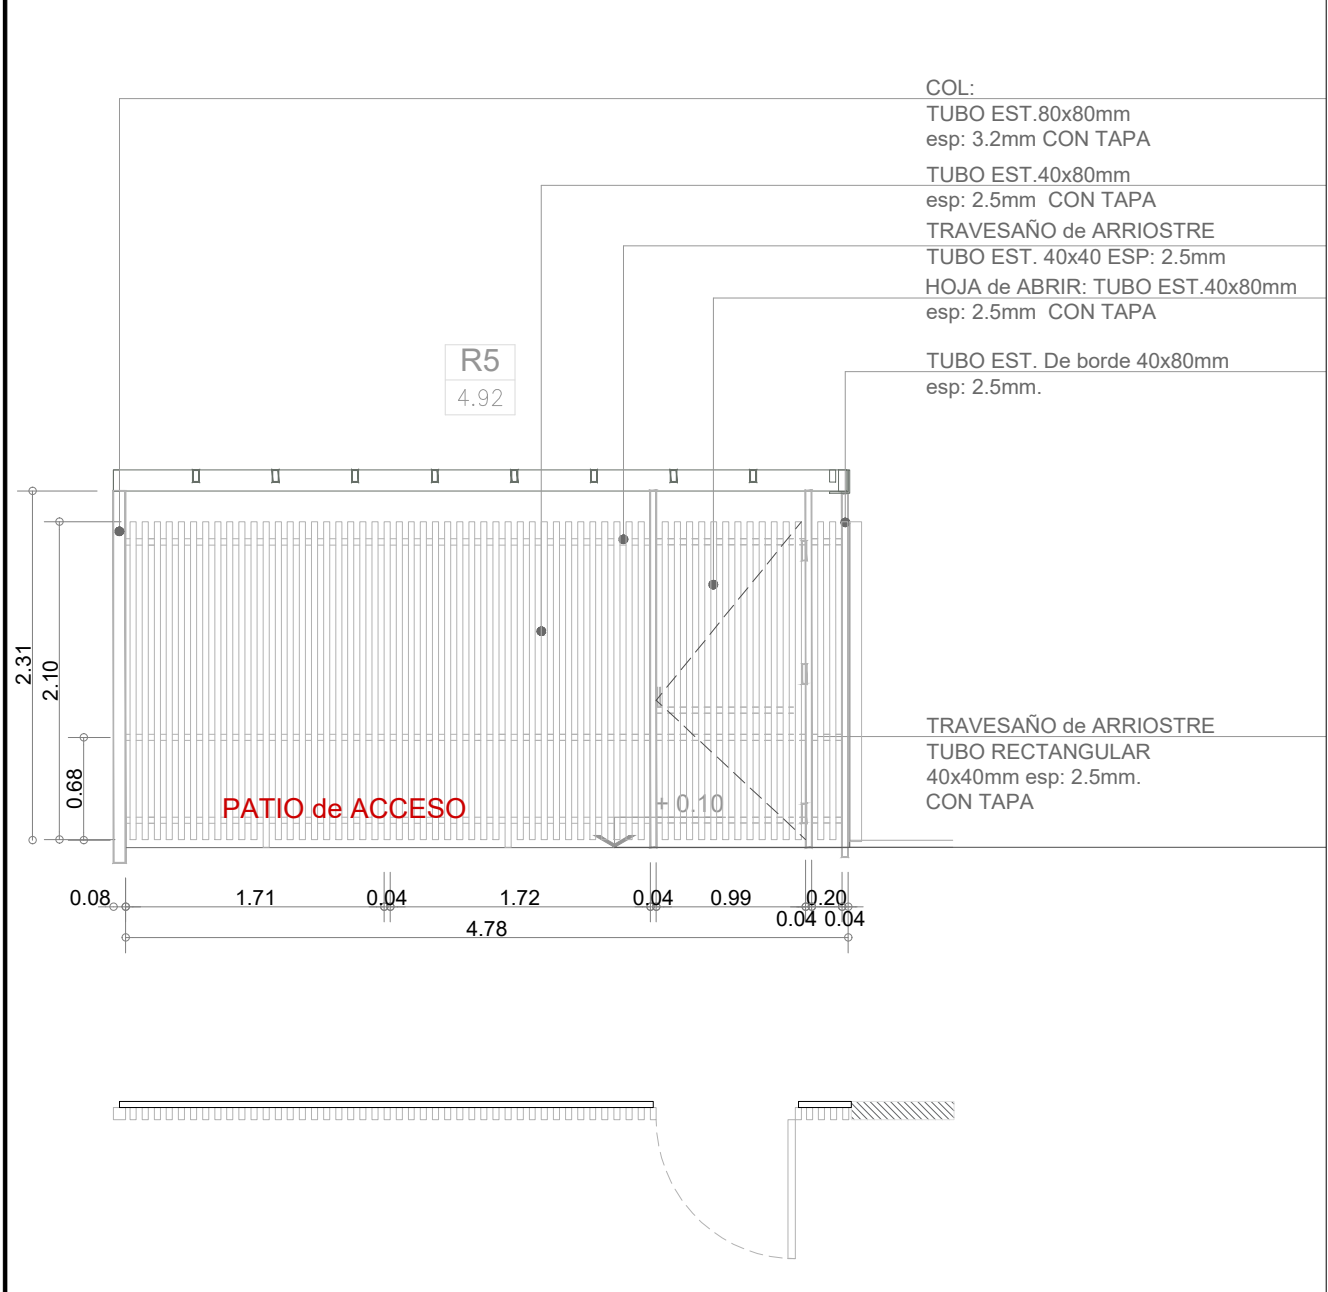


DENOMINACION	CANTIDAD	UBICACION	TIPO
R3 4.38	1	PATIO DE ACCESO	Abir- Paño fijo
R4 2.88	1	PATIO DE ACCESO	Paño fijo

DENOMINACION	CANTIDAD	UBICACION	TIPO
R5 4.92	1	PERGOLA	ABRIR FIJO

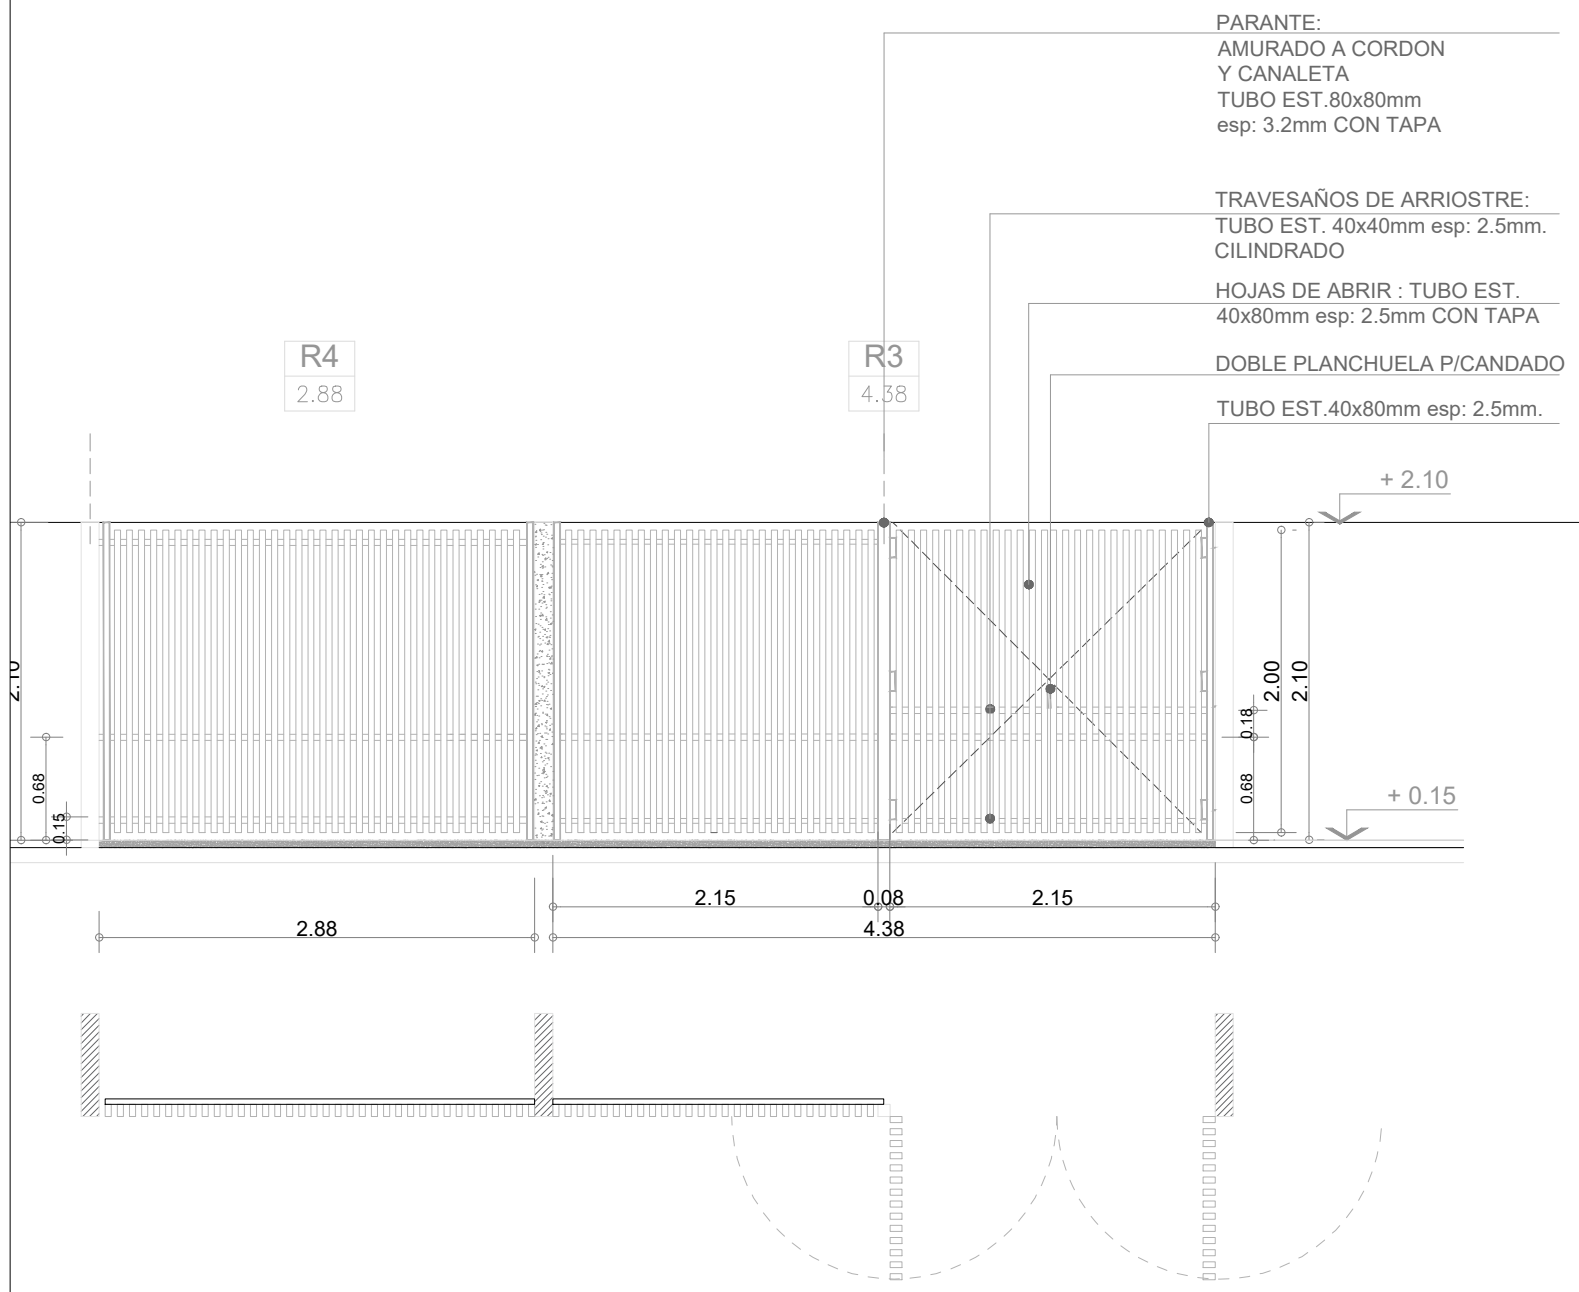

**OBSERVACIONES:**

**HERRAJES:**  
 3 BISAGRAS DE HIERRO P/ SOLDAR POR HOJA  
 PUERTA DE ACCESO: MANIJON DE CHAPA CAÑO REDONDO Ø 2 " CON TAPA - luz: 0.45 CANT: 2  
 PASADOR INFERIOR DE SEGURIDAD  
 DOBLE PLANCHUELA PARA CANDADO

**NOTAS:**  
 -TODAS LAS CARPINTERIAS METALICAS DEBEN ESTAR PINTADAS CON PINTURA EN SINTETICO BLANCO.  
 -LAS MEDIDAS DE LAS CARPINTERÍAS SON INDICATIVAS, DEBIENDO AJUSTARSE A LAS DIMESIONES FINALES DE LOS VANOS

-LA CONTRATISTA DEBERÁ PRESENTAR A LA D.O. PARA SU APROBACIÓN, MUESTRAS DE MATERIALES, HERRAJES Y CUALQUIER OTRO ELEMENTO SOLICITADO POR LA MISMA.  
 -SE CONSIDERA NIVEL PISO TERMINADO AL NIVEL PISO INTERIOR.  
 -LOS DETALLES DE LA CARPINTERÍA DE ALUMINIO SE AJUSTARÁN A LO ESPECIFICADO POR ALUAR PARA EL TIPO DE PERFILERÍA SOLICITADA.  
 -LOS ESPESORES DE VIDRIOS SON INDICATIVOS, LA CONTRATISTA DEBERA DEFINIR LOS ESPESORES QUE CORRESPONDAN SEGUN LAS DIMENSIONES DE LOS PANOS VIDRIADOS

**OBSERVACIONES:**

**HERRAJES:**  
 3 BISAGRAS DE HIERRO P/ SOLDAR POR HOJA  
 PUERTA DE ACCESO: MANIJON DE CHAPA CAÑO REDONDO Ø 2 " CON TAPA - luz: 0.45 CANT: 2  
 PASADOR INFERIOR DE SEGURIDAD  
 DOBLE PLANCHUELA PARA CANDADO

**PLANO NO APTO PARA CONSTRUCCION**

EL PRESENTE PLANO ES INDICATIVO. LA CONTRATISTA CONFECCIONARA LOS PLANOS DEFINITIVOS, QUE DEBERAN SER APROBADOS POR LA INSPECCION DE OBRA. EL PLANO PRESENTADO POR LA CONTRATISTA ESTARA EN UN TODO DE ACUERDO CON LA NORMATIVA VIGENTE.  
 TODAS LAS MEDIDAS Y NIVELES SE VERIFICARAN EN OBRA POR EL CONTRATISTA.  
 TODOS LOS DETALLES CONSTRUCTIVOS SERAN COORDINADOS Y COMPATIBILIZADOS EN OBRA

Revision	Fecha	Descripcion



**Ministerio de Obras Públicas**  
 Secretaría de Obras Públicas

Subsecretaría de Planificación y Coord. Territorial de la Obra Pública

Dirección Nacional de Arquitectura

Obra: CENTRO DE PRIMERA INFANCIA - TIP. CENTRO - EXENTO S/MEDIANERAS - 10x31.50  
 Plano: PLANILLA DE REJAS

Fecha: \_\_\_\_\_ Escala: 1: 50 Revisó: \_\_\_\_\_

Plano N°  
**PR02**