


PLANO DE ZONIFICACION
CIUDAD DE JUNIN

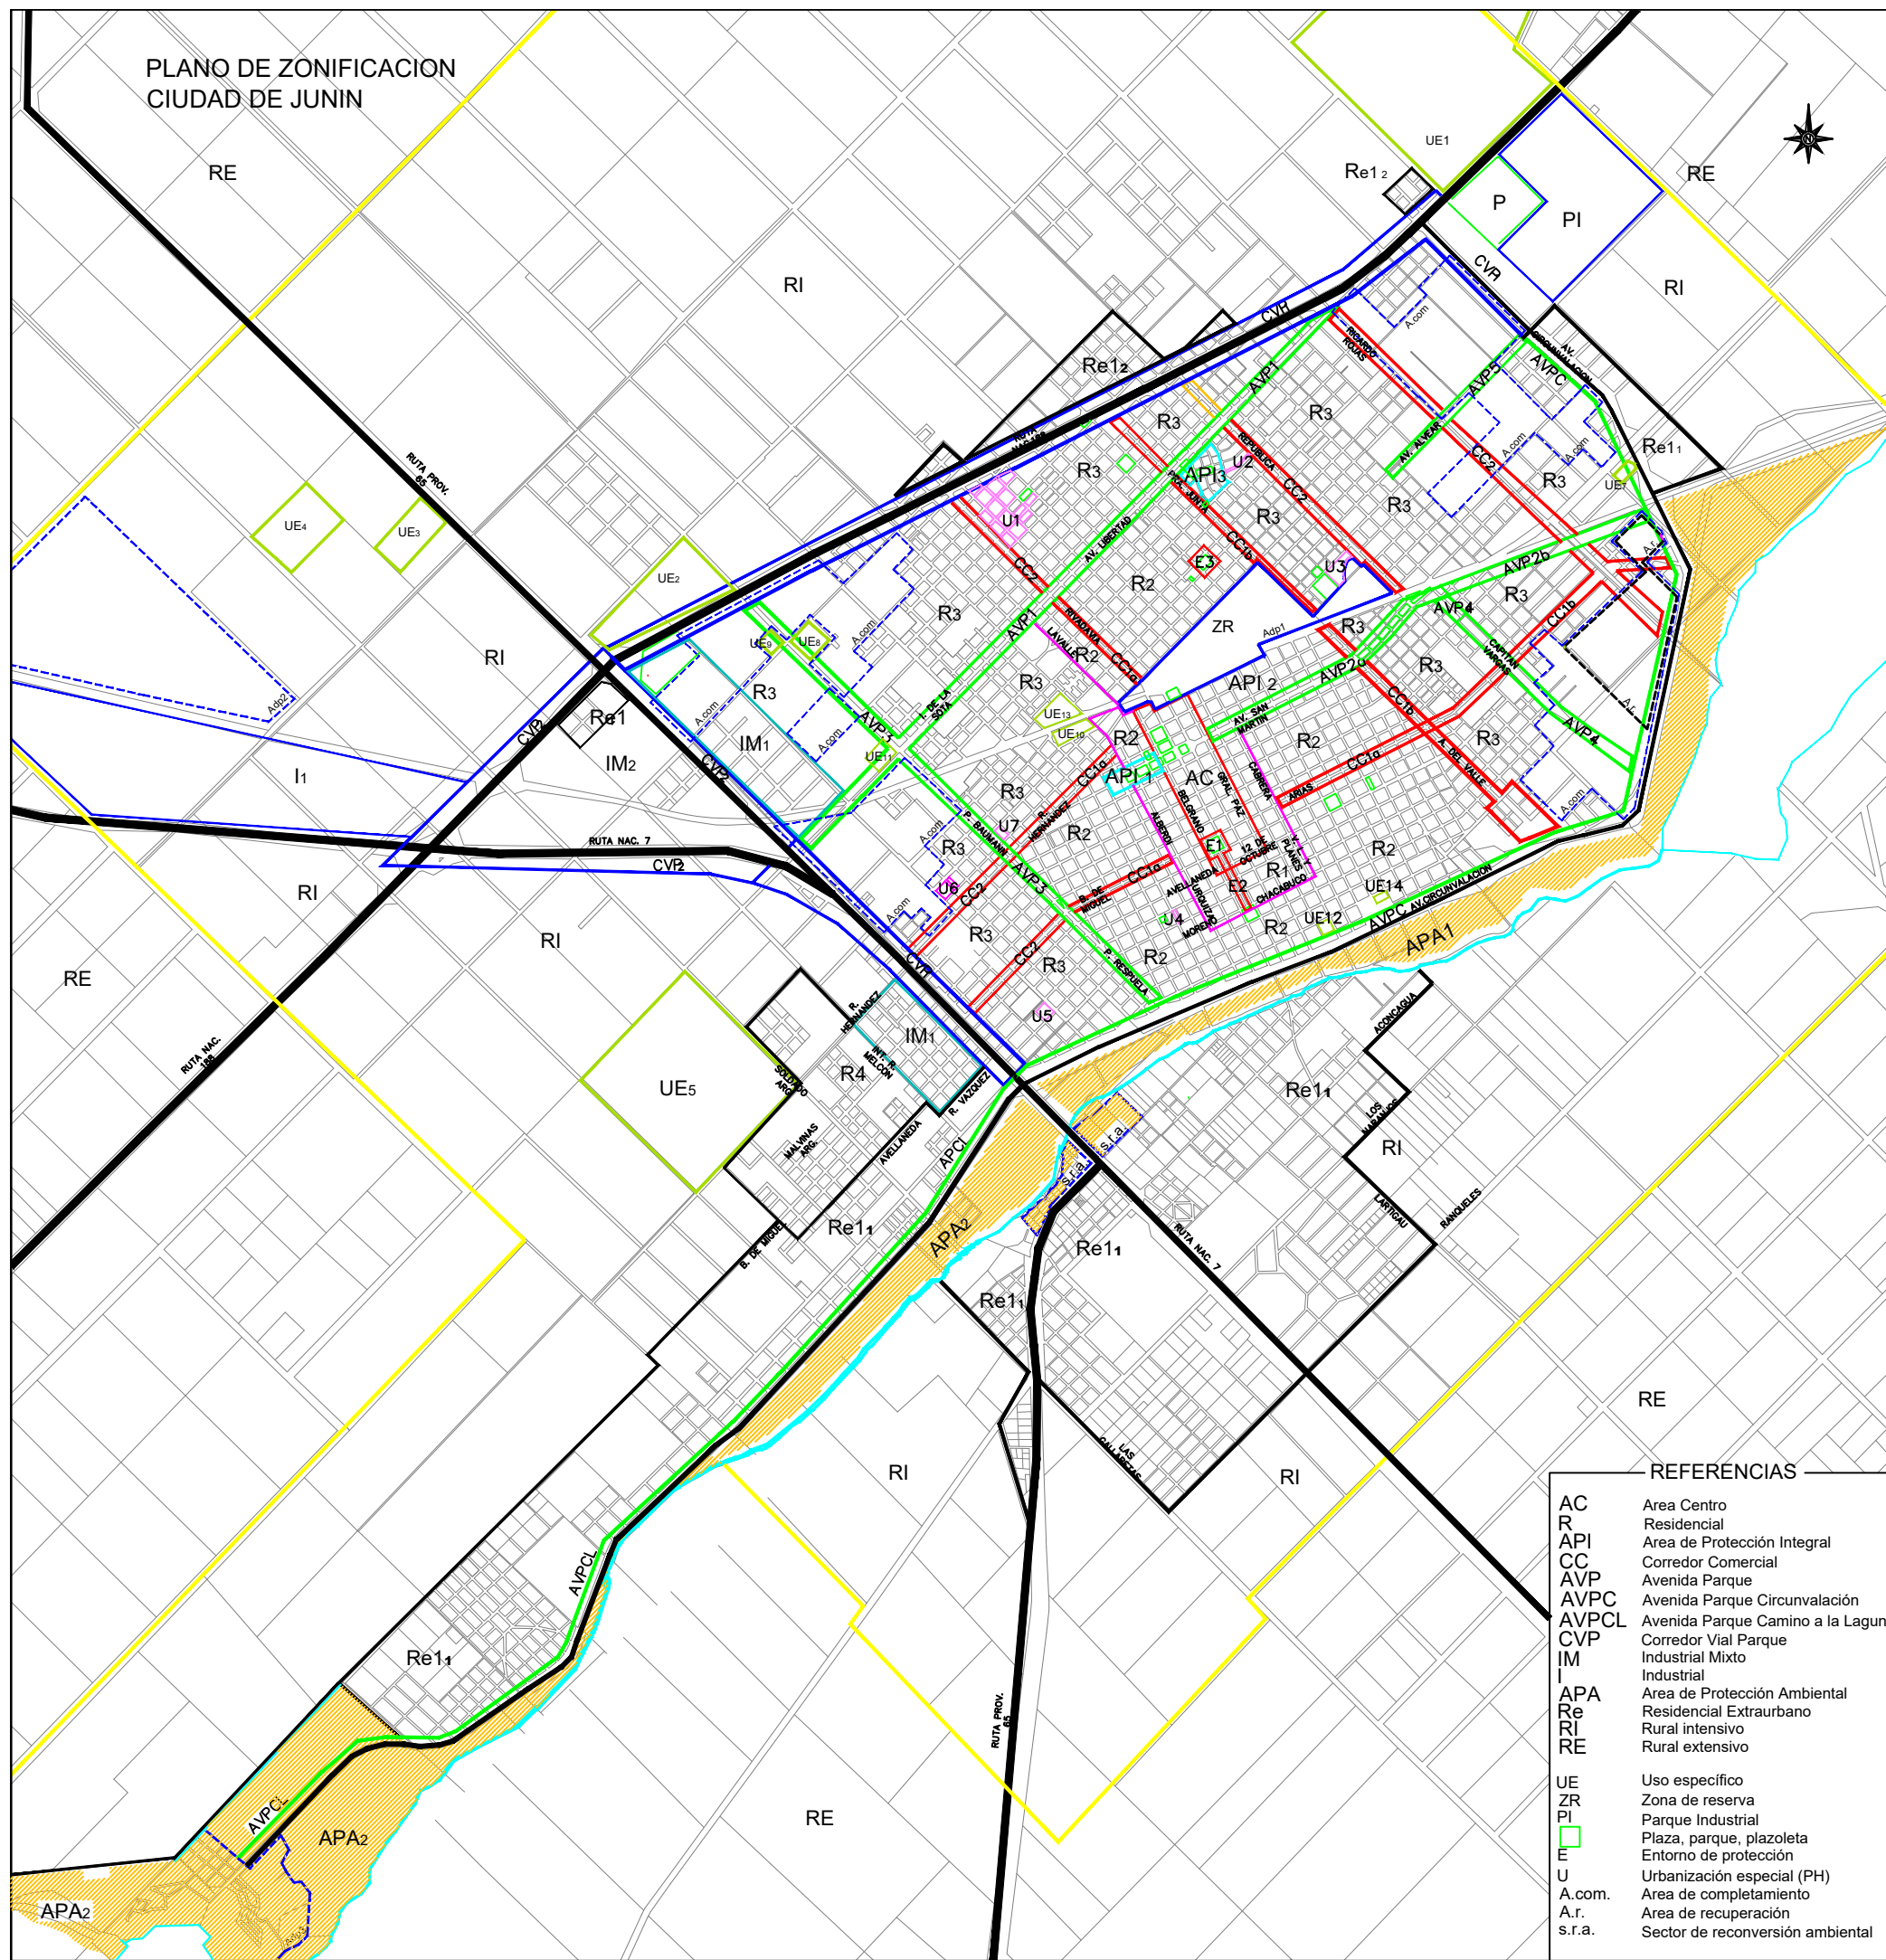

REFERENCIAS

AC	Area Centro
R	Residencial
API	Area de Protección Integral
CC	Corredor Comercial
AVP	Avenida Parque
AVPC	Avenida Parque Circunvalación
AVPCL	Avenida Parque Camino a la Laguna
CVP	Corredor Vial Parque
IM	Industrial Mixto
I	Industrial
APA	Area de Protección Ambiental
Re	Residencial Extraurbano
RI	Rural intensivo
RE	Rural extensivo
UE	Uso específico
ZR	Zona de reserva
PI	Parque Industrial
□	Plaza, parque, plazoleta
E	Entorno de protección
U	Urbanización especial (PH)
A.com.	Area de completamiento
A.r.	Area de recuperación
s.r.a.	Sector de reconversión ambiental