
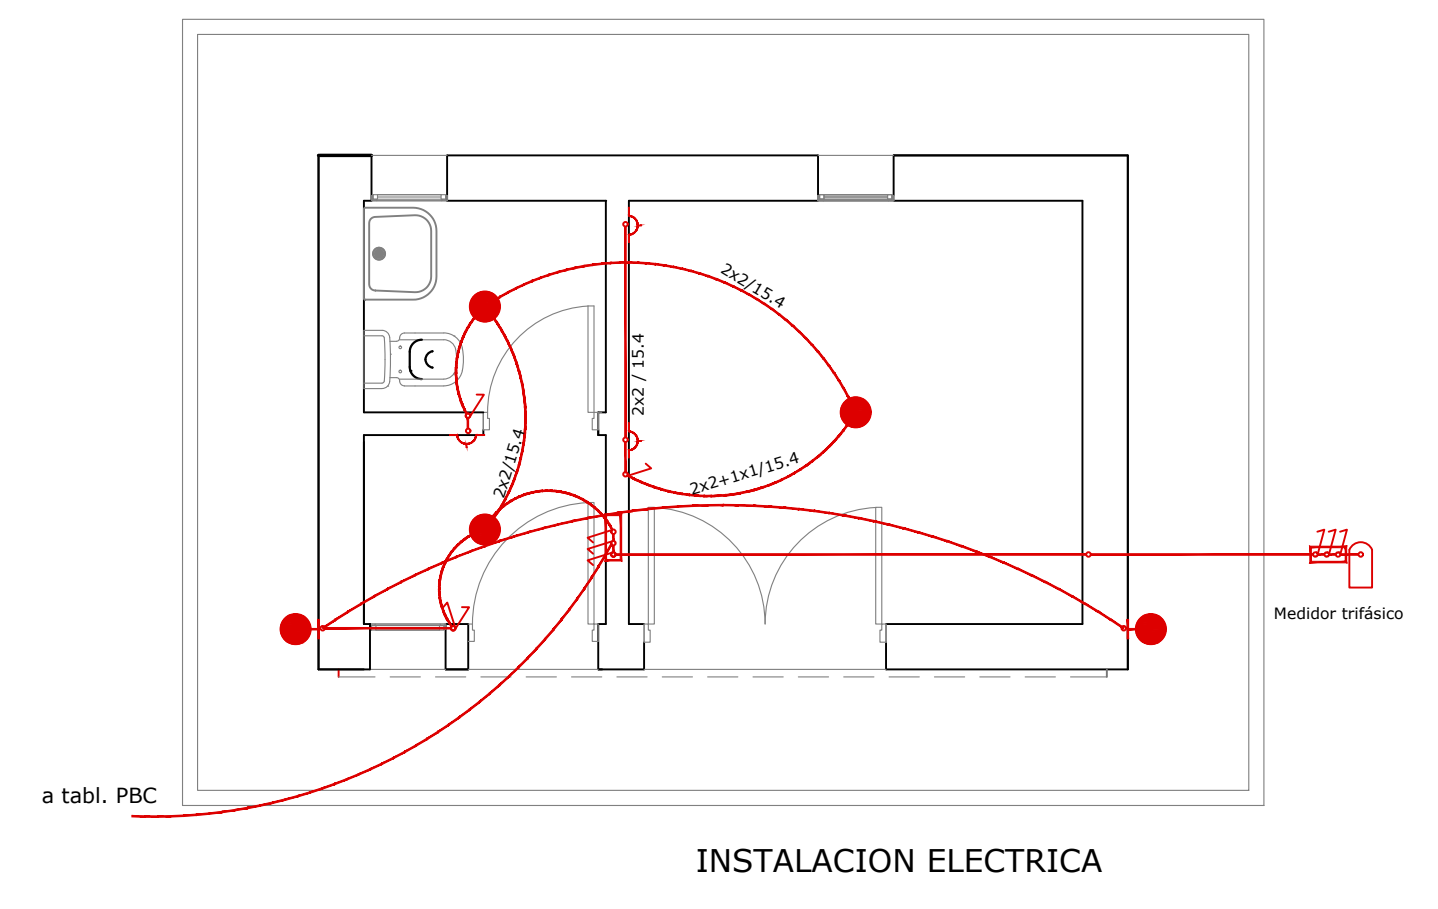
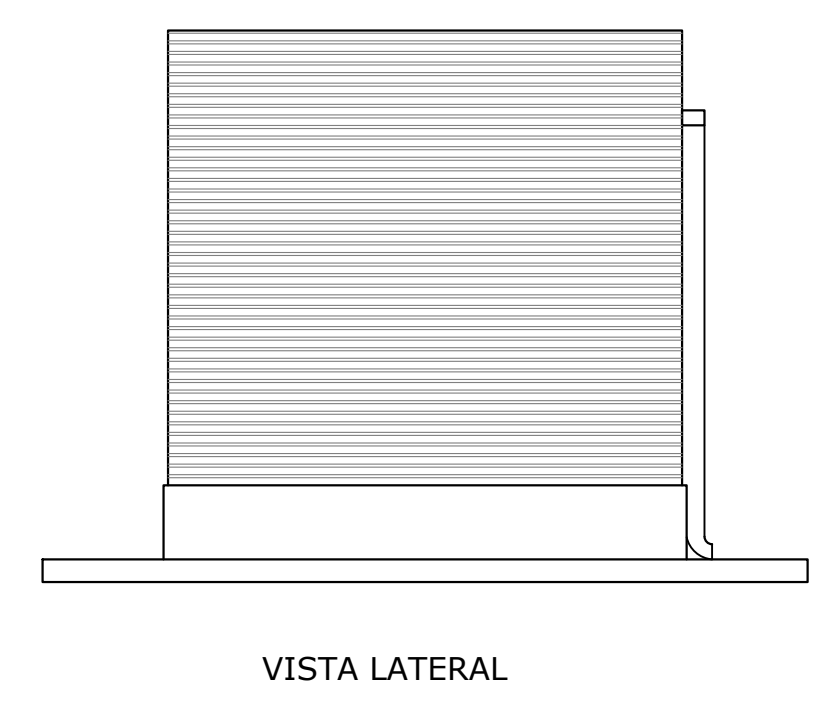
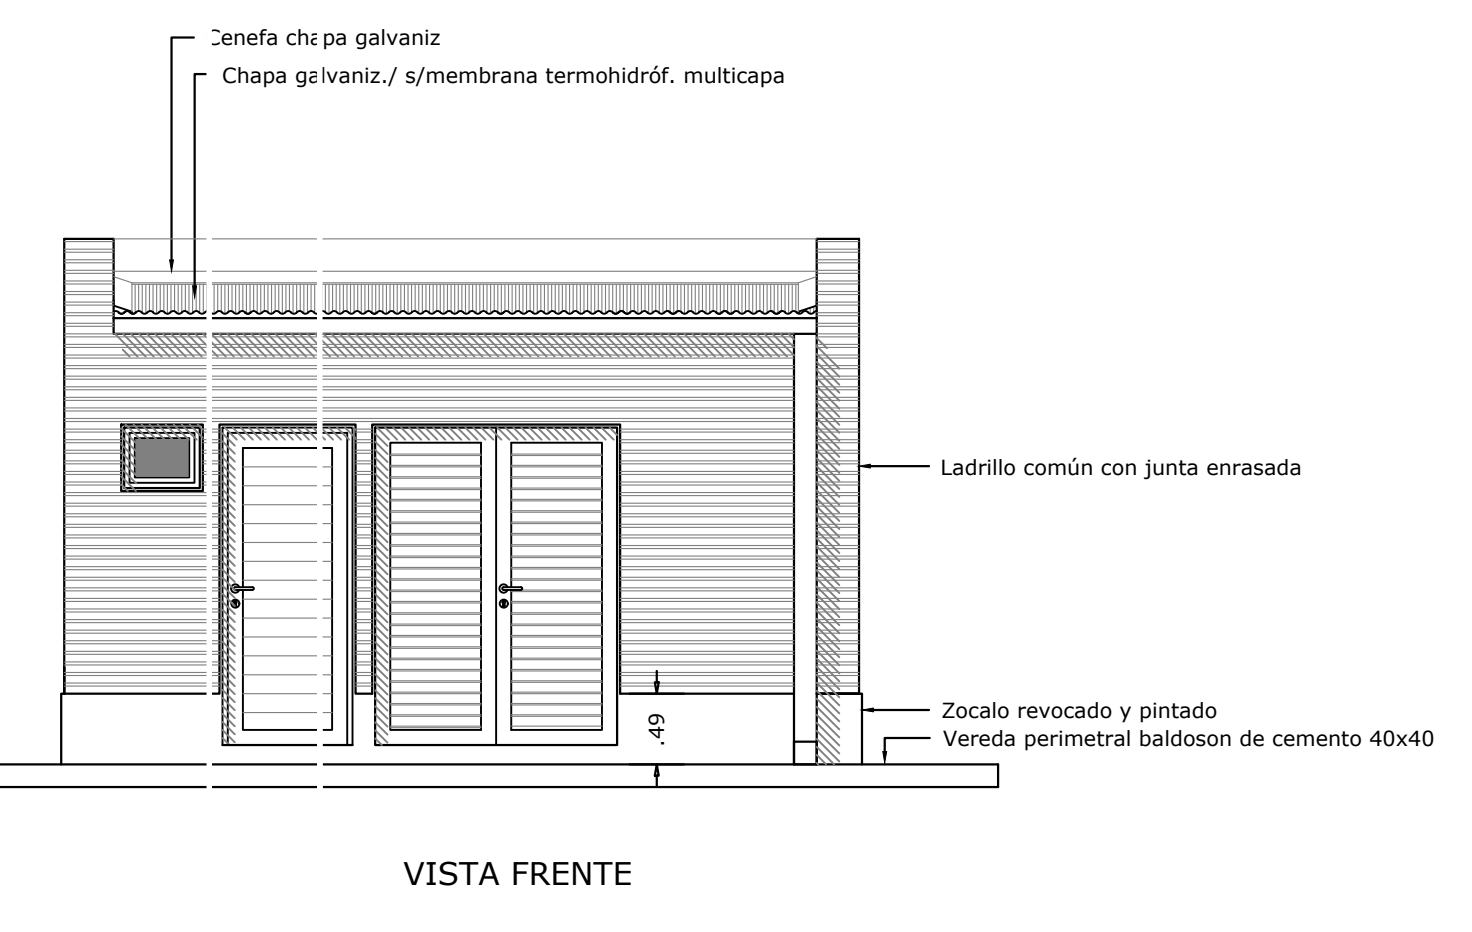
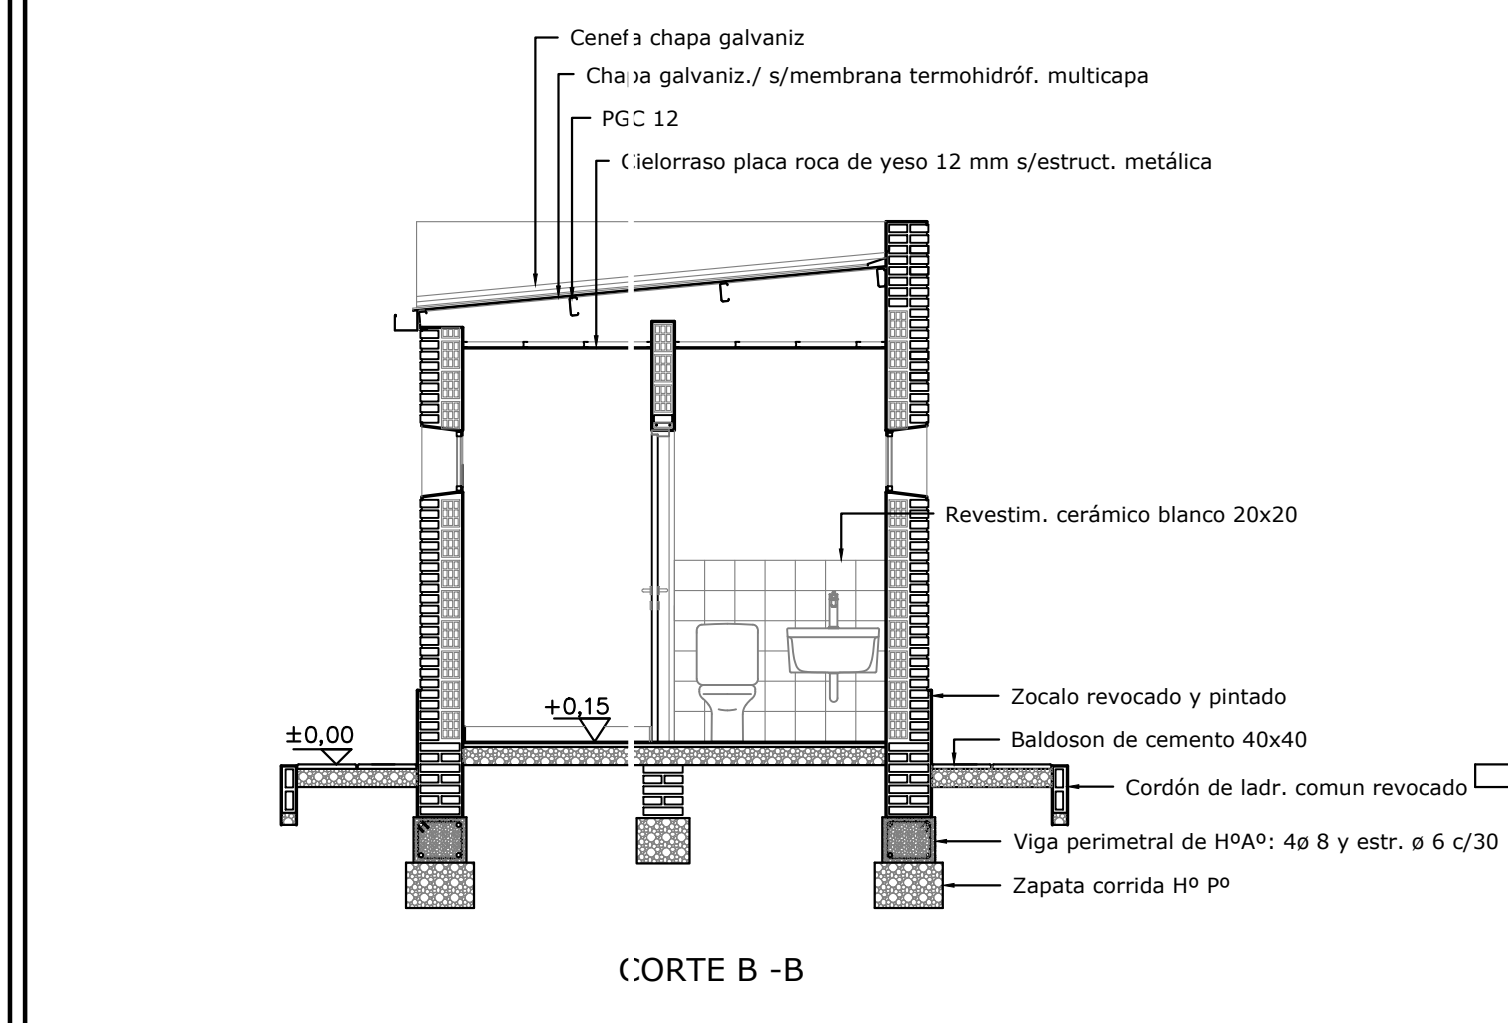
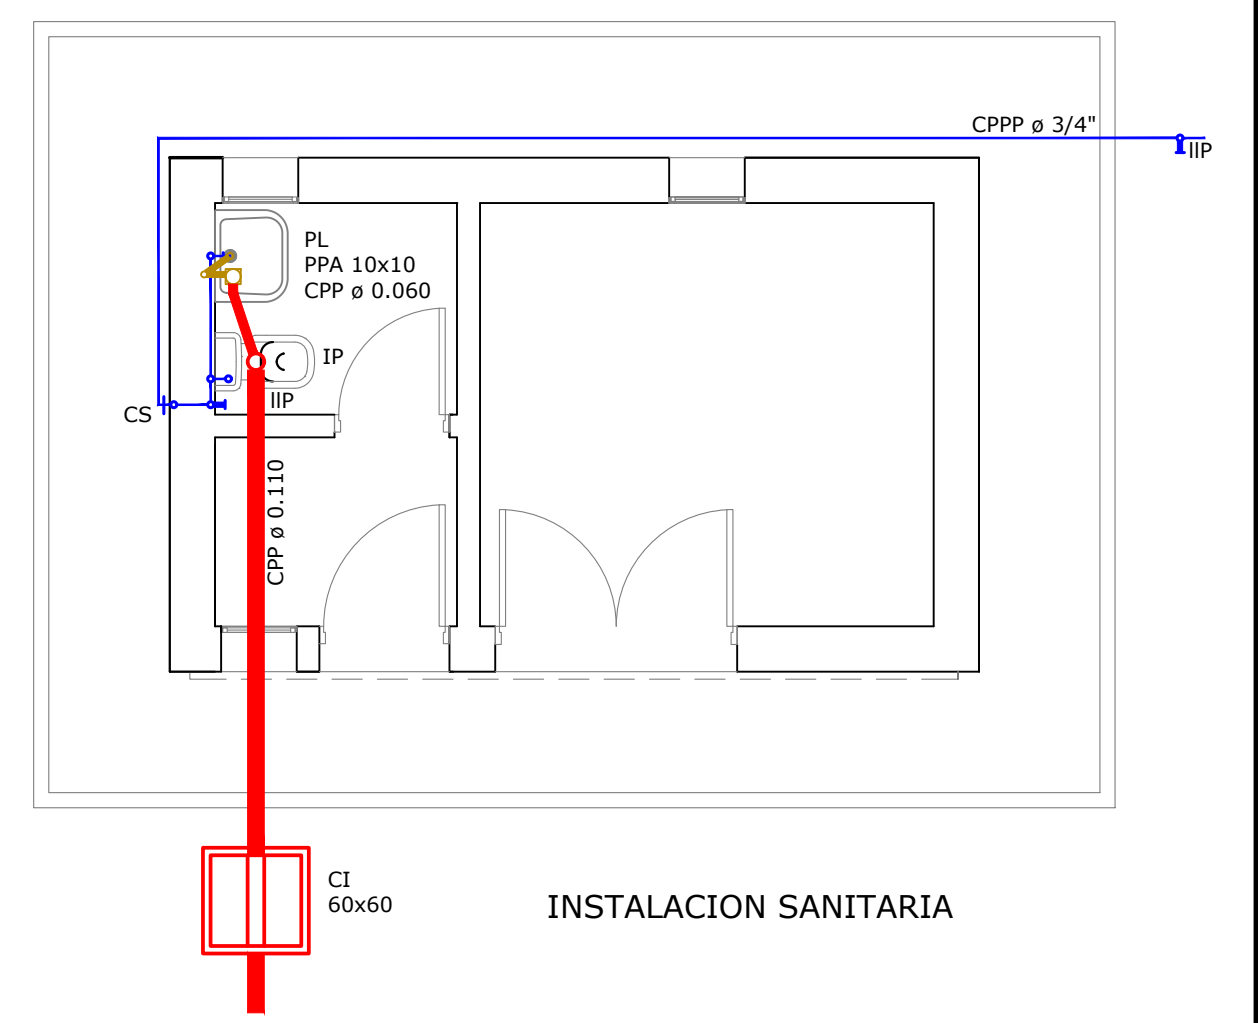
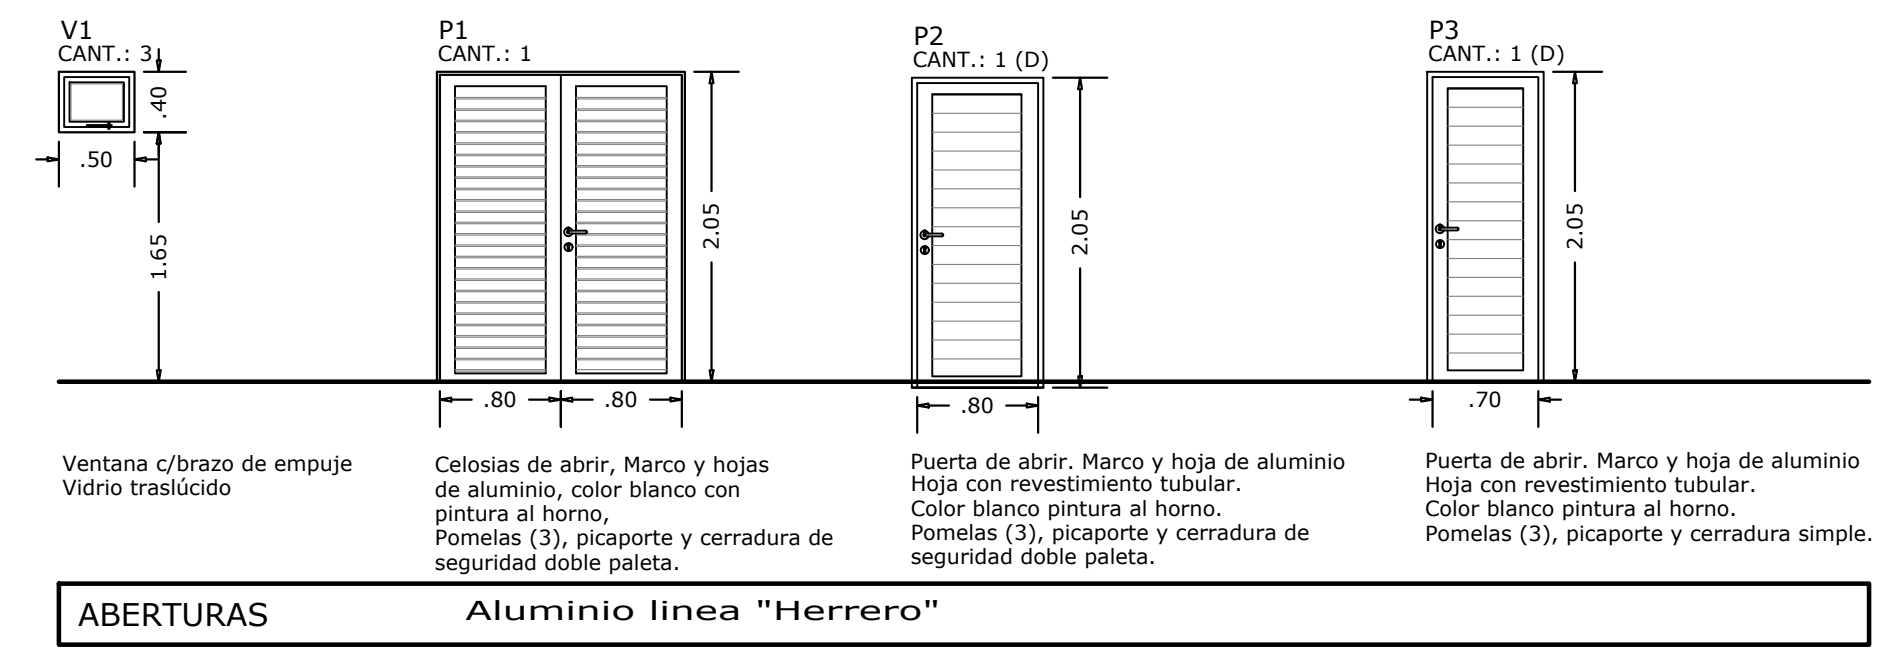
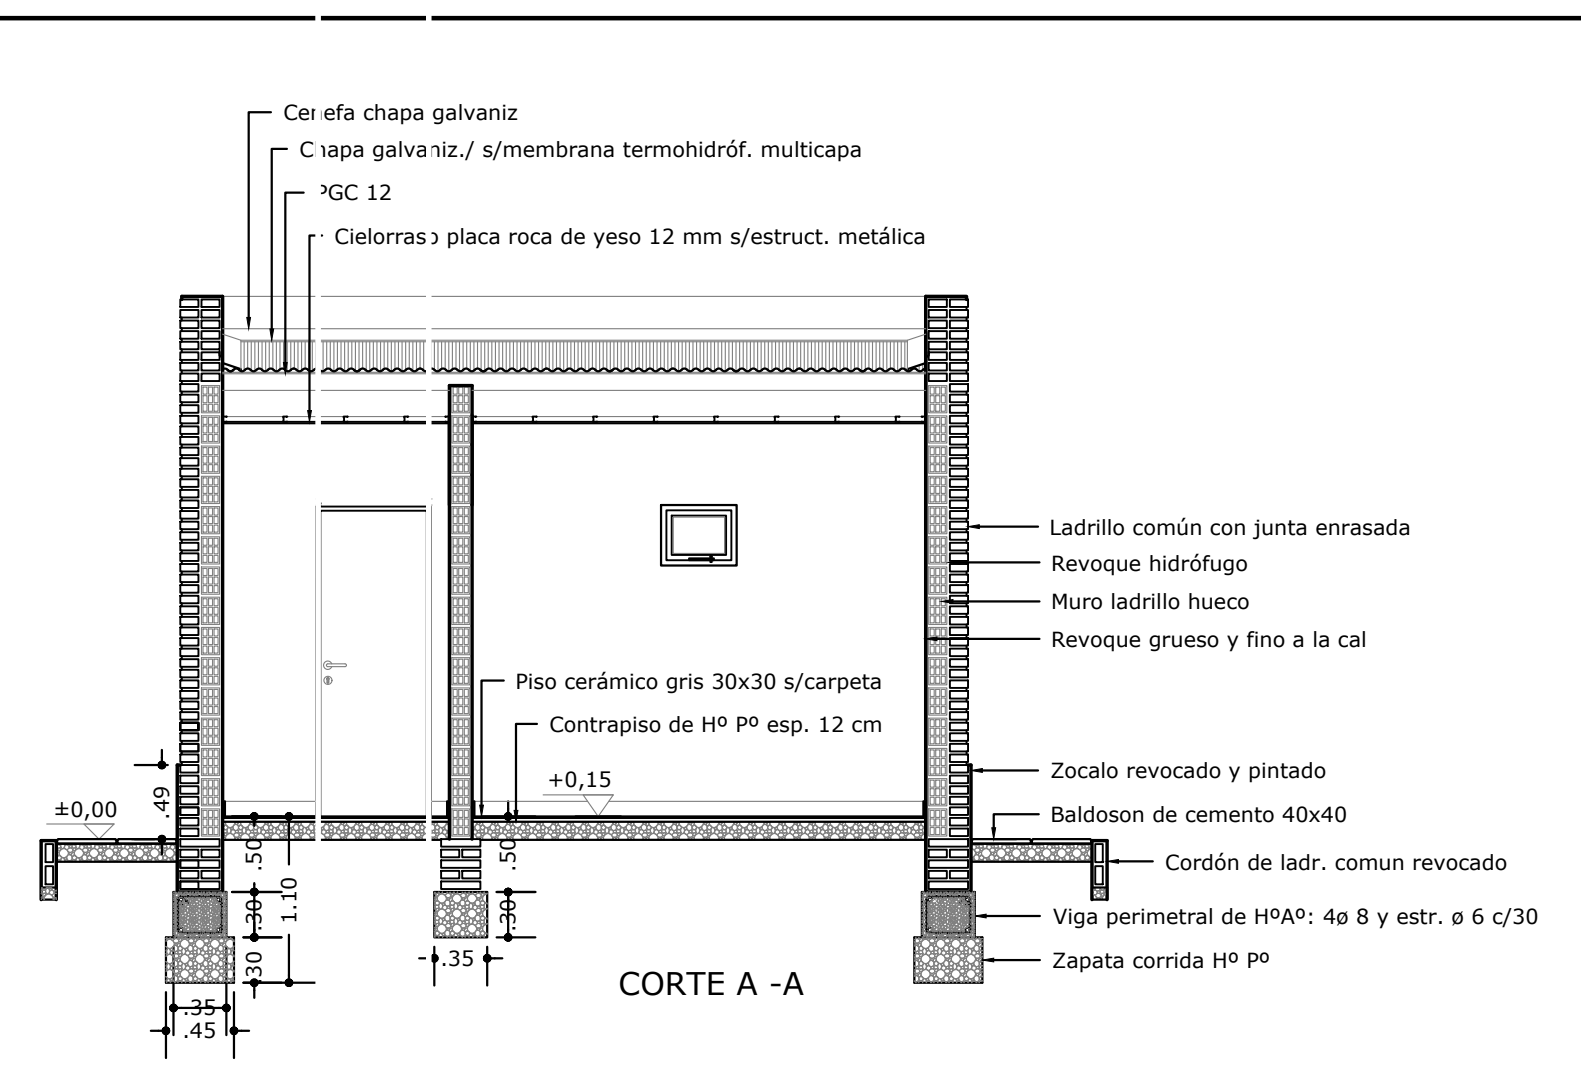


MUNICIPALIDAD DE JUNIN	
SUBSECRETARIA DE OBRAS SANITARIAS MUNICIPALES	
OBRA:	SALA DE COMANDO DE POZO DE BOMBEO CLOACAL
UBICACION:	VILLA DEL PARQUE
PLANO DE :	PLANTA - CORTES - VISTAS - INSTALACIONES
ESCALA:	1 : 50
PLANO Nº	2
JEFE OFICINA TECNICA	SUBSECRETARIO
OFICINA TECNICA	FECHA: 31/05/2019

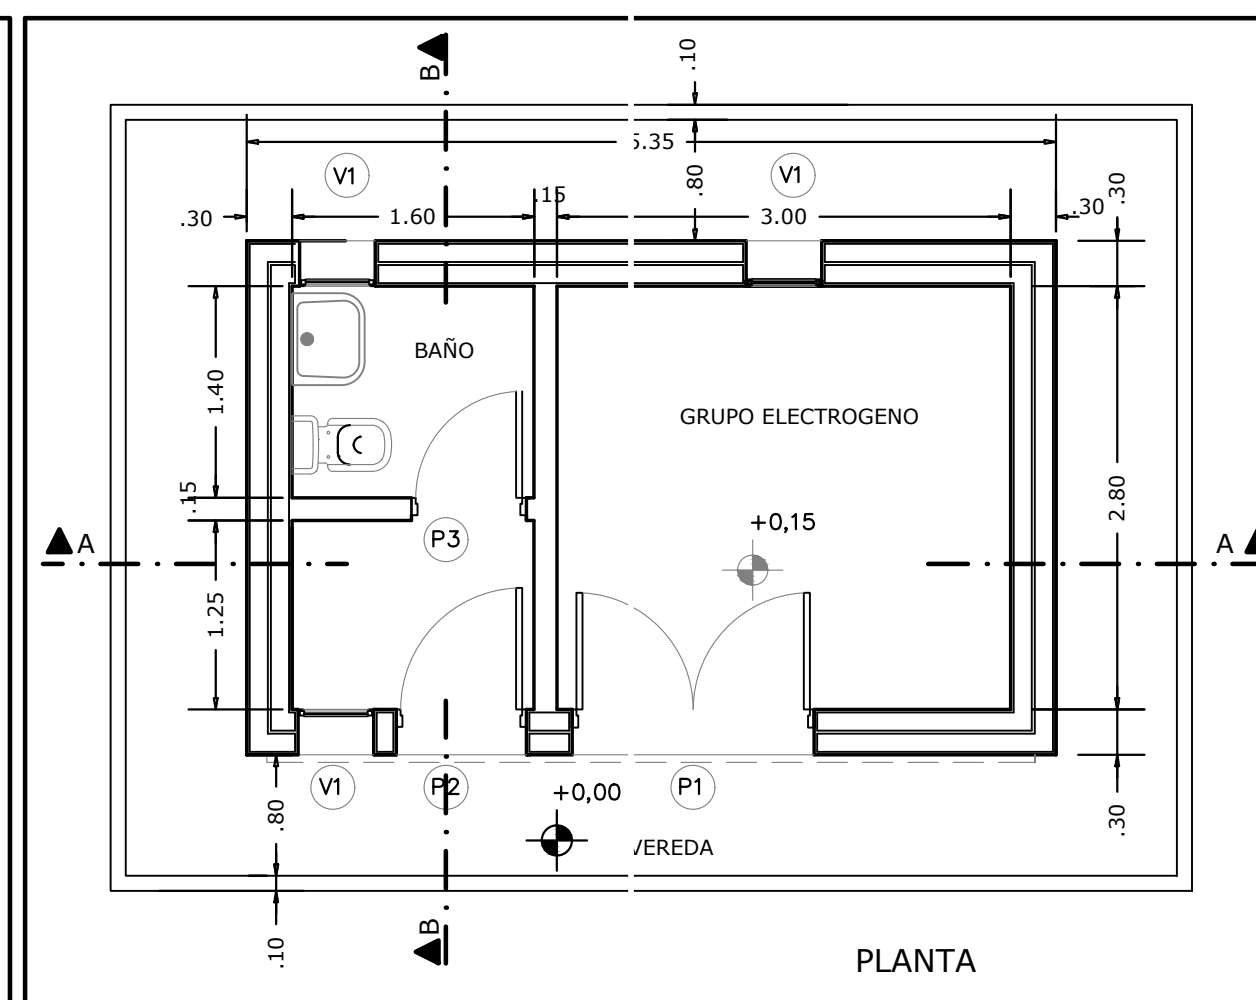

MUNICIPALIDAD DE JUNIN	
SUBSECRETARIA DE OBRAS SANITARIAS MUNICIPALES	
OBRA:	SALA DE COMANDO DE POZO DE BOMBEO CLOACAL
UBICACION:	VILLA DEL PARQUE
PLANO DE :	PLANTA - CORTES - VISTAS - INSTALACIONES
ESCALA:	1 : 50
PLANO Nº	2
JEFE OFICINA TECNICA	SUBSECRETARIO
OFICINA TECNICA	FECHA: 31/05/2019