



<b>C1b</b>	<b>CARPINTERIA EN VIDRIOS TIPO BLINDEX LAMINADO 5+5 mm</b>
TIPO: Paños fijos acoplados a una PUERTA DOBLE de abrir exterior en el mismo material Marco: Perfiles U de aluminio anodizado natural Hoja: VIDRIOS TIPO BLINDEX LAMINADO 5+5 mm Herrajes: En bronce Platil y cerraduras de seguridad Acabado: Vidriado: Tipo Blindex Laminado 5+5 Tonal Gris Claro	
CANTIDAD: 1 unidad	

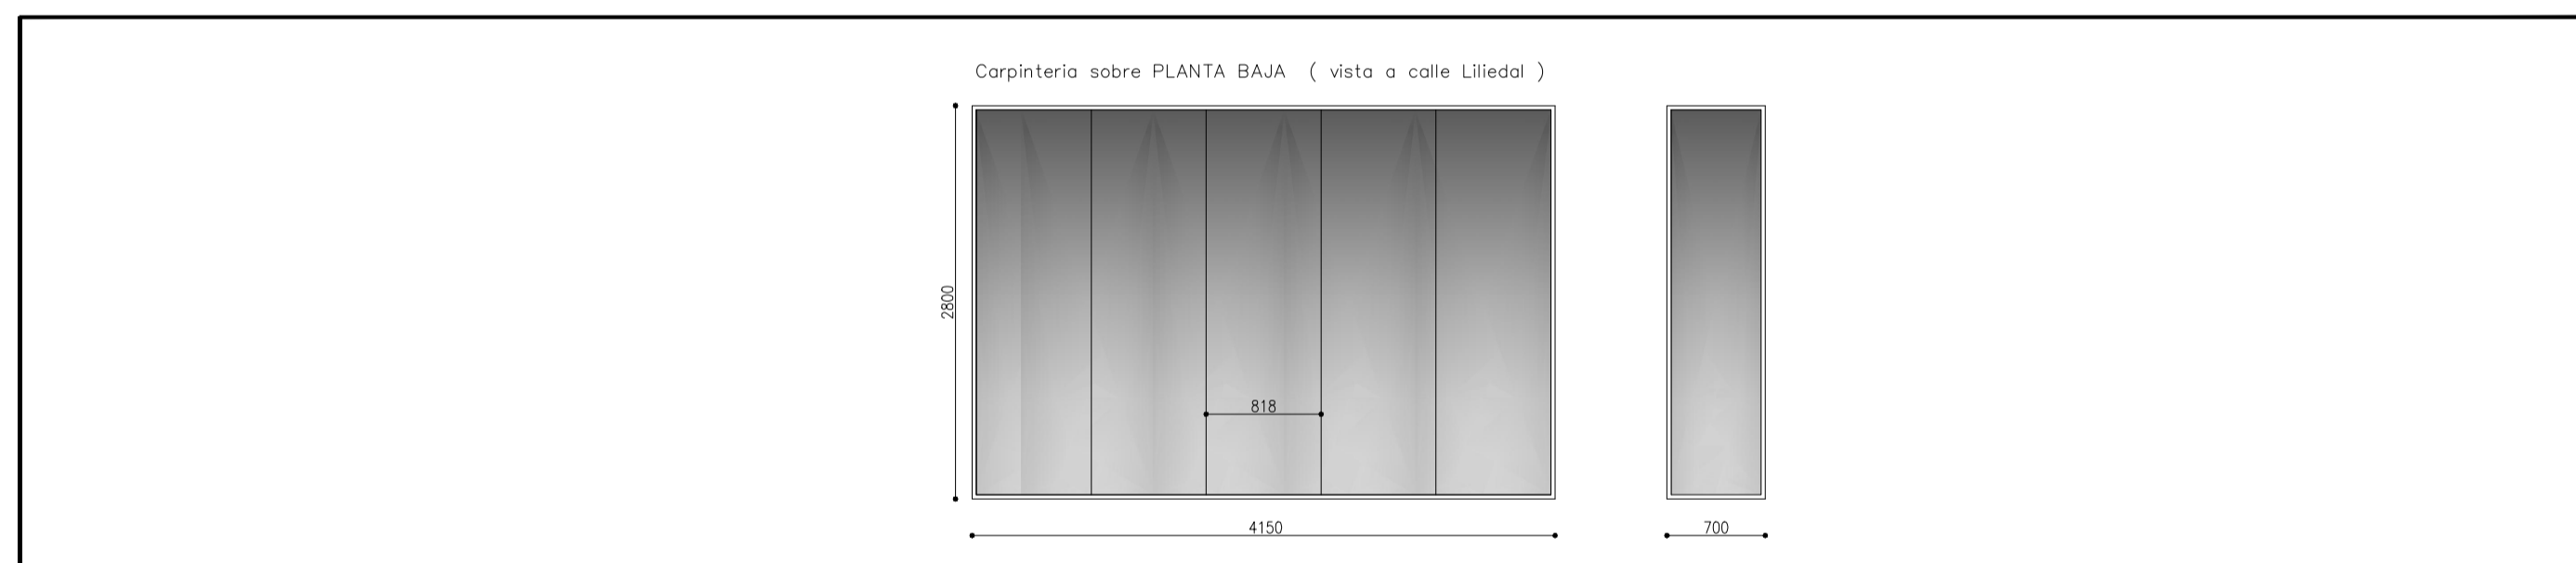

<b>C1c</b>	<b>CARPINTERIA EN VIDRIOS TIPO BLINDEX LAMINADO 5+5 mm</b>
TIPO: Paños fijos acoplados Marco: Perfiles U de aluminio anodizado natural Hoja: VIDRIOS TIPO BLINDEX LAMINADO 5+5 mm Herrajes: Acabado: Vidriado: Tipo Blindex Laminado 5+5 Tonal Gris Claro	
CANTIDAD: 1 unidad	

VERIFICAR DIMENSIONES EN OBRA

PLANTA BAJA

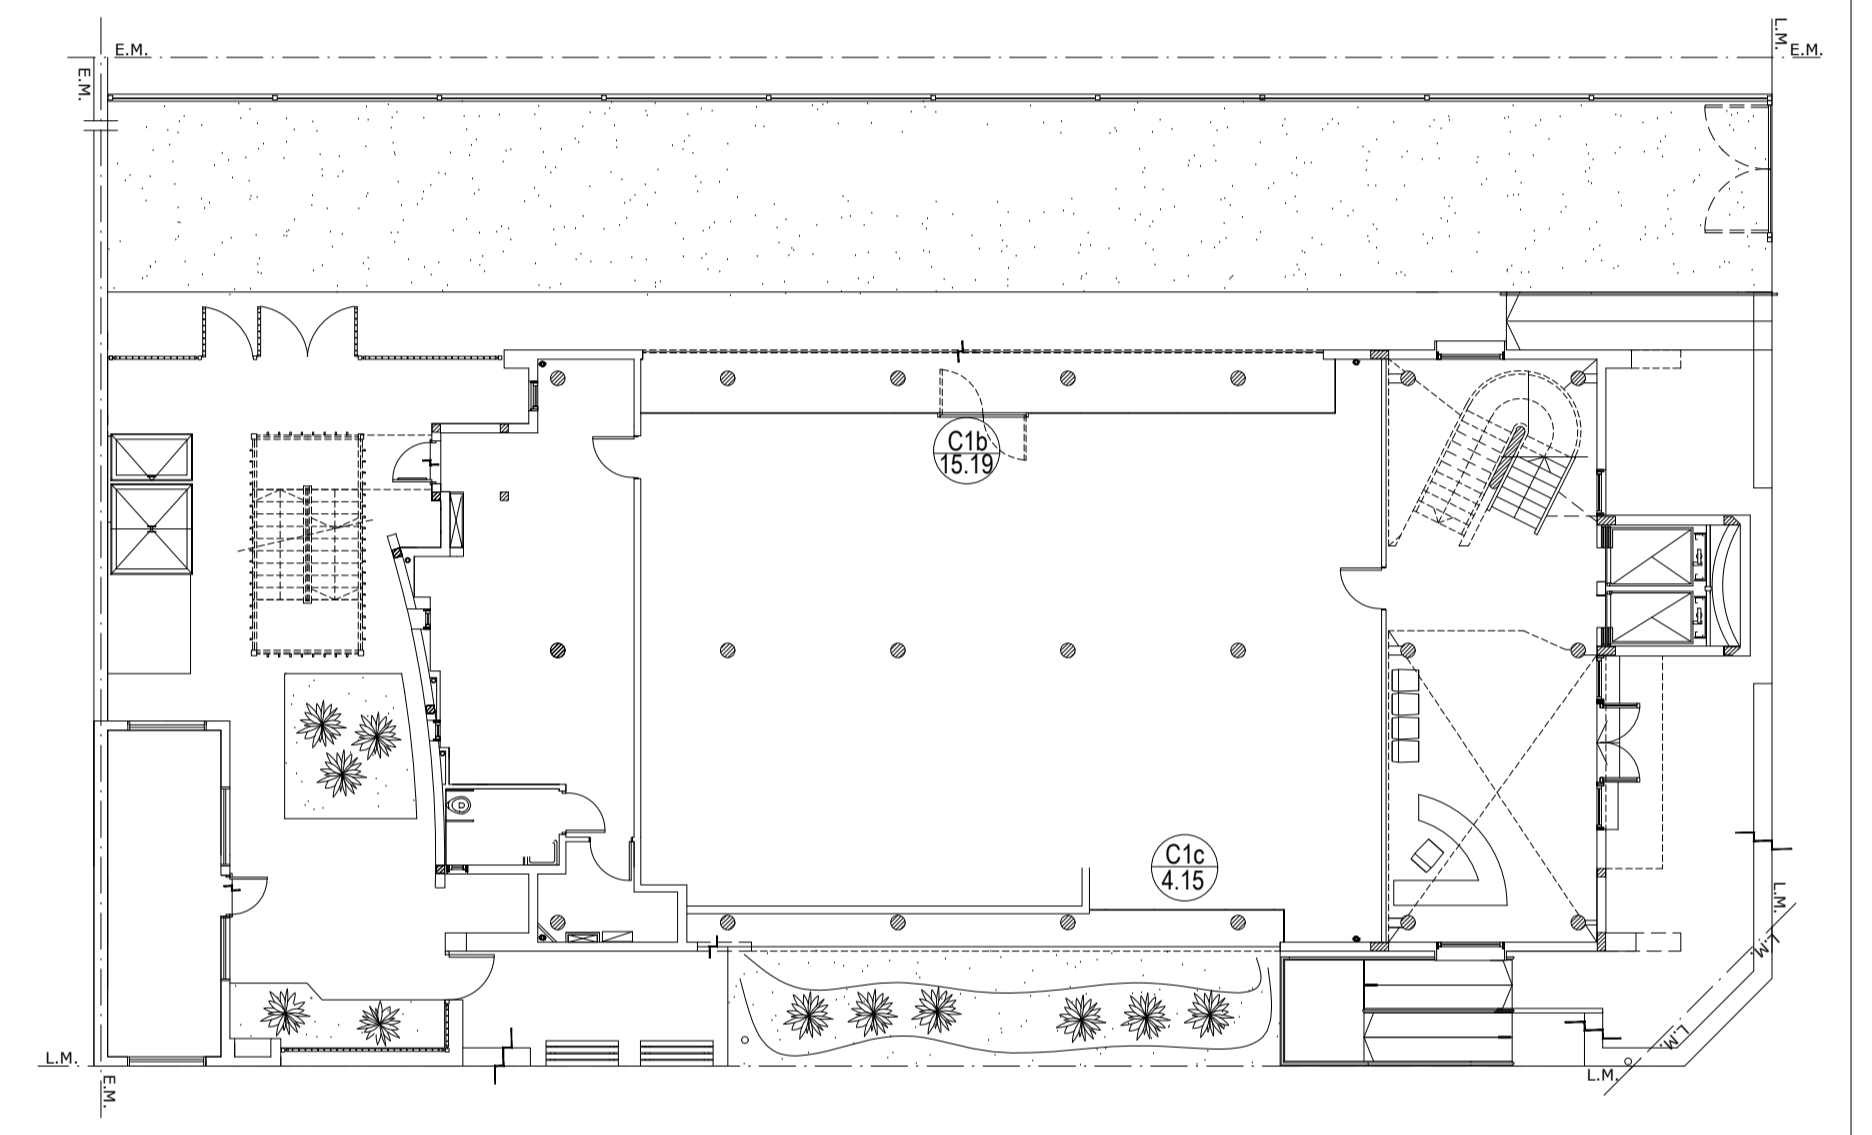

**Gobierno de Junín**

OBRA: <b>EDIFICIO C. O. M.</b>		
PLANO DE: <b>CARPINTERIAS EN BLINDEX LAMINADO</b>	ESCALA: <b>1: 50</b>	PLANO N° <b>3</b>
EXPTE. N°		
EMPRESA CONSTRUCTORA:		
PROYECTO	DIR. DE OBRA	REP. TÉCNICA