


AV. ALVEAR

CALLE ALBERTI

CALLE SUIZA

CALLE HOLANDA

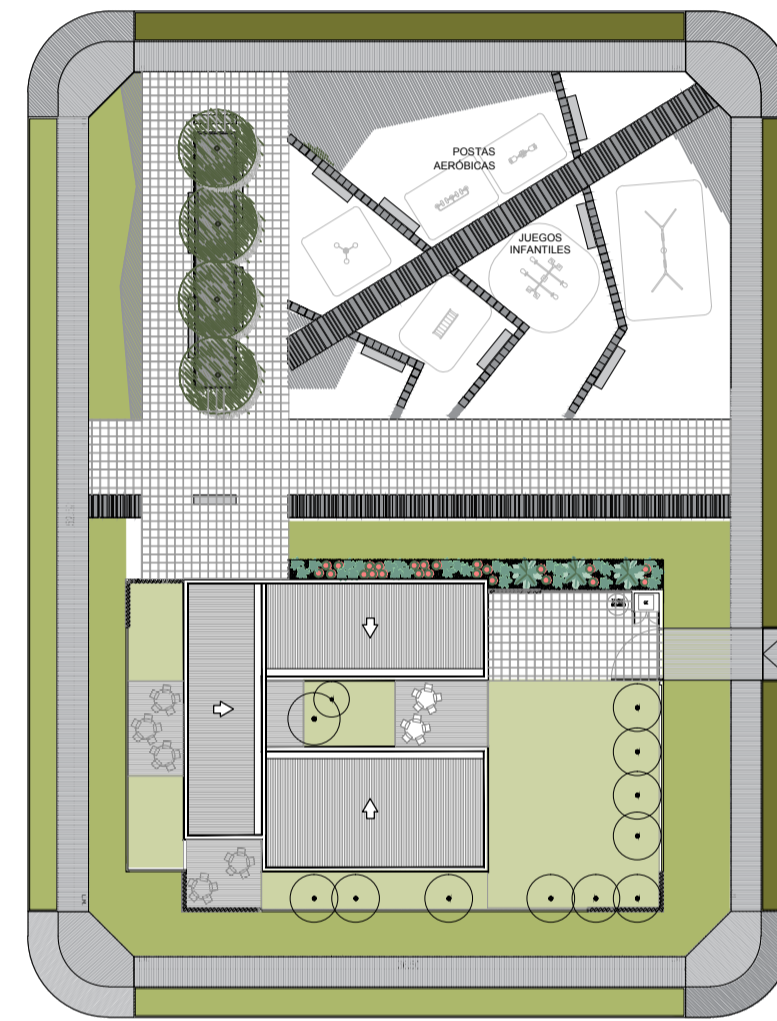

CALLE J. LARREA

HPI JUNIN - Implantacion

 **Gobierno de Junín**

OBRA:	HPI JUNIN		
PLANO DE:	IMPLANTACION	ESCALA: 1: 500	PLANO N° <b>1</b>
EXPTE. N°			
EMPRESA CONSTRUCTORA:			
PROYECTO	DIR. DE OBRA	REP. TÉCNICA	