


VISTA FRONTAL




VISTA FRONTAL



CALLE SUIZA

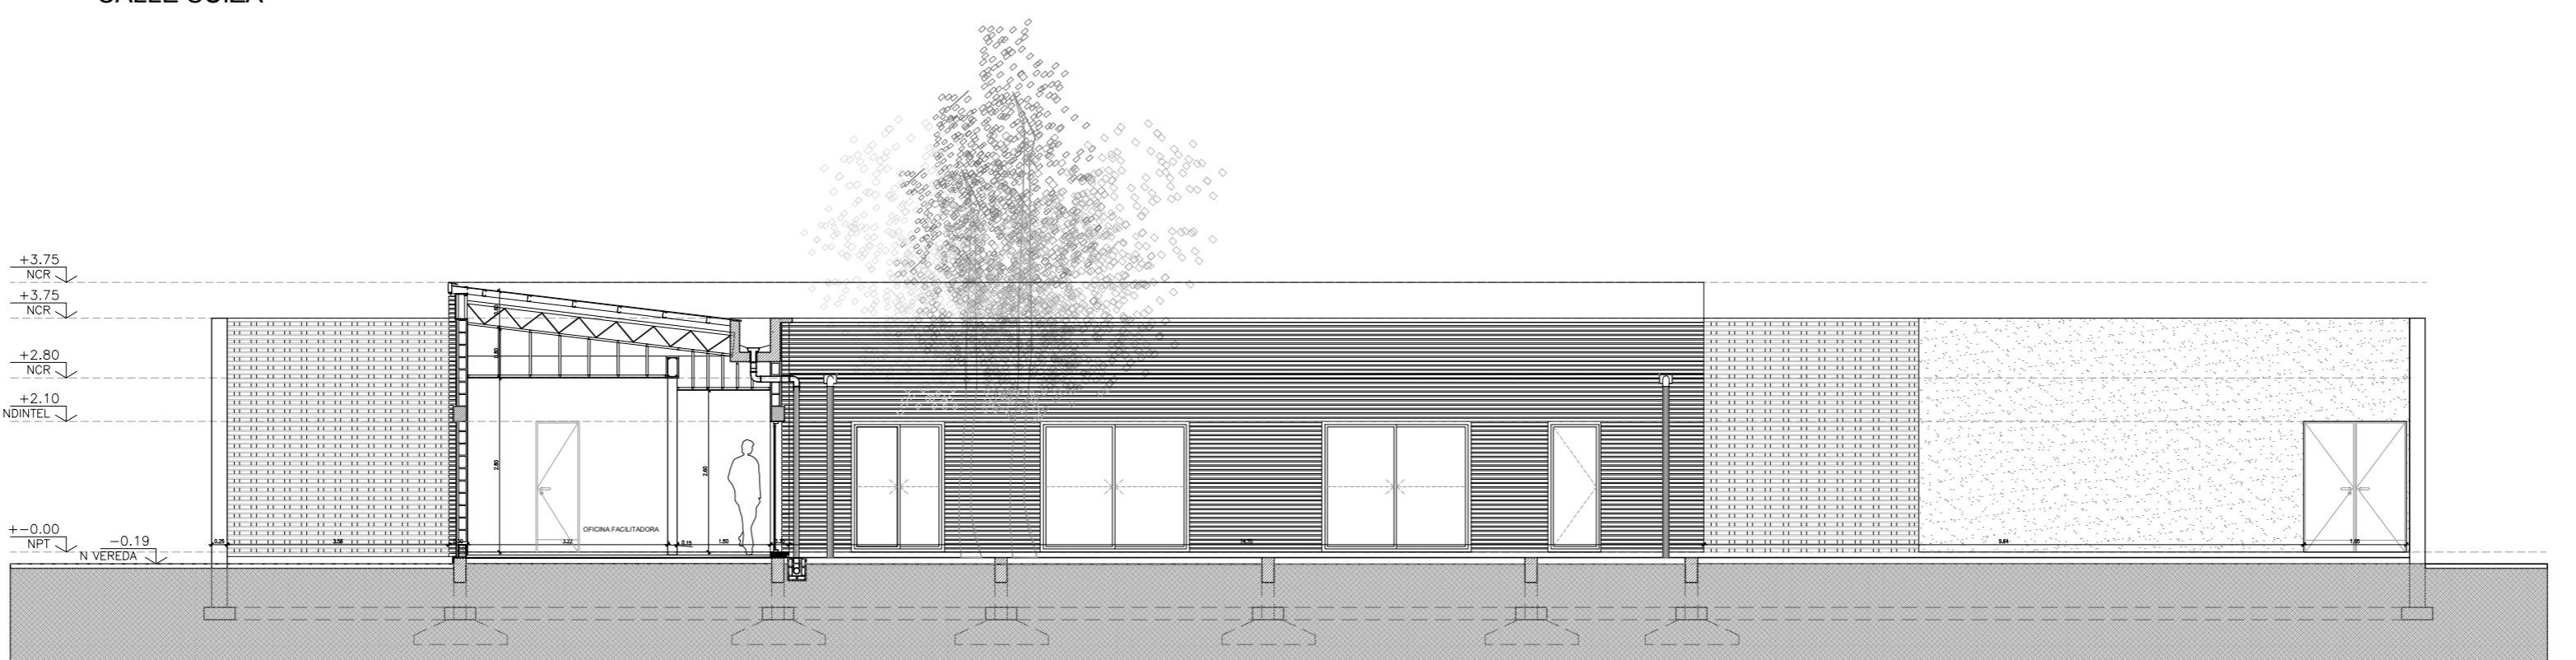

CORTE LONGITUDINAL A-A

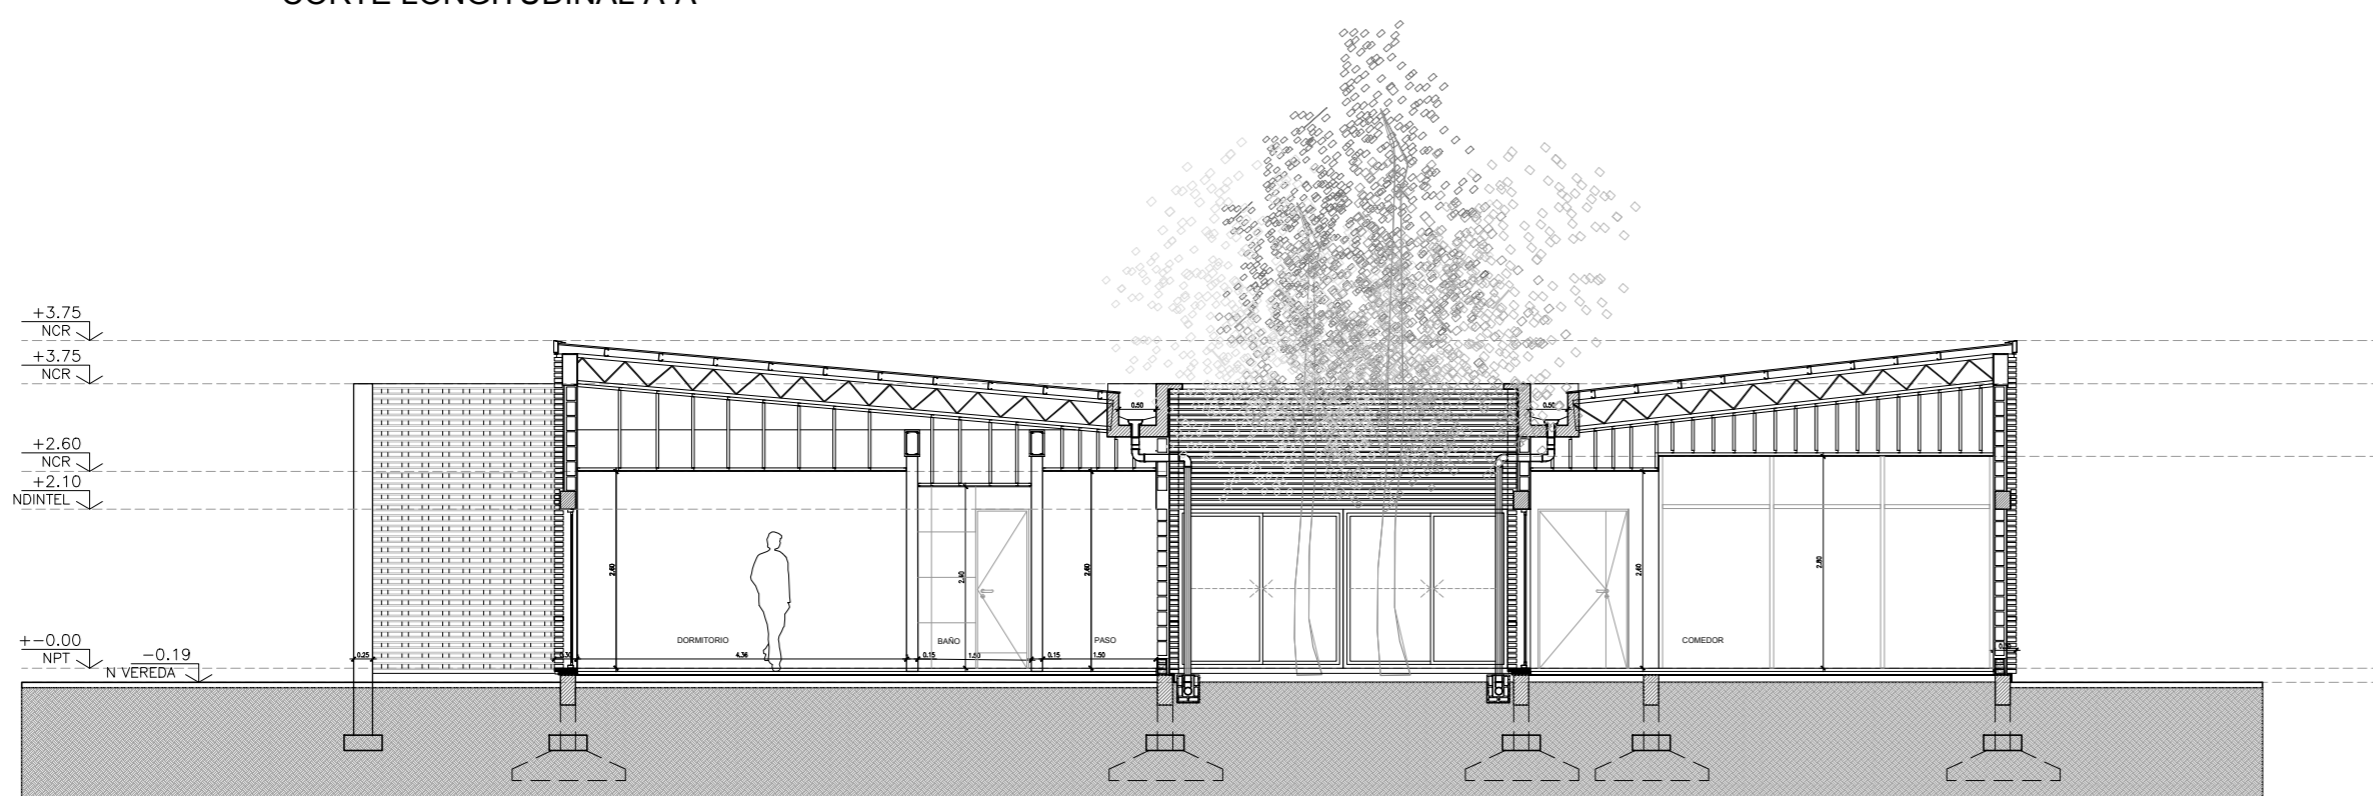

CORTE TRANSVERSAL B-B

 Gobierno de Junín			
OBRA:	HPI JUNIN		
PLANO DE:	CORTES VISTAS	ESCALA:	PLANO N°
EXPT. N°		1:100	4
EMPRESA CONSTRUCTORA:			
PROYECTO	DIR. DE OBRA	REP. TÉCNICA	