
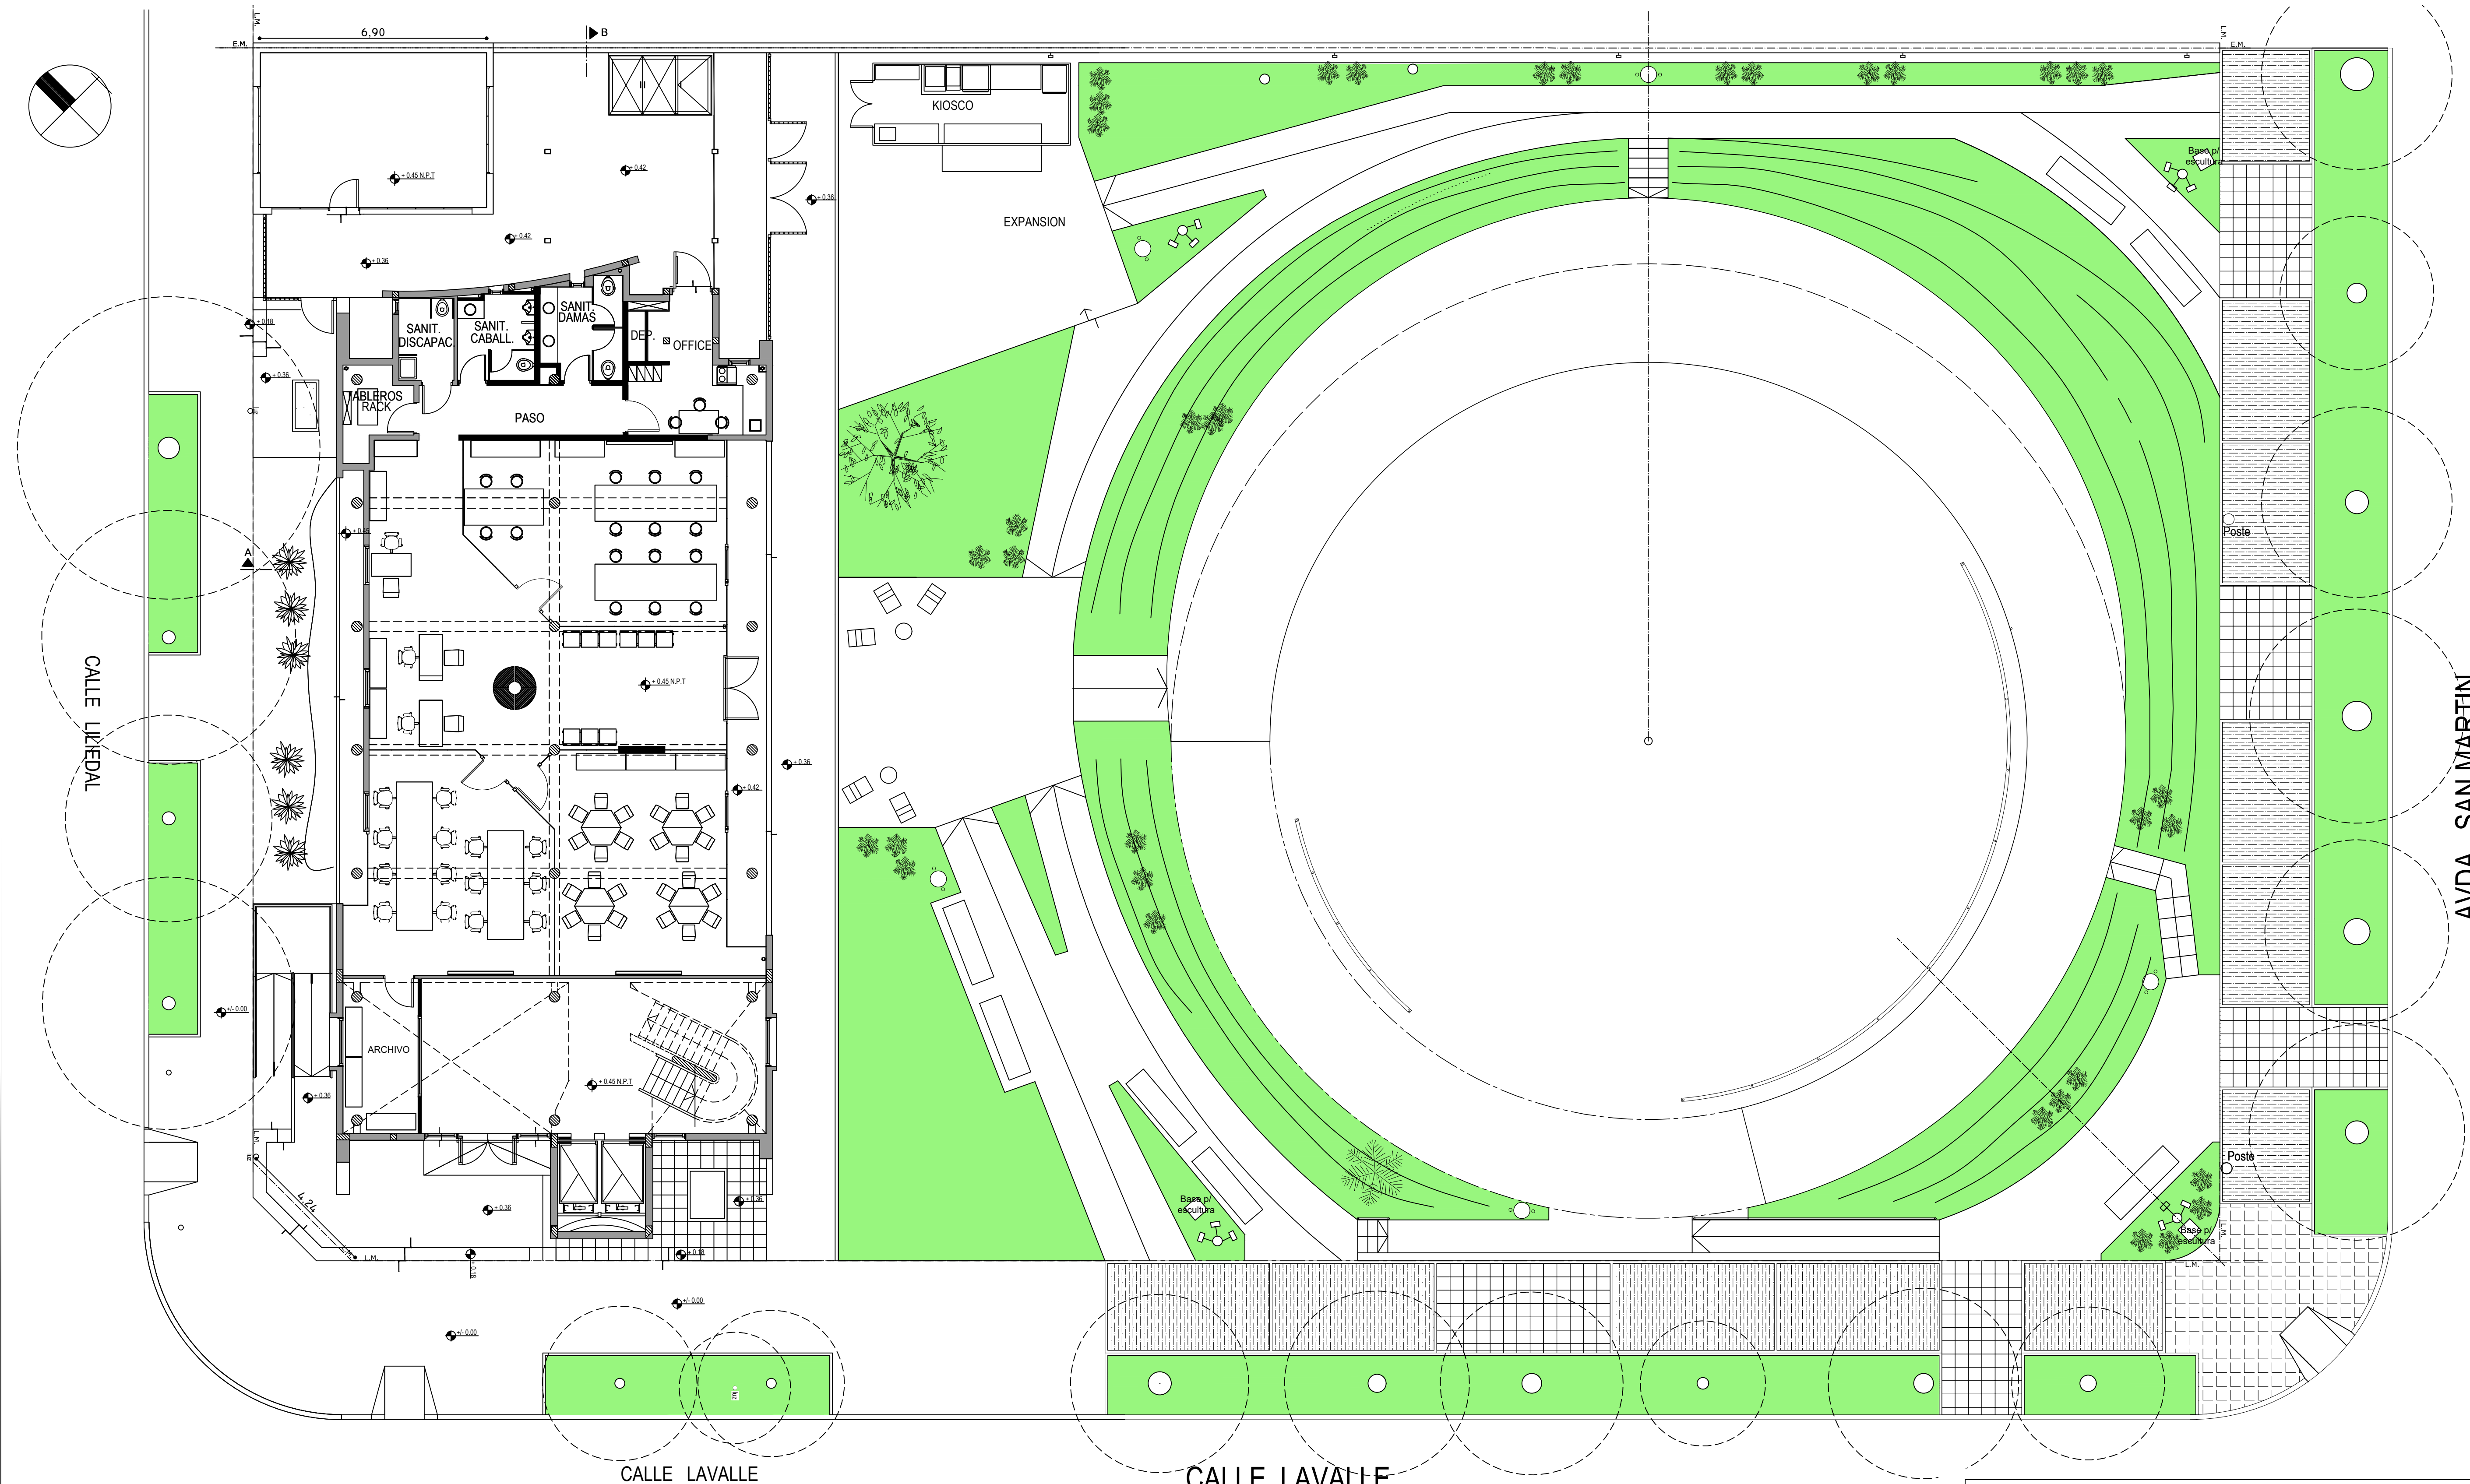


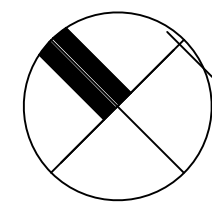

OBRA:		EDIFICIO C.O.M	
PLANO DE:		PLANTA GENERAL	0
EXpte. N°			
EMPRESA CONSTRUCTORA:			
PROYECTO	DIR. DE OBRA	REP. TÉCNICA	