


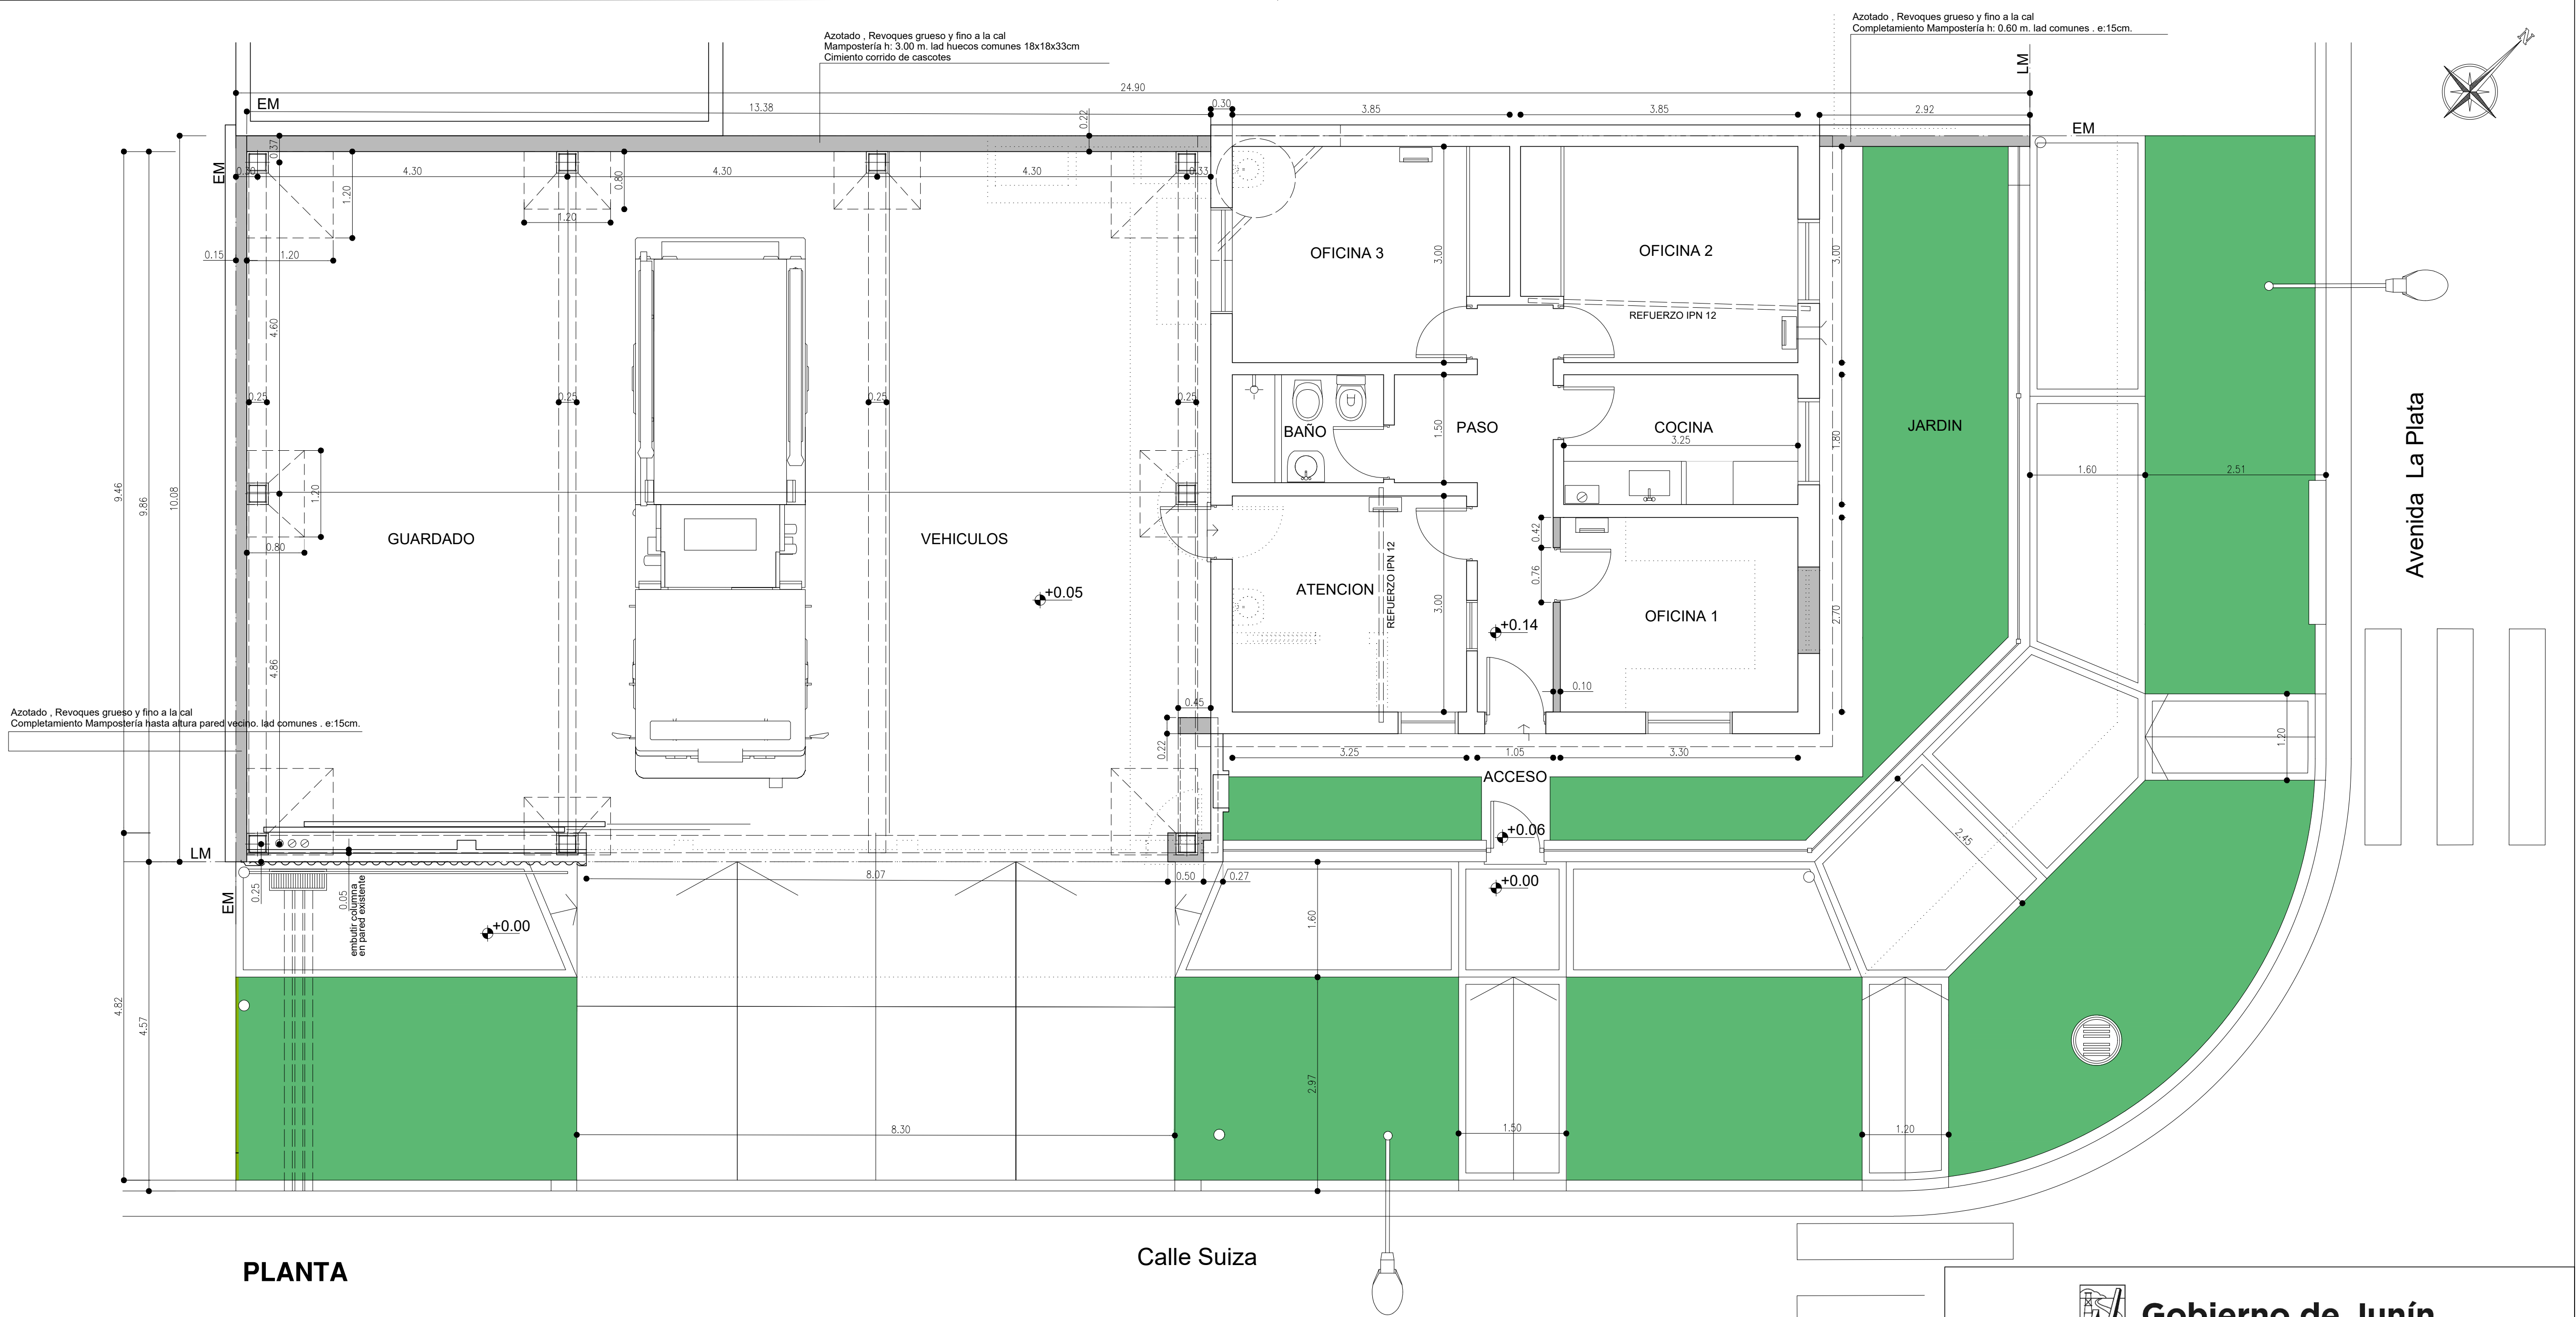

PLANTA

REFERENCIAS

- EXISTENTE
- A CONSTRUIR
- A DEMOLER



Gobierno de Junín

OBRA: DESTACAMENTO DE BOMBEROS B° CAPILLA DE LORETO		
PLANO: PLANTA		PLANO 2
EMPRESA CONSTRUCTORA:		ESCALA 1:50
PROYECTO	DIR. OBRA	REP. TÉCNICA