


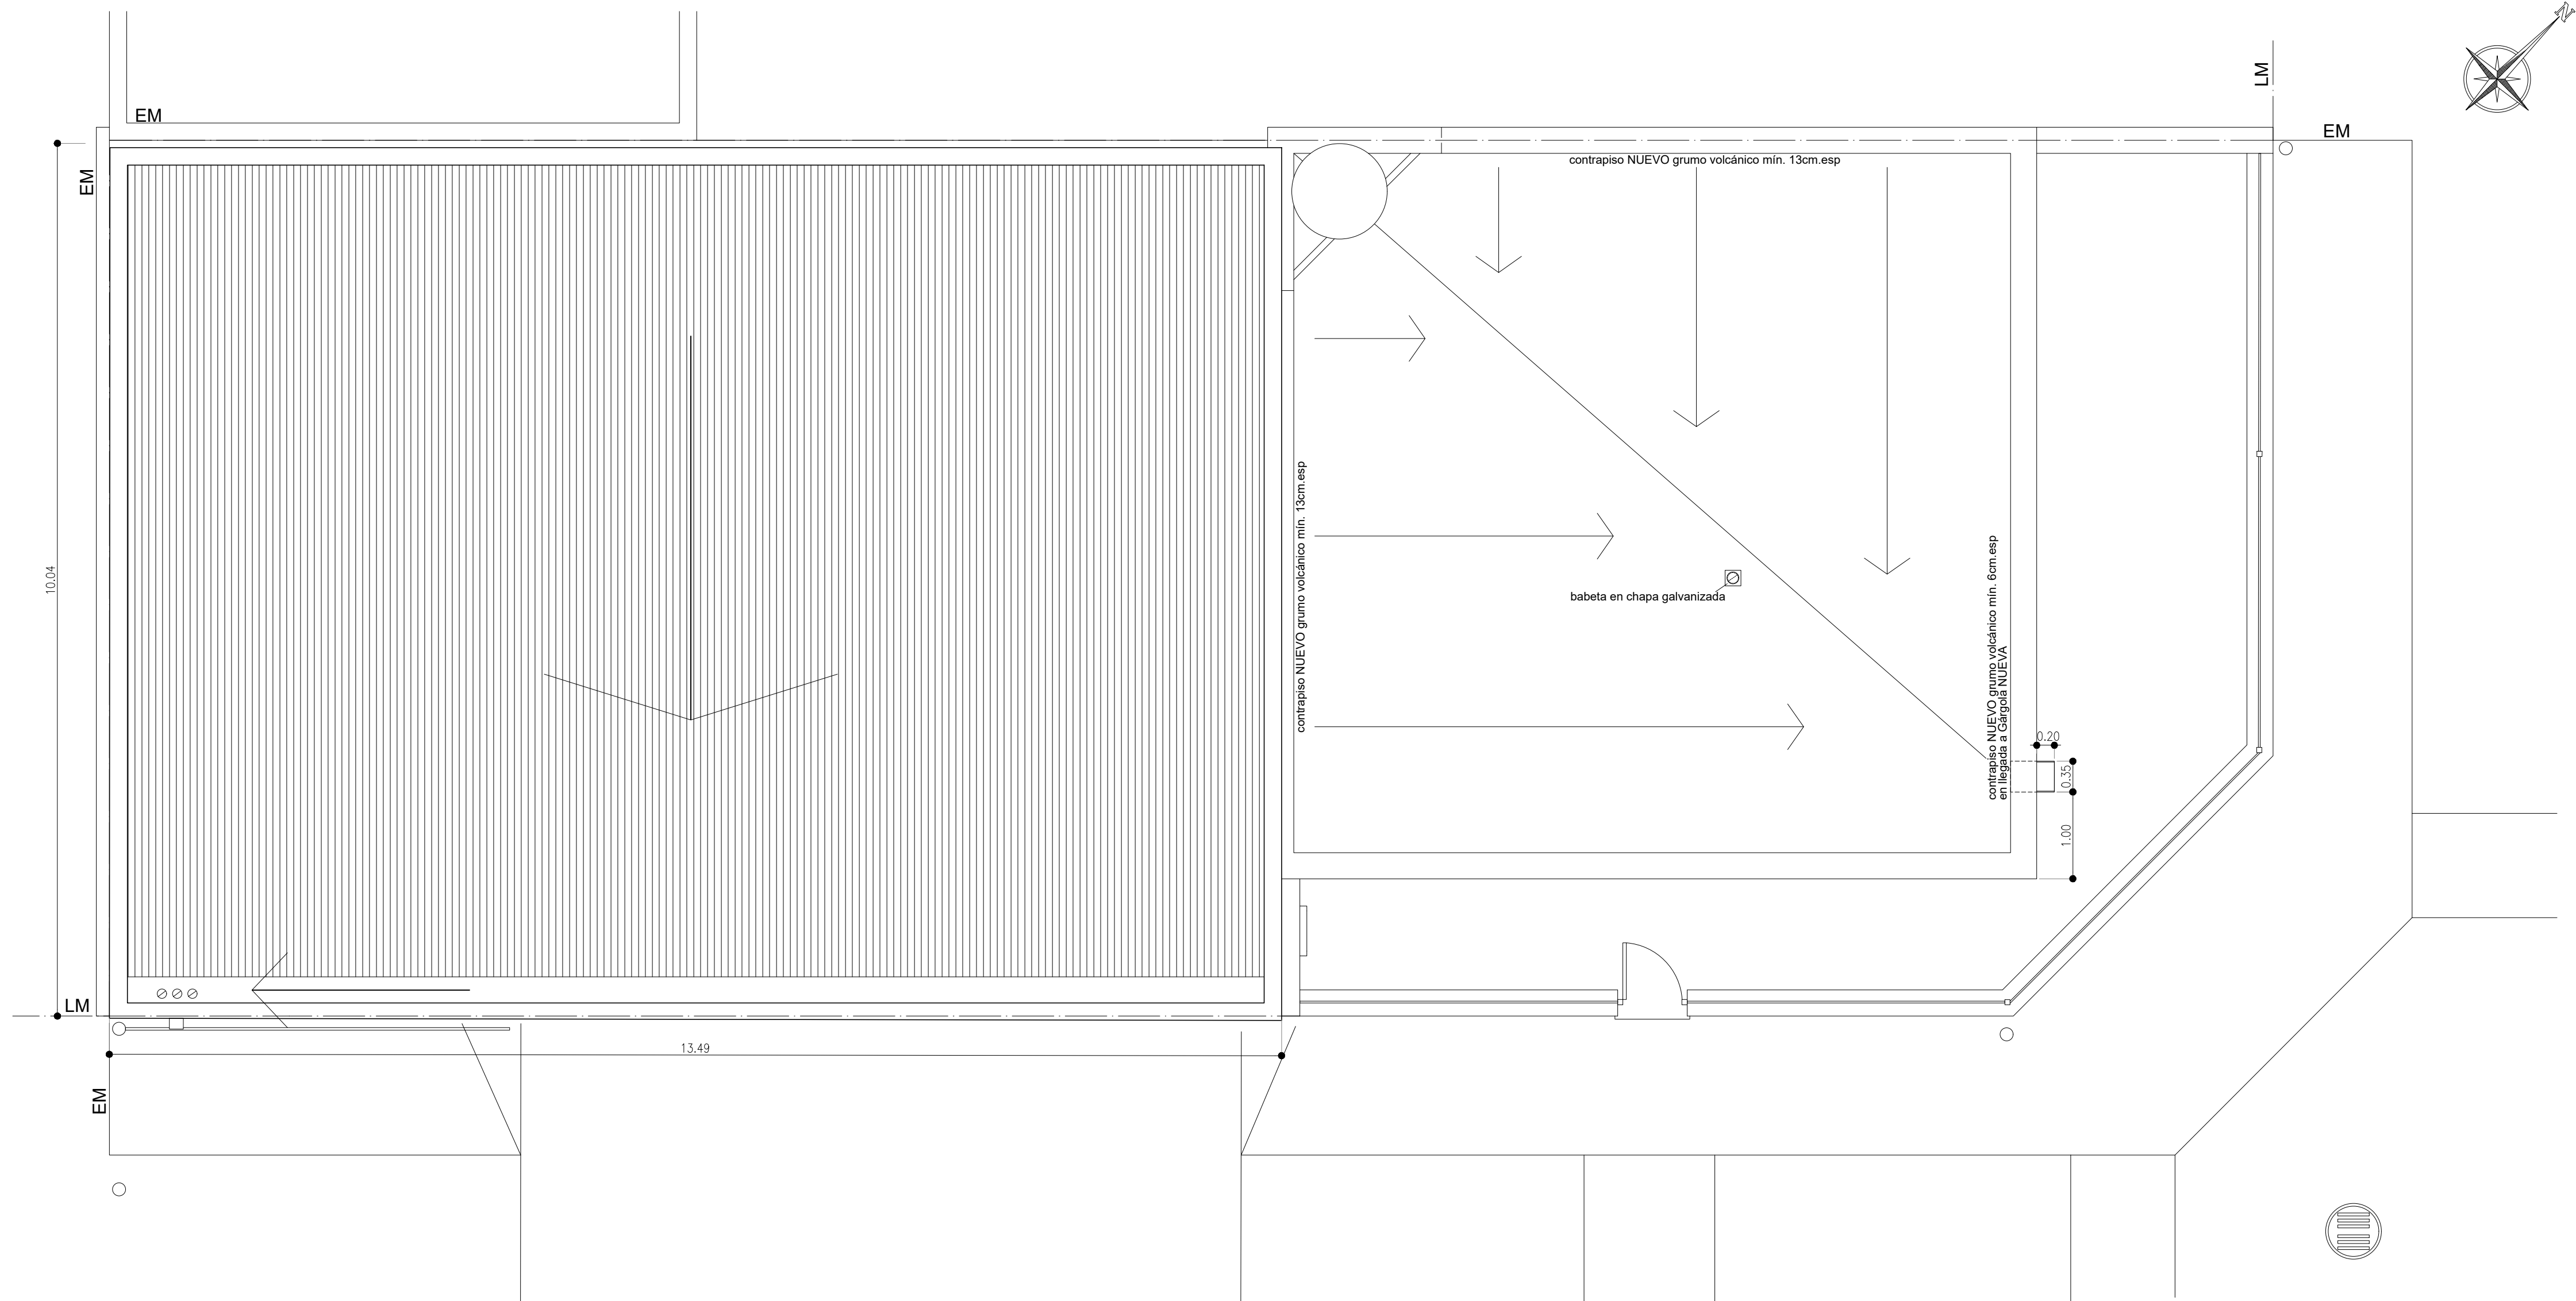

PLANTA DE TECHOS

 Gobierno de Junín		
OBRA: DESTACAMENTO DE BOMBEROS B° CAPILLA DE LORETO		
PLANO: PLANTA DE TECHOS		PLANO 3
EMPRESA CONSTRUCTORA:		ESCALA 1:50
PROYECTO	DIR. OBRA	REP. TÉCNICA