


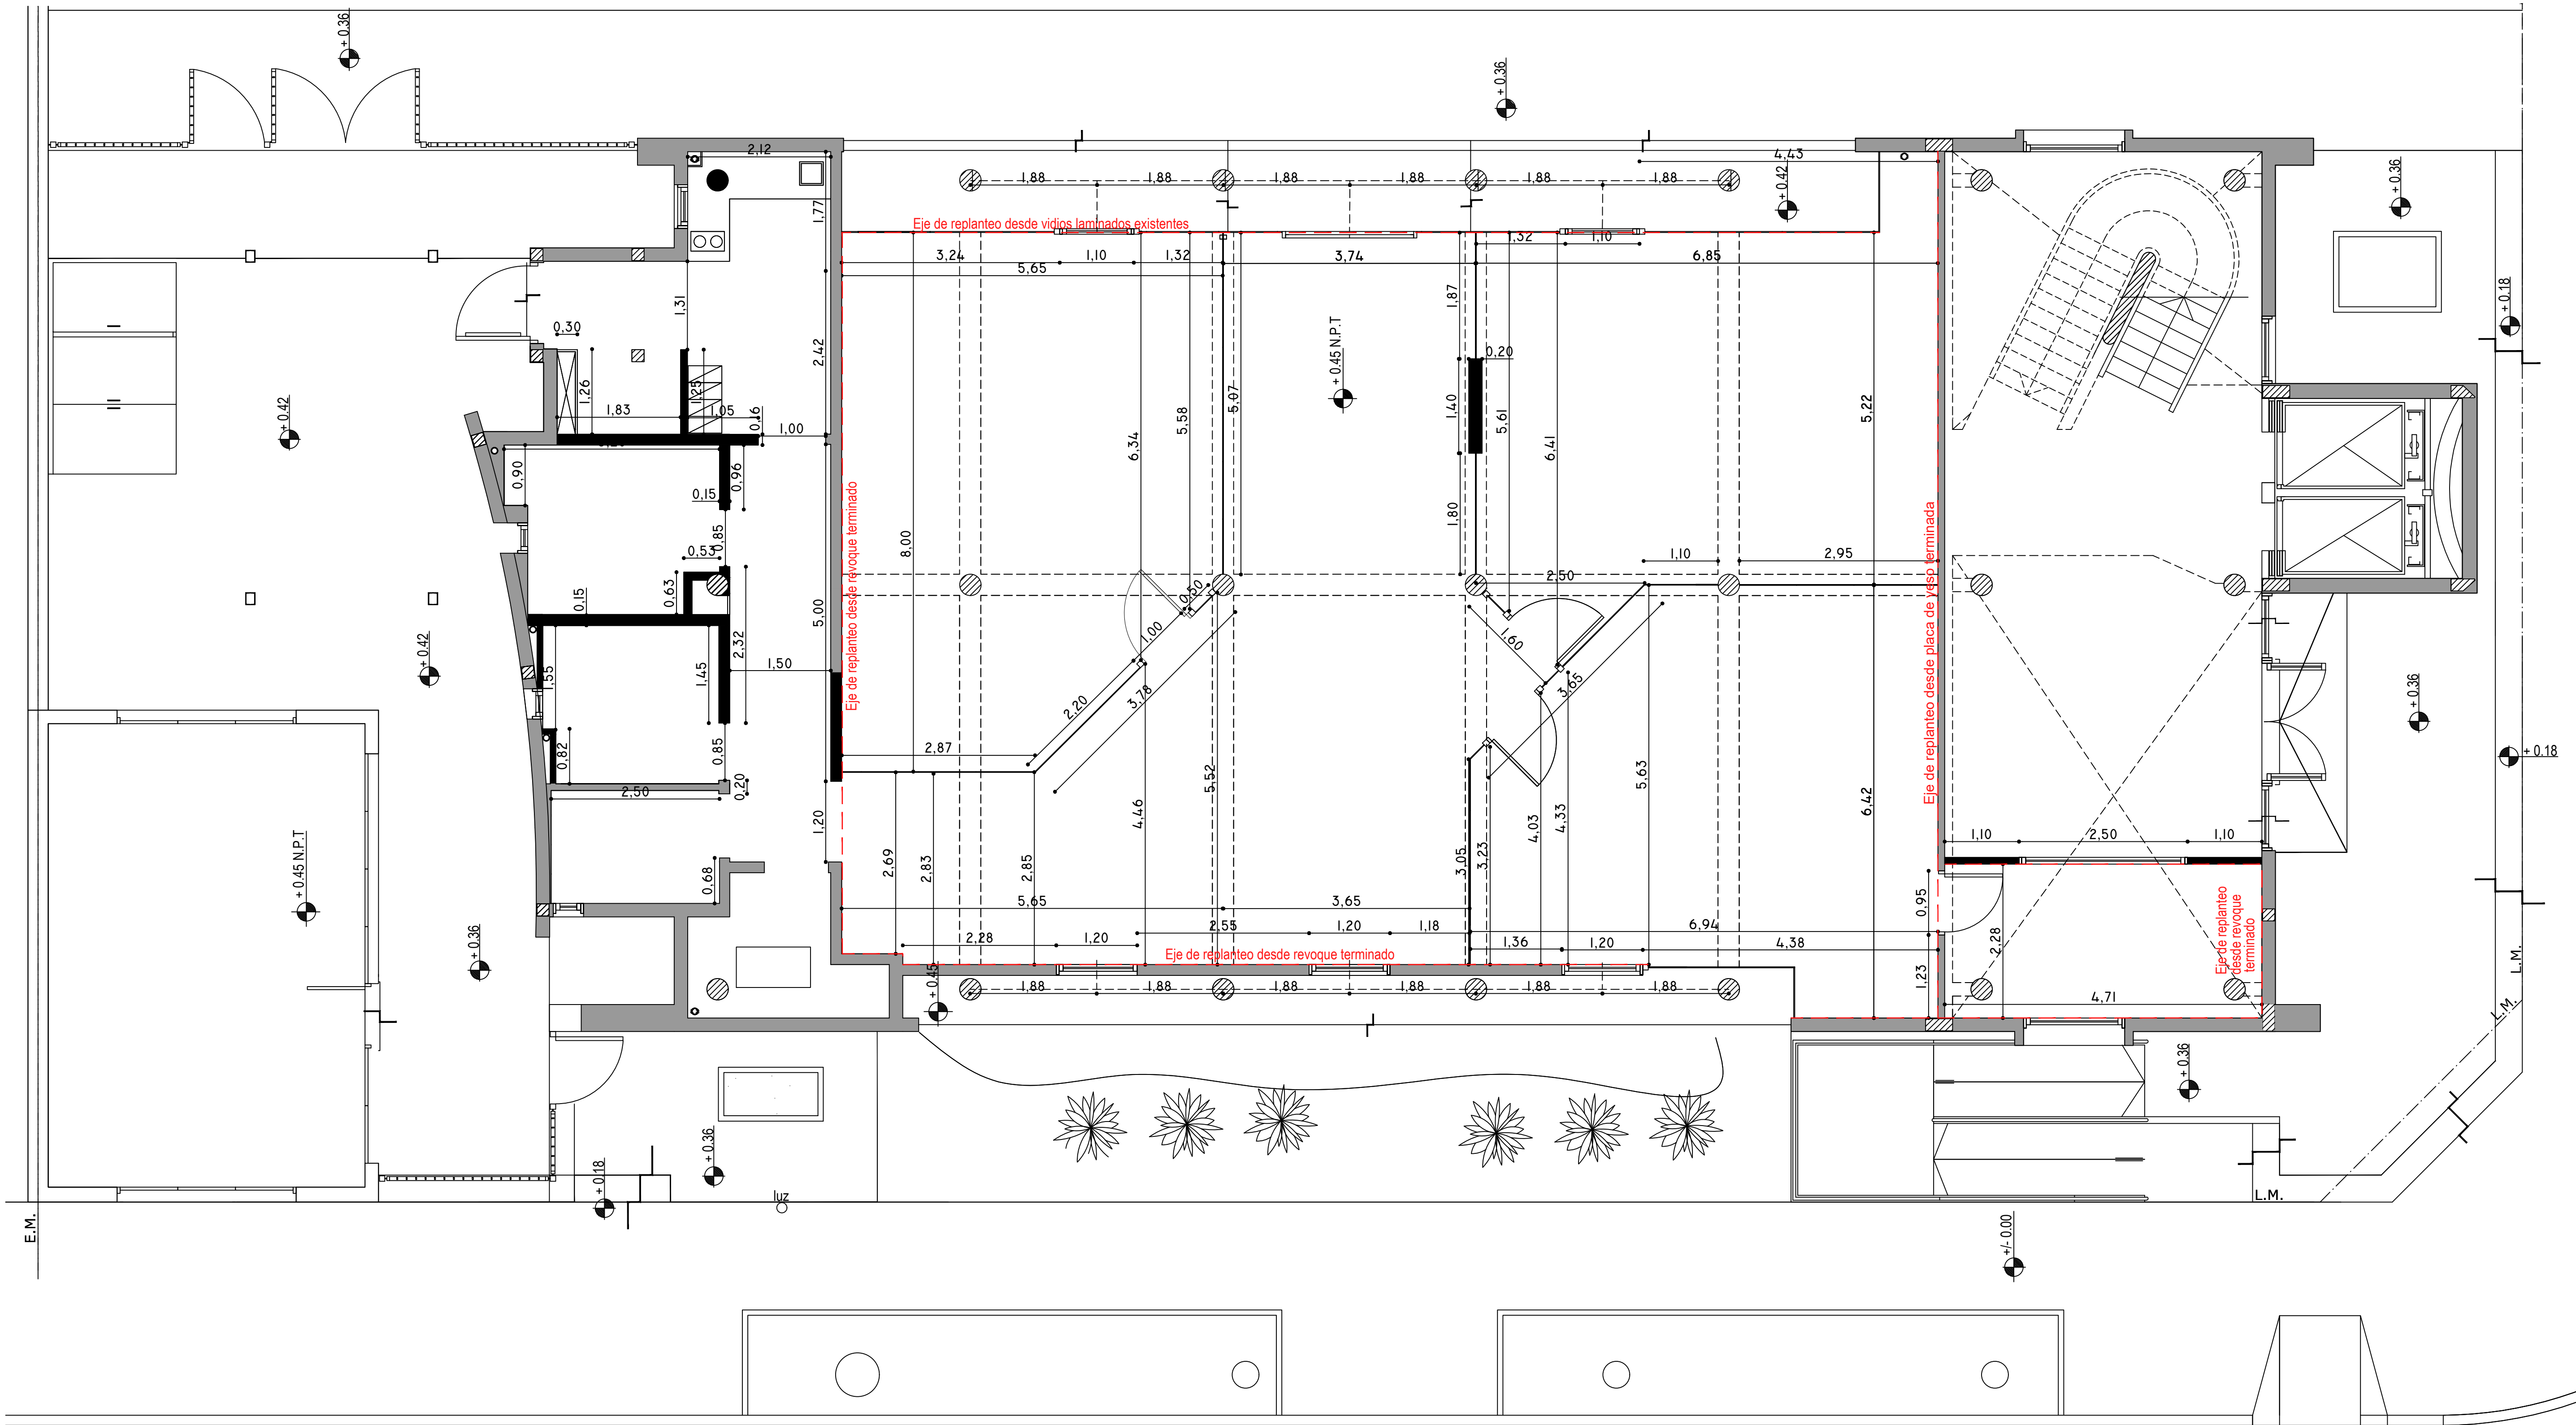

REFERENCIAS

- Muros existentes
- Estructura H* A* existente
- Muros a construir

NOTA: Verificar medidas en obra

OBRA:		EDIFICIO C.O.M	
PLANO DE:		REPLANTEO DE VIDRIOS Y MUROS	ESCALA: 1: 50 PLANO N° 5
EXPTE. N°			
EMPRESA CONSTRUCTORA:			
PROYECTO	DIR. DE OBRA		REP. TÉCNICA