


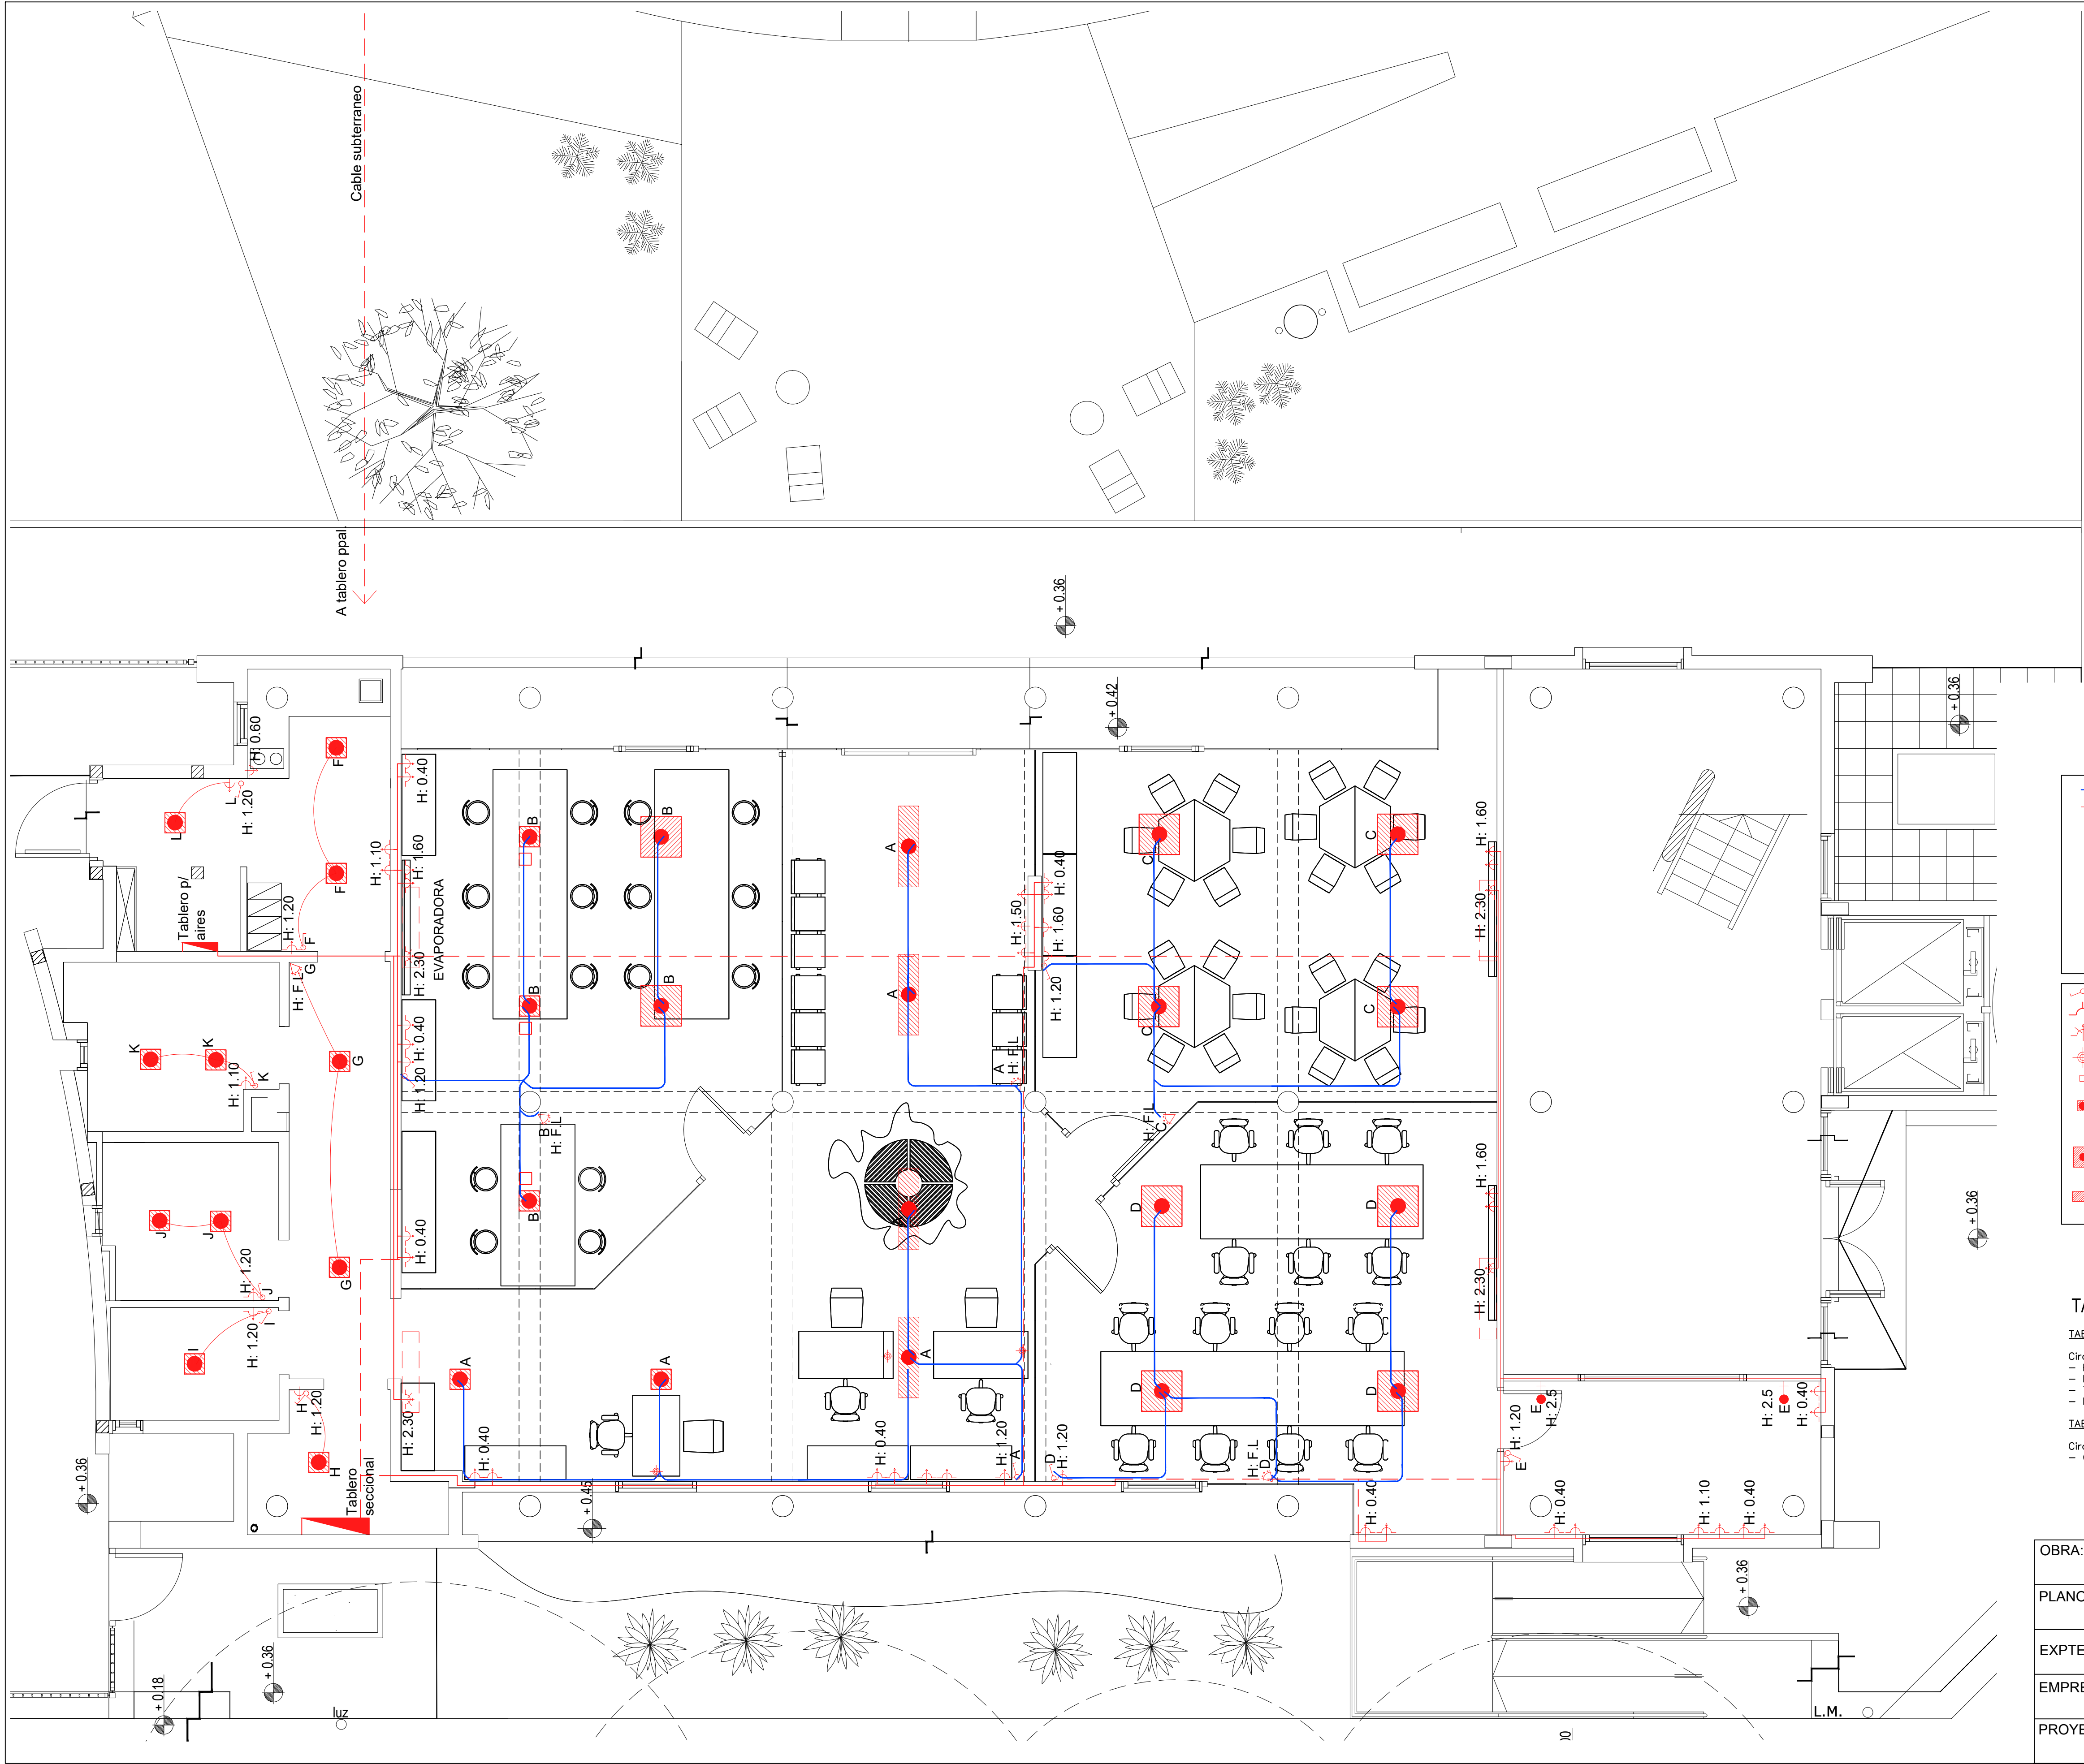

REFERENCIAS

- Circuito de Iluminación
- Ejemplo de cableado subterráneo o por contrapiso
- Boca de Centro
- Boca de Brazo Spot metálico blanco con luz dicroica led 7w
- Sensor de movimiento para iluminación
- Llave de efecto de embutir en caja rectangular de 1 punto
- Llave de efecto de embutir en caja rectangular de 2 puntos
- Llave de efecto de embutir en caja rectangular de 3 puntos

- Llave de combinación de embutir en caja rectangular
- Tomacorriente reforzado de embutir en caja rectangular
- Tomacorriente uso especial reforzado de embutir.
- Periscopio
- BOCA DE REGISTRO -pase-  
10 x 10 cm.
- Boca de Centro
- Artefacto Panel LED de embutir-empotrar 18w 225\*225\*21mm.  
Luz cálida en aulas y Hall, Luz fría en núcleo húmedo. Base metálica Tipo Sica
- Panel LED de empotrar 44w 600\*600\*12mm.  
Luz cálida. Base metálica Tipo Sica
- Panel LED de empotrar 41w 120\*30\*12mm  
Luz cálida. Base metálica Tipo Sica

TABLEROS


TABLERO SECCIONAL

- Circuitos independientes para:
- Postes de plaza
  - Iluminación Led Neón
  - Tomas
  - Iluminación

TABLERO DE AIRES ACONDICIONADOS

- Circuitos independientes para:
- Cada aire

DETALLE DE CAÑERÍA EN LOSA Y VIGAS

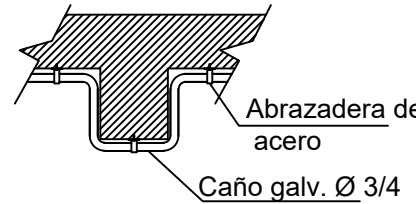

|                       |  |              |                 |              |  |
|-----------------------|--|--------------|-----------------|--------------|--|
| OBRA:                 |  |              | EDIFICIO C.O.M  |              |  |
| PLANO DE:             |  |              | INST. ELÉCTRICA |              |  |
| EXPTE. N°             |  |              | ESCALA:         | PLANO N°     |  |
|                       |  |              | 1: 100          | 6            |  |
| EMPRESA CONSTRUCTORA: |  |              |                 |              |  |
| PROYECTO              |  | DIR. DE OBRA |                 | REP. TÉCNICA |  |