


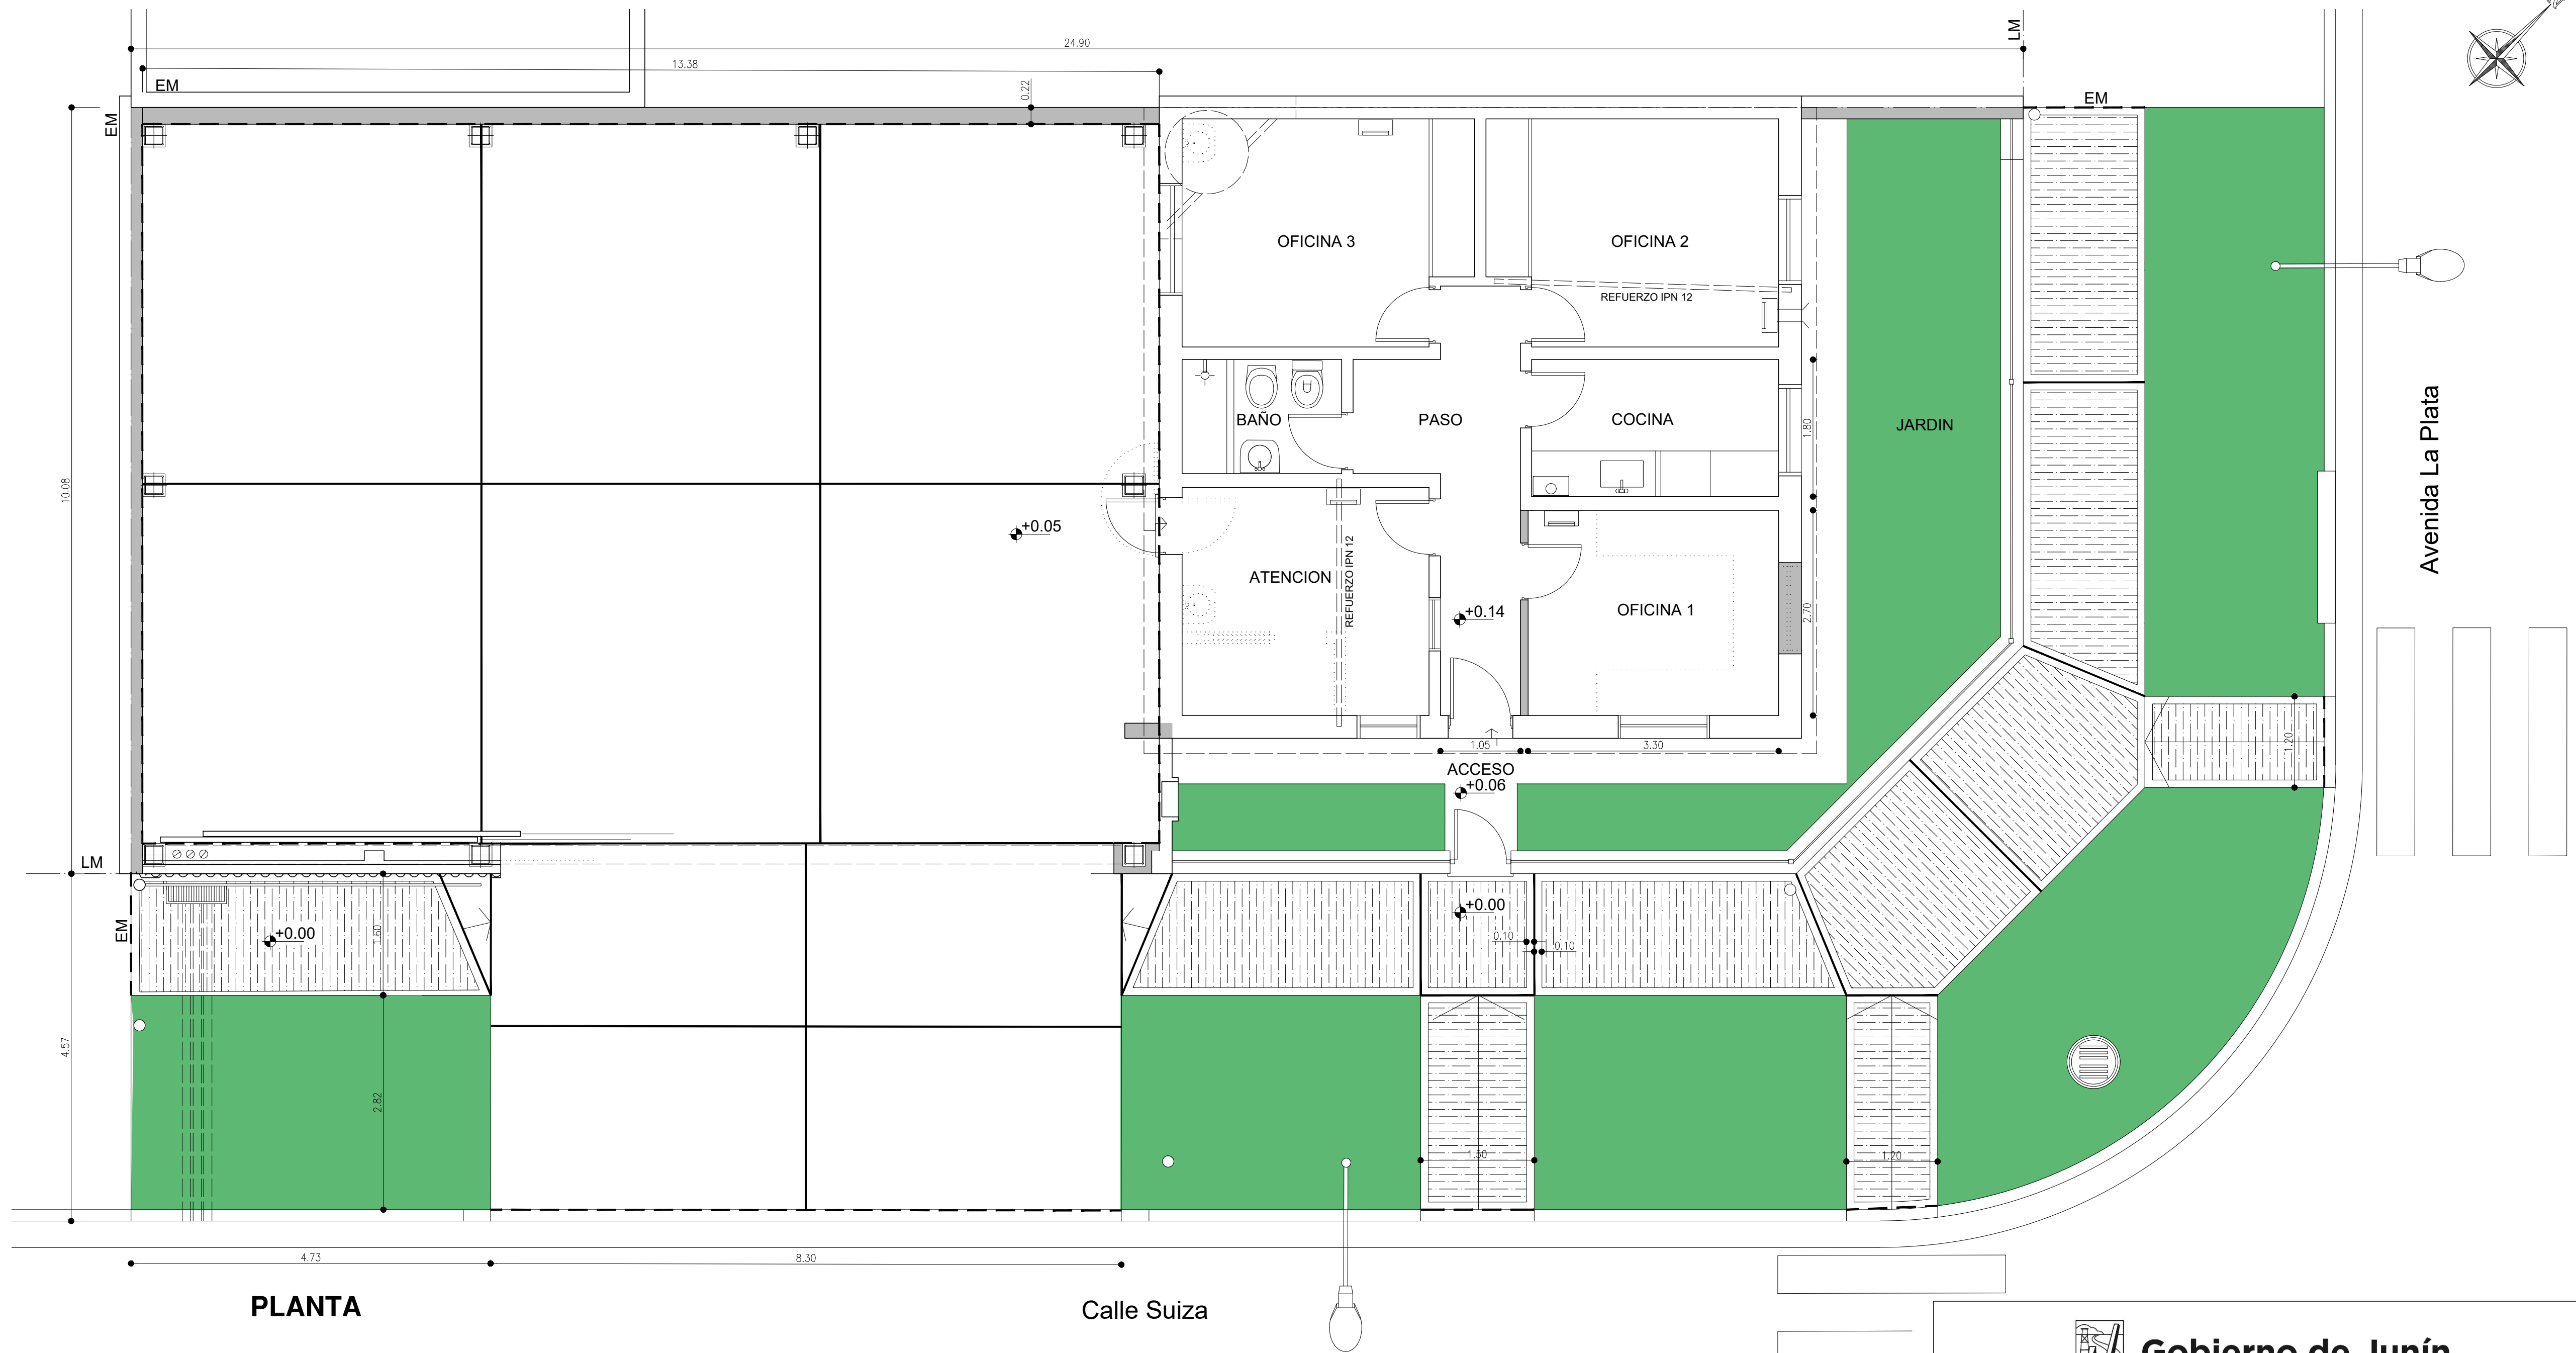

PLANTA

REFERENCIAS

- EXISTENTE
- A CONSTRUIR
- A DEMOLER

- Junta de Contracción acerrada con maquina y una profundidad de 5 cm., tomadas con arena y silicona.
- Junta de Dilatación Perimetral con poliestileno de 1 cm de 20 kg de 1 cm de 20 kg de densidad., tomadas con arena y silicona.
- GUARDA terminación cemento llaneada 10 cm .ancho
- SOLADO terminación peinado s/plano

 Gobierno de Junín		
OBRA: DESTACAMENTO DE BOMBEROS B° CAPILLA DE LORETO		
PLANO: SOLADOS NUEVOS juntas		PLANO 6
EMPRESA CONSTRUCTORA:		ESCALA 1:50
PROYECTO	DIR. OBRA	REP. TÉCNICA