




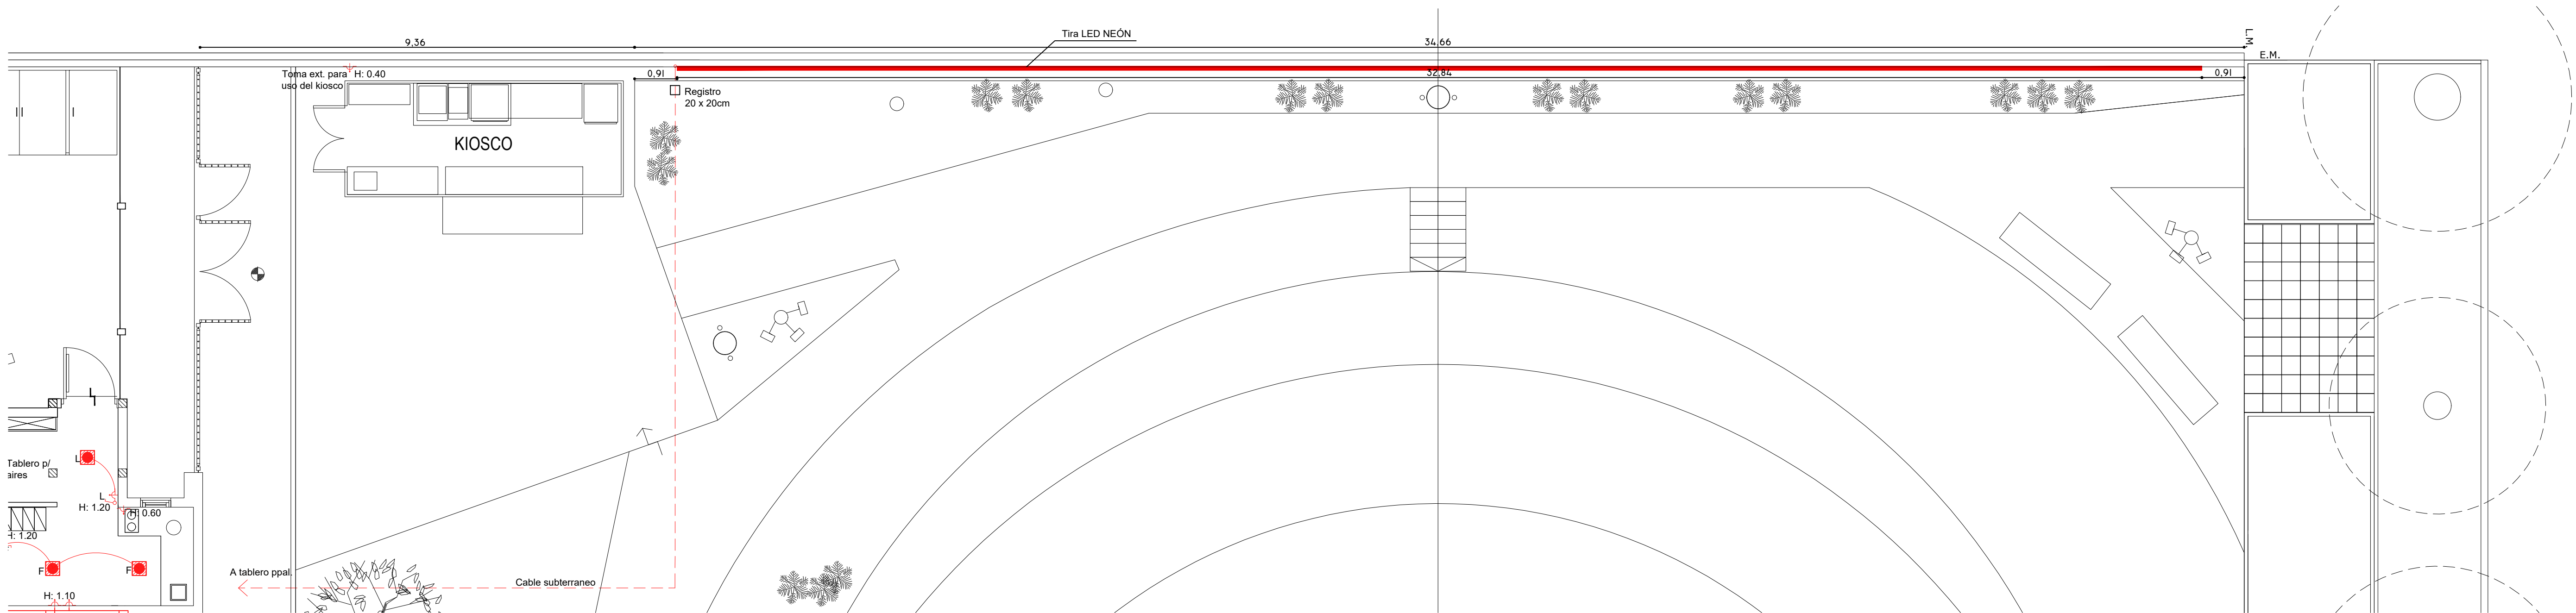

PLANTA ELECTRICIDAD MEDIANERA

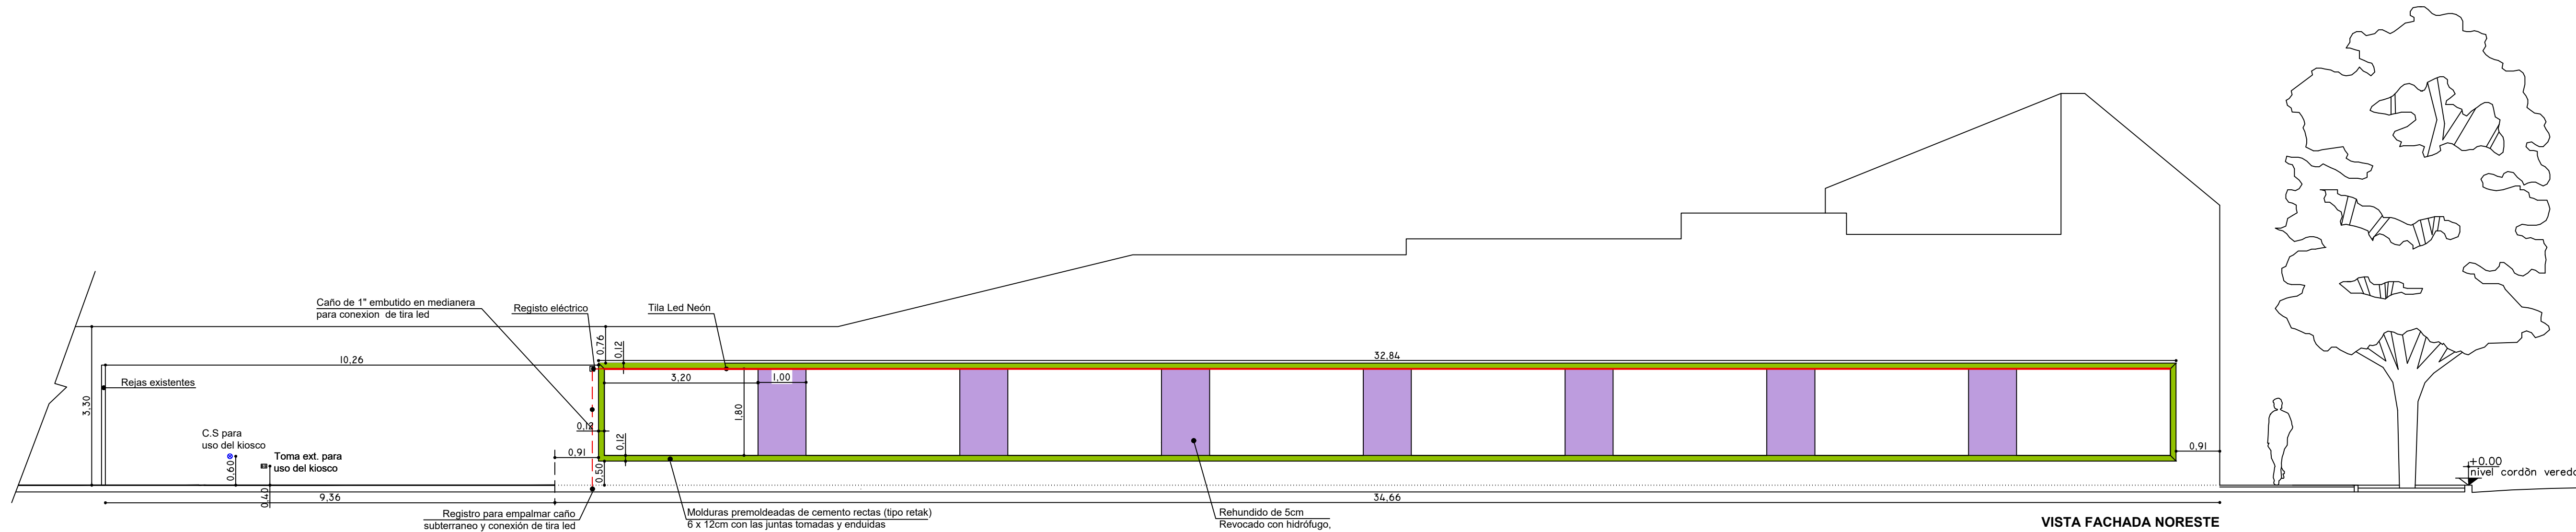

CORTE ELECTRICIDAD MEDIANERA

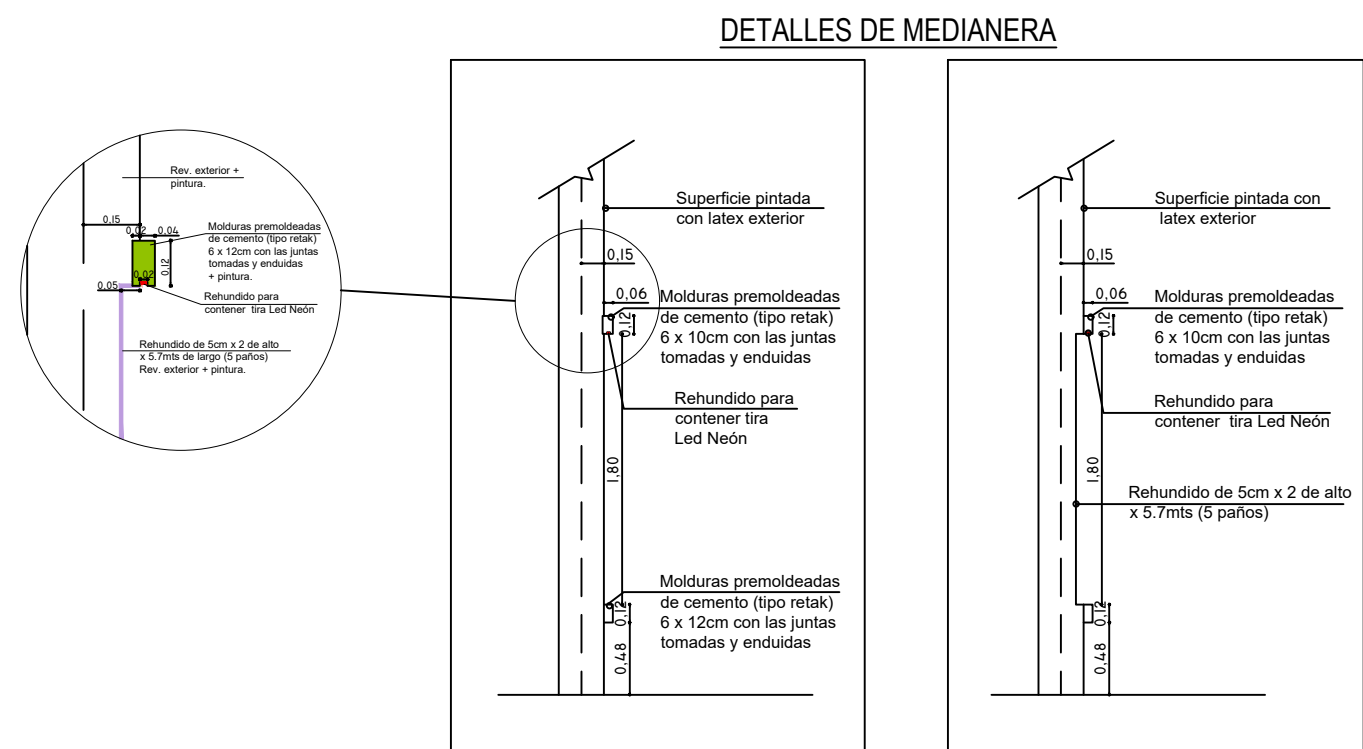

REFERENCIAS		
	Rehuido 5cm terminado con rev. exterior y pintura a definir	
	Molduras tipo Retak terminadas con enduido y pintura a definir	
	Revoque ext. plomada existente, terminado con pintura a definir	

NOTA: Verificar medidas en obra		
OBRA: EDIFICIO C.O.M		
PLANO DE: DETALLE DE MEDIANERA		ESCALA: 1: 75
EXPTE. N°		8
EMPRESA CONSTRUCTORA:		
PROYECTO	DIR. DE OBRA	REP. TÉCNICA