


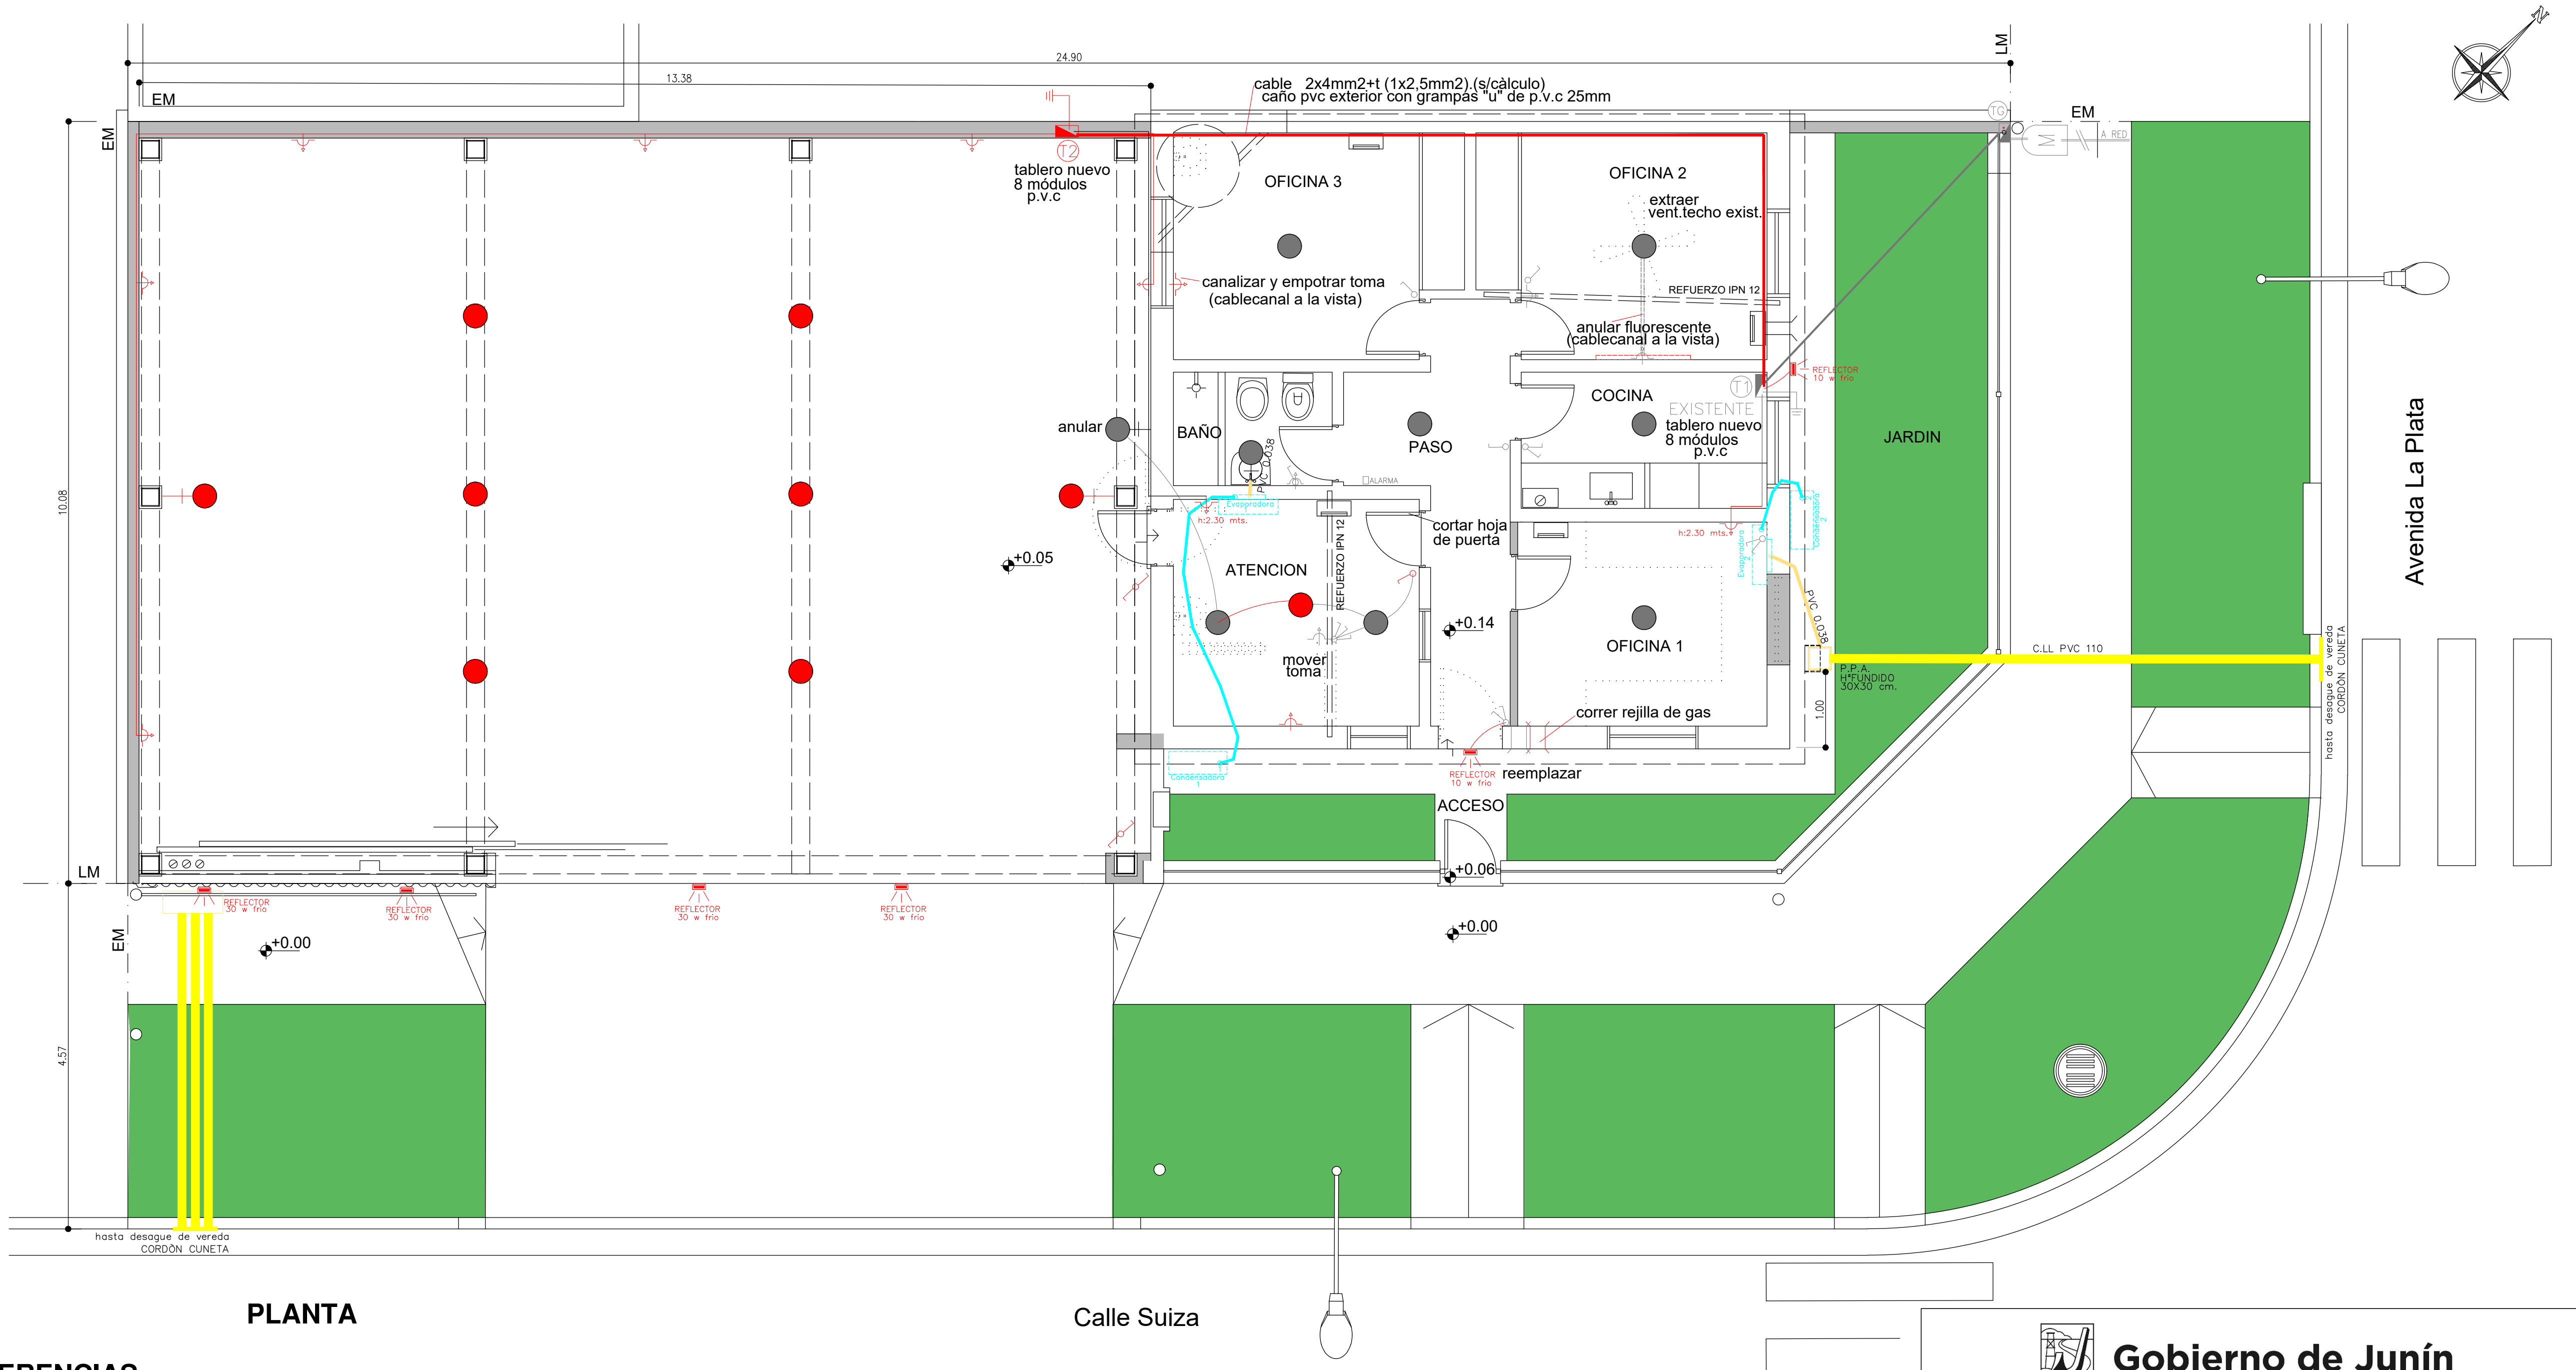

PLANTA

REFERENCIAS

	MEDIDOR (Existente)		BOCA DE TECHO
	TABLERO SECCIONAL (Existente)		BOCA DE TECHO (Existente)
	TABLERO SECCIONAL NUEVO		APLIQUE DE PARED
	PUESTA A TIERRA		APLIQUE DE PARED (Existente)
	LINEA DE ILUMINACION		TOMA CORRIENTE
	REFLECTOR LED 30W luz fría		LLAVE 1 PUNTO
			LLAVE 2 PUNTOS
			LLAVE COMBINADA

	EXISTENTE
	A CONSTRUIR
	A DEMOLER

	INST. ELÉCTRICA EXISTENTE
	INST. ELÉCTRICA NUEVA

	TABLERO SECCIONAL (Existente)
	CAMBIAR a tablero NUEVO p.v.c de 8 módulos
existente	1 DISYUNTOR DIFERENCIAL 40 A.
existente	1 INTERRUPTOR TERMOMAGNETICO BIPOLAR 25 A.
nuevo	1 DISYUNTOR DIFERENCIAL 40 A.
nuevo	1 INTERRUPTOR TERMOMAGNETICO BIPOLAR 32 A.
nuevo	1 INTERRUPTOR TERMOMAGNETICO BIPOLAR 25 A. (A.ACONDIC.)
	TABLERO SECCIONAL NUEVO
	tablero nuevo p.v.c de 8 módulos
nuevo	1 DISYUNTOR DIFERENCIAL 40 A x 300 mA
nuevo	1 INTERRUPTOR TERMOMAGNETICO BIPOLAR 32 A (TOMAS)
nuevo	1 INTERRUPTOR TERMOMAGNETICO BIPOLAR 16 A.(BOCAS)
nuevo	1 INTERRUPTOR TERMOMAGNETICO BIPOLAR 25 A. (A.ACONDIC. ATENCIÓN)



Gobierno de Junín

OBRA: DESTACAMENTO DE BOMBEROS B° CAPILLA DE LORETO		
PLANO: INSTALACIÓN ELÉCTRICA	PLANO 8	
EMPRESA CONSTRUCTORA:		ESCALA 1:50
PROYECTO	DIR. OBRA	REP. TÉCNICA