



SECTOR 2
 OBRA: CORDÓN CUNETTA, BADENES, ISLETAS Y BASE DE ESTABILIZADO GRANULAR

LIC. PÚBLICA N° 31 / 2019

DATOS

Cordon cuneta de hormigón a ejecutar

Coordenada cuneta de hormigón existente

Ancho de calzada: 7,05 m

Ancho entre cordones externos: 3,35 m

Radio de curva: 6,00 m

Base de estabilizado granular: 0,15 m


REFERENCIAS

Sentido de escarpeamiento

Sentido y cota de terreno natural

Sentido y cota de proyecto

Símbolo y cota de existente

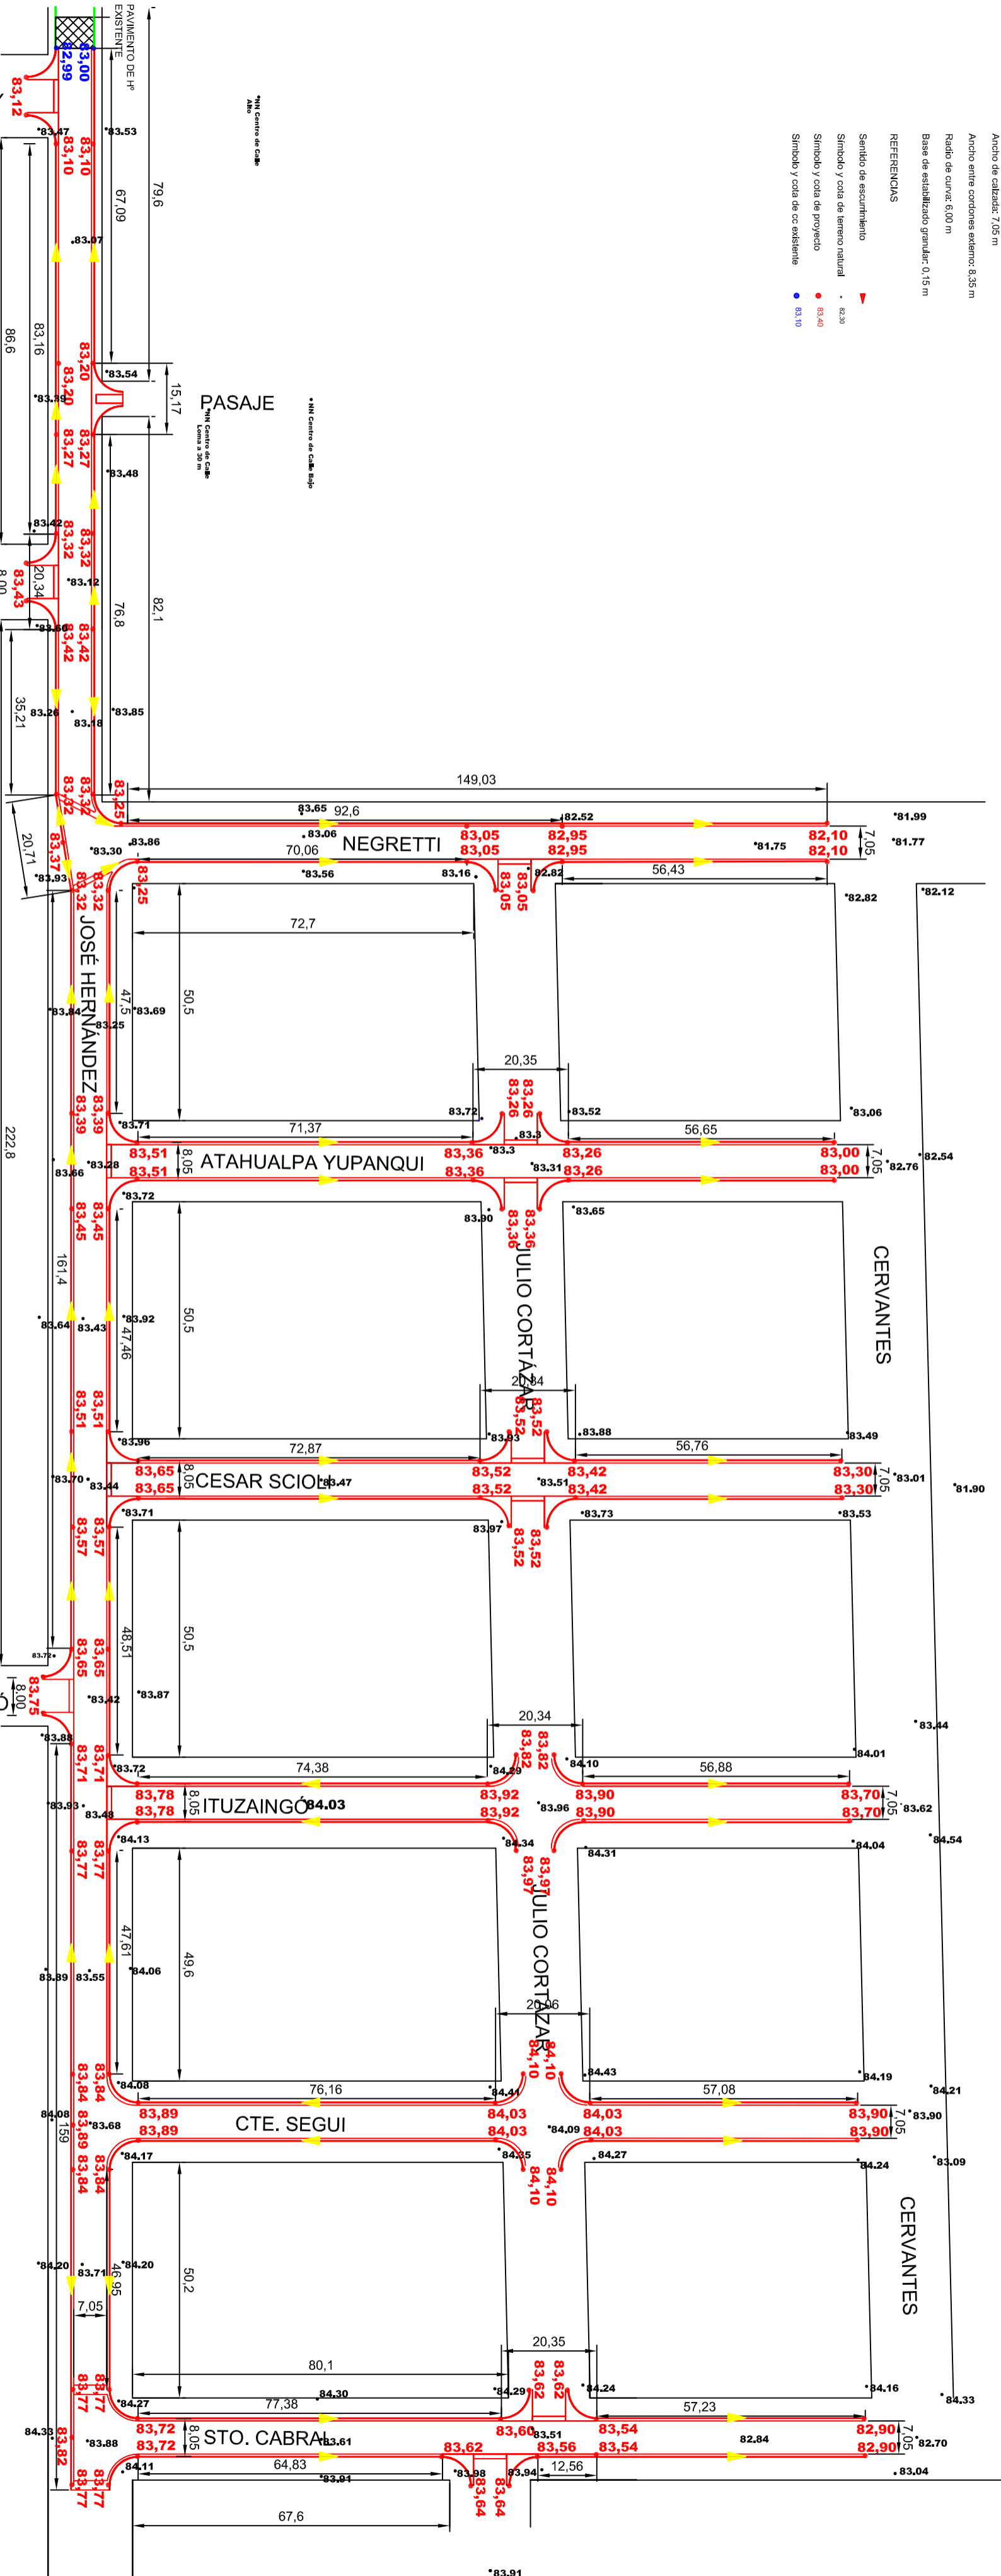

NOTA: LAS MEDIDAS SON EN M. SALVO ESPECIFICACION EN CONTRARIO

EMISION	FECHA	DIBUJO	CONTROL	COMENTARIO
02	09/09/19	CDL	CDL	PARA LICITACION
01	05/09/19	JS-CDL	CDL	PARA OBSERVACION

TÍTULO: PLANIMETRÍA – BASE ESTABILIZADA, CORDÓN CUNETTA, BADENES E ISLETAS – BARRIO RAMÓN HERNÁNDEZ



Gobierno de Junín

Av. Rivadavia 80, Junín.
 Buenos Aires, Argentina
 236 4631600 al 06
 www.junin.gob.ar

ARCHIVO: PROYBARRIO RAMON HERNANDEZ
 ESCALA: 1:1.000
 FORMATO: A2

DOC. N°: PROV-CC01-RHERNANDEZ
 HOJA N°: 1 DE 1