


1 Corte C - C
Escala 1:50

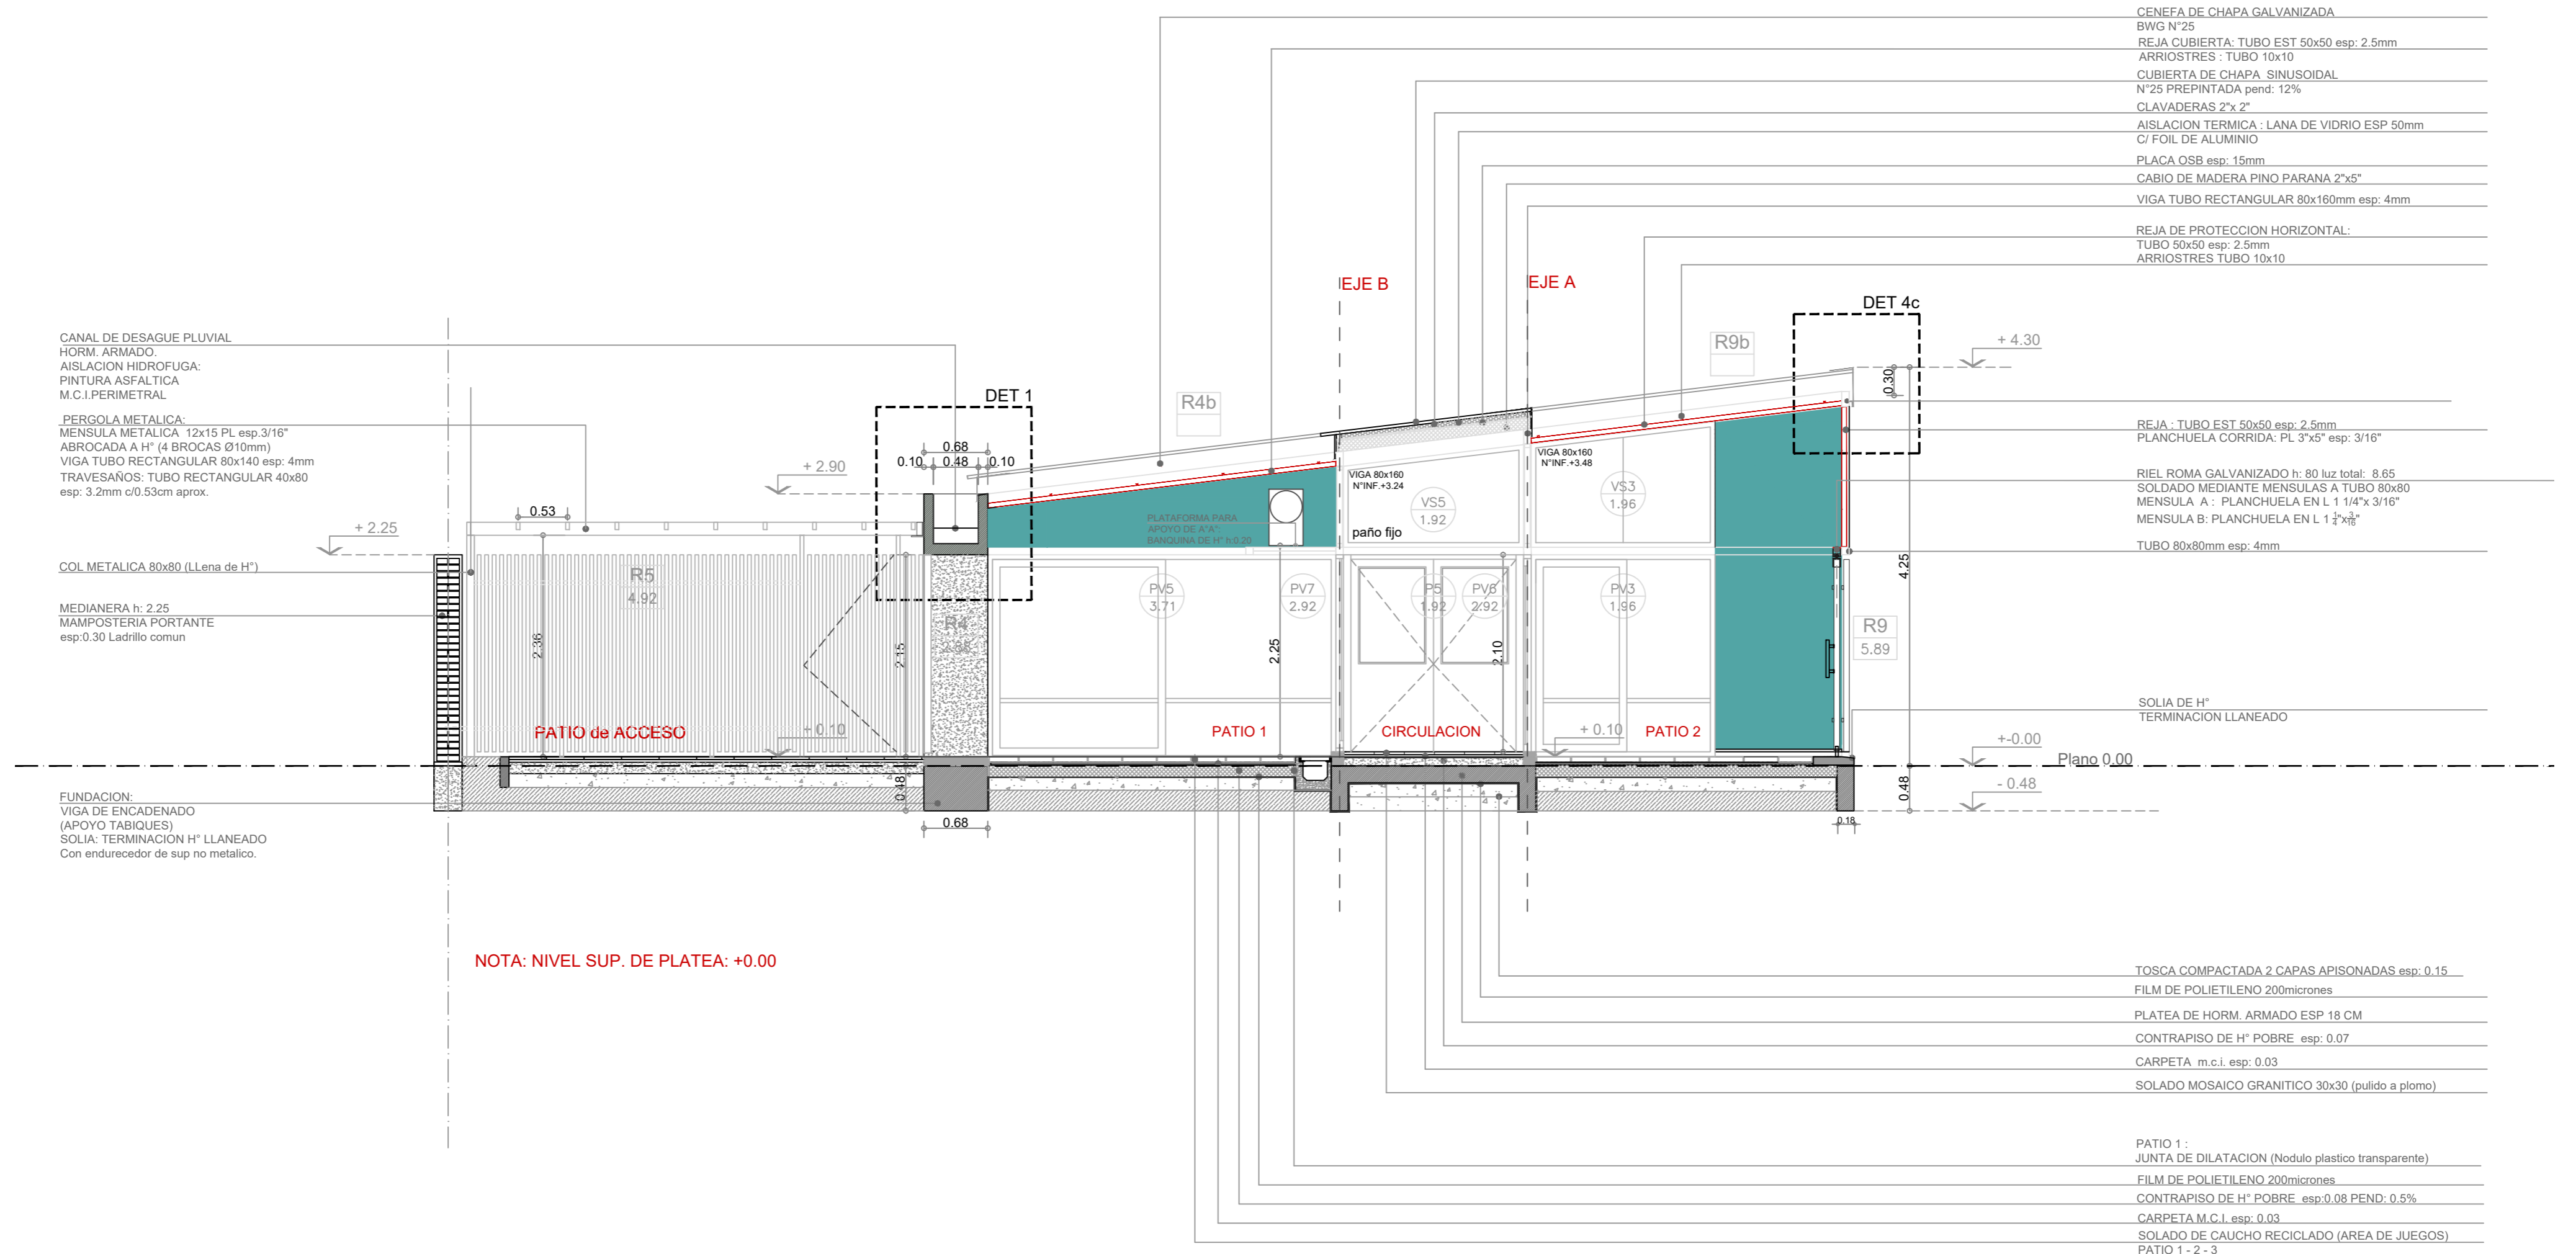

NOTA: NIVEL SUP. DE PLATEA: +0.00

- CENEFAS DE CHAPA GALVANIZADA
- BWG N°25
- REJA CUBIERTA: TUBO EST 50x50 esp: 2.5mm
- ARRIOSTRES : TUBO 10x10
- CUBIERTA DE CHAPA SINUSOIDAL
- N°25 PREPINTADA pend: 12%
- CLAVADERAS 2"x 2"
- AISLACION TERMICA : LANA DE VIDRIO ESP 50mm
- C/ FOIL DE ALUMINIO
- PLACA OSB esp: 15mm
- CABIO DE MADERA PINO PARANA 2"x5"
- VIGA TUBO RECTANGULAR 80x160mm esp: 4mm
- REJA DE PROTECCION HORIZONTAL:
- TUBO 50x50 esp: 2.5mm
- ARRIOSTRES TUBO 10x10

- REJA - TUBO EST 50x50 esp: 2.5mm
- PLANCHUELA CORRIDA: PL 3"x5" esp: 3/16"
- RIEL ROMA GALVANIZADO h: 80 luz total: 8.65
- SOLDADO MEDIANTE MENSULAS A TUBO 80x80
- MENSULA A : PLANCHUELA EN L 1 1/4"x 3/16"
- MENSULA B: PLANCHUELA EN L 1 1/4"x 3/16"
- TUBO 80x80mm esp: 4mm

- SOLIA DE H°
- TERMINACION LLANEADO

- TOSCA COMPACTADA 2 CAPAS APISONADAS esp: 0.15
- FILM DE POLIETILENO 200micrones
- PLATEA DE HORM. ARMADO ESP 18 CM
- CONTRAPISO DE H° POBRE esp: 0.07
- CARPETA m.c.i. esp: 0.03
- SOLADO MOSAICO GRANITICO 30x30 (pulido a plomo)

- PATIO 1 :
- JUNTA DE DILATACION (Nodulo plastico transparente)
- FILM DE POLIETILENO 200micrones
- CONTRAPISO DE H° POBRE esp:0.08 PEND: 0.5%
- CARPETA M.C.I. esp: 0.03
- SOLADO DE CAUCHO RECICLADO (AREA DE JUEGOS)
- PATIO 1 - 2 - 3

PLANO NO APTO PARA CONSTRUCCION

EL PRESENTE PLANO ES INDICATIVO, LA CONTRATISTA CONFIRMARÁ LOS PLANOS DEFINITIVOS, QUE DEBERÁN SER APROBADOS POR LA INSPECCION DE OBRA. EL PLANO PRESENTADO POR LA CONTRATISTA ESTARÁ EN UN TODO DE ACUERDO CON LA NORMATIVA VIGENTE.

TODAS LAS MEDIDAS Y NIVELES SE VERIFICARÁN EN OBRA POR EL CONTRATISTA.

TODOS LOS DETALLES CONSTRUCTIVOS DEBEN COORDINARSE Y CONTROLARSE EN OBRA.

Revisión	Fecha	Descripción

Obra: CENTRO DE PRIMERA INFANCIA - TIPOLOGIA CENTRO - EXENTO S/M - 10x31.5 m
Plano: CORTE C-C
Fecha: Escala: 1:50 Revisó: Plano N° A12