


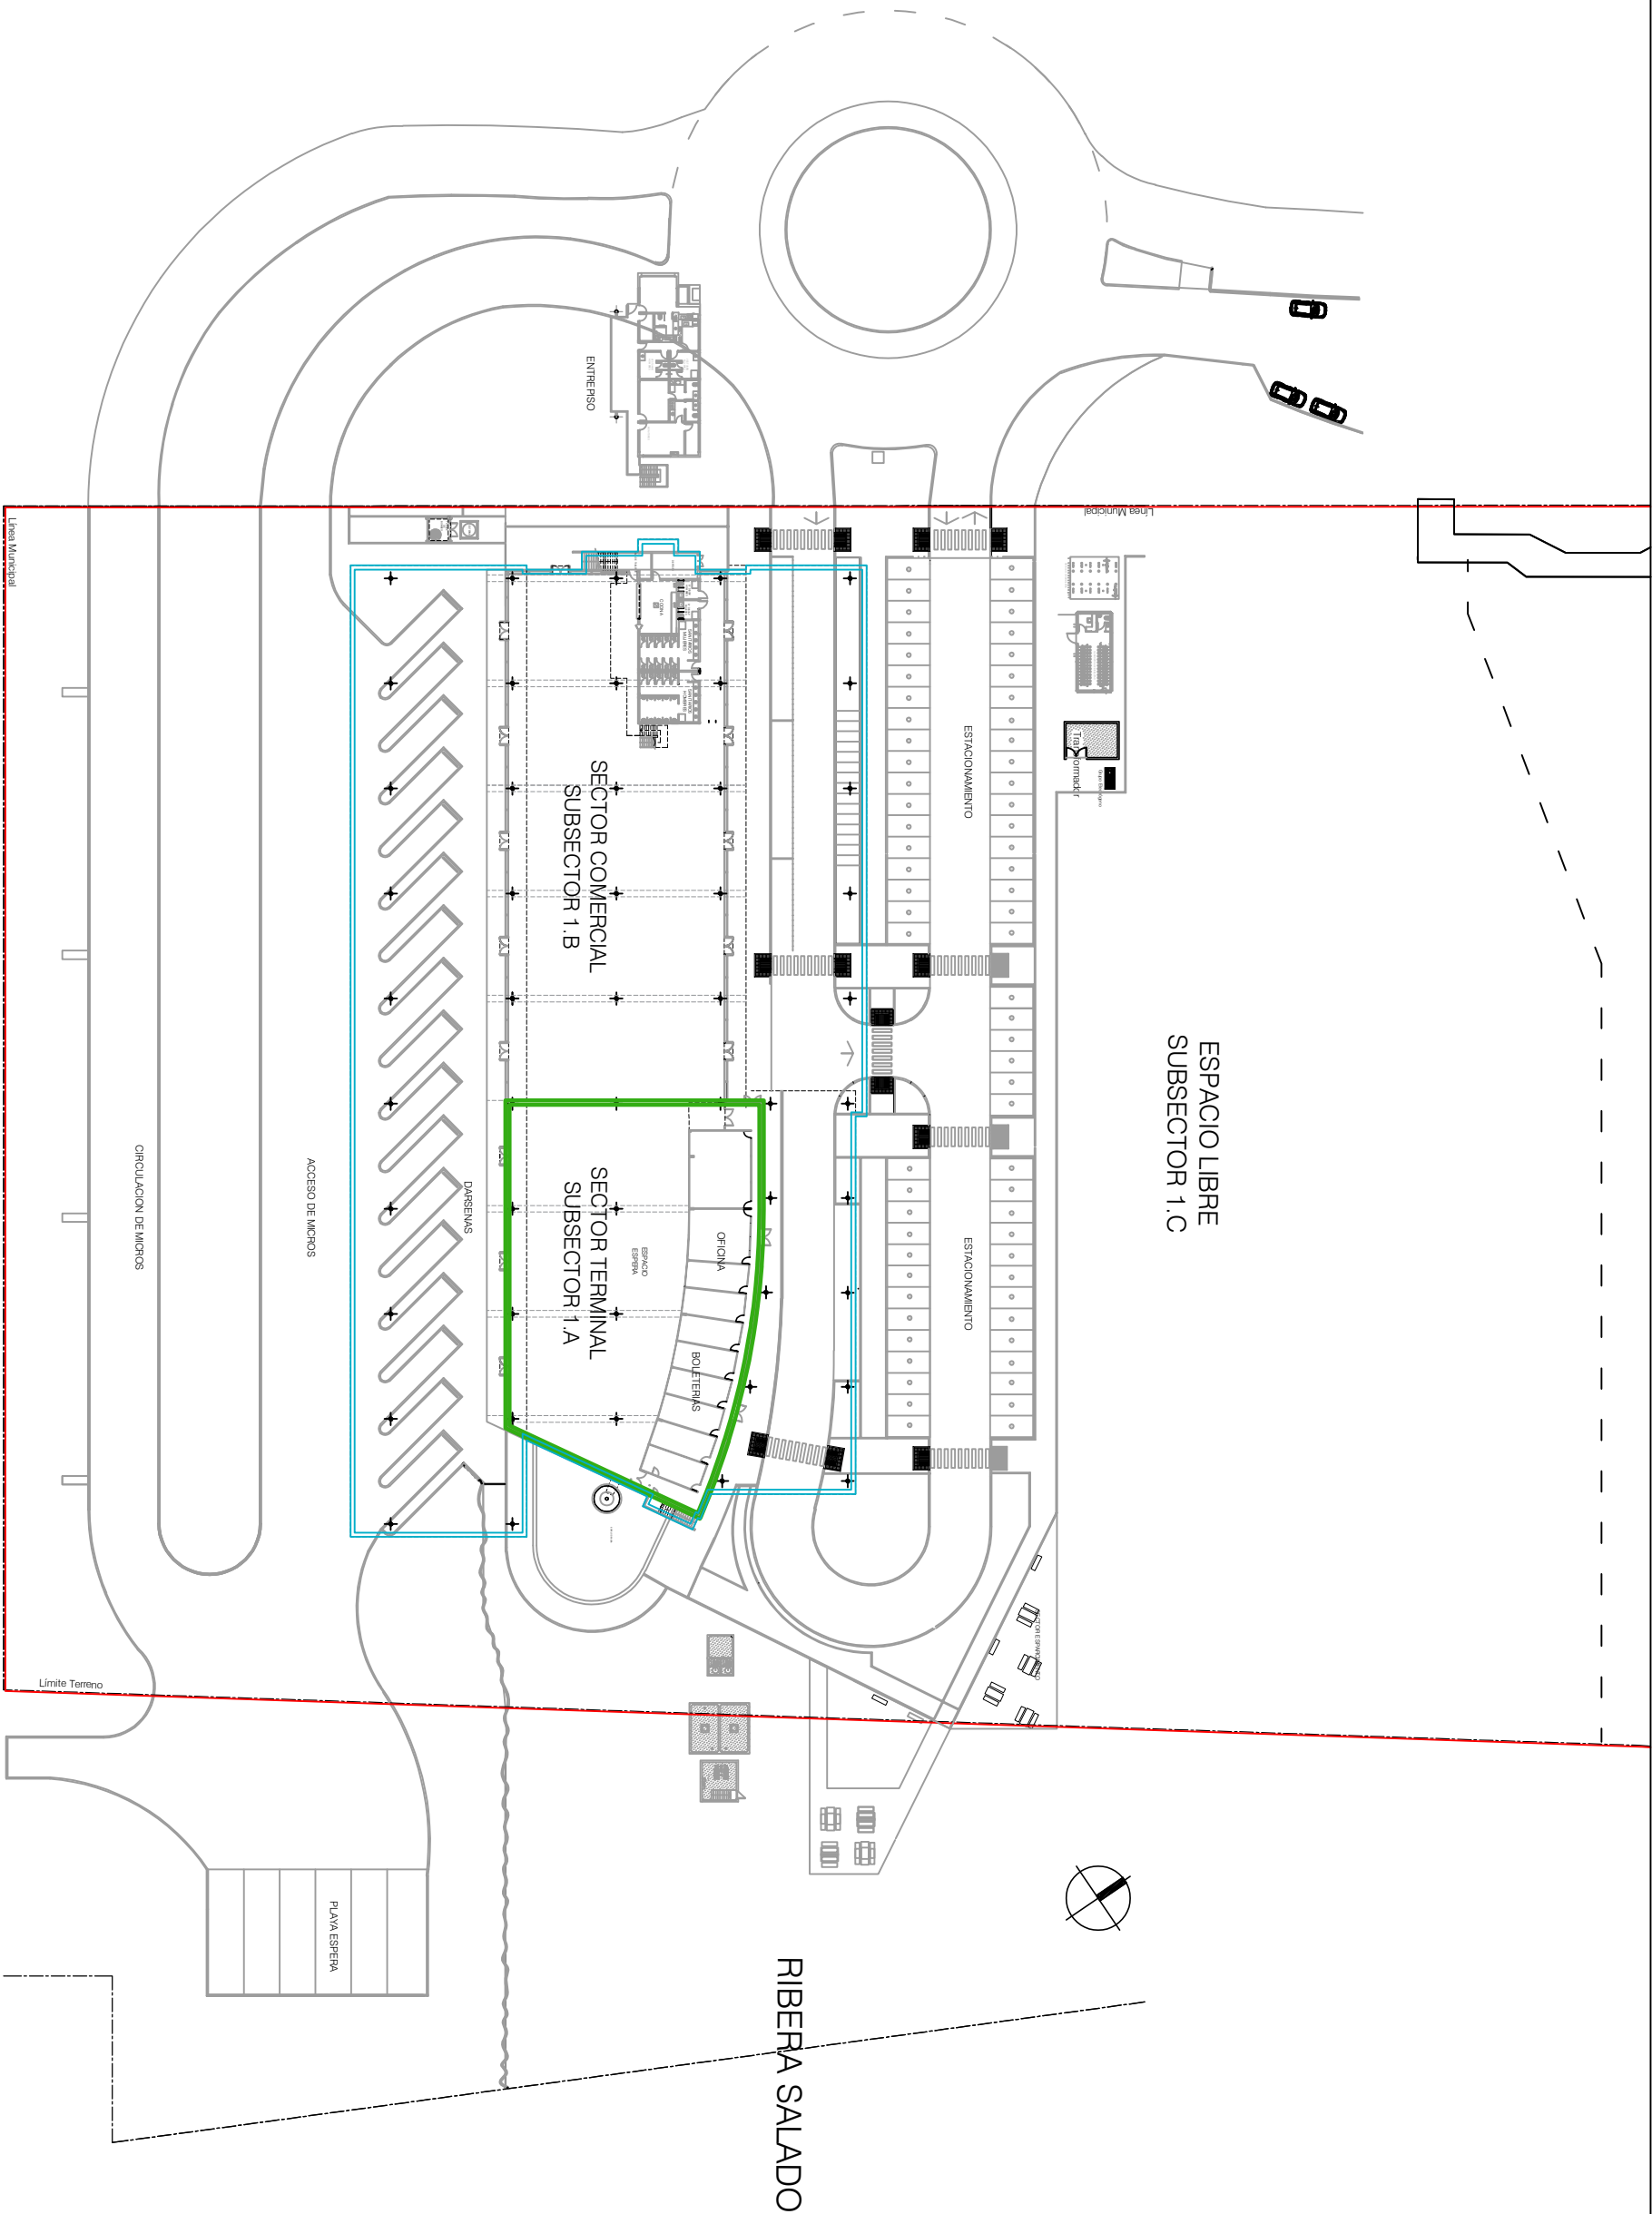

ANEXO I b) PLANO SUBSECTOR 1 COMPLEJO TERMINAL Y SUBSECTORES 1"A" ; 1"B" Y 1"C"

