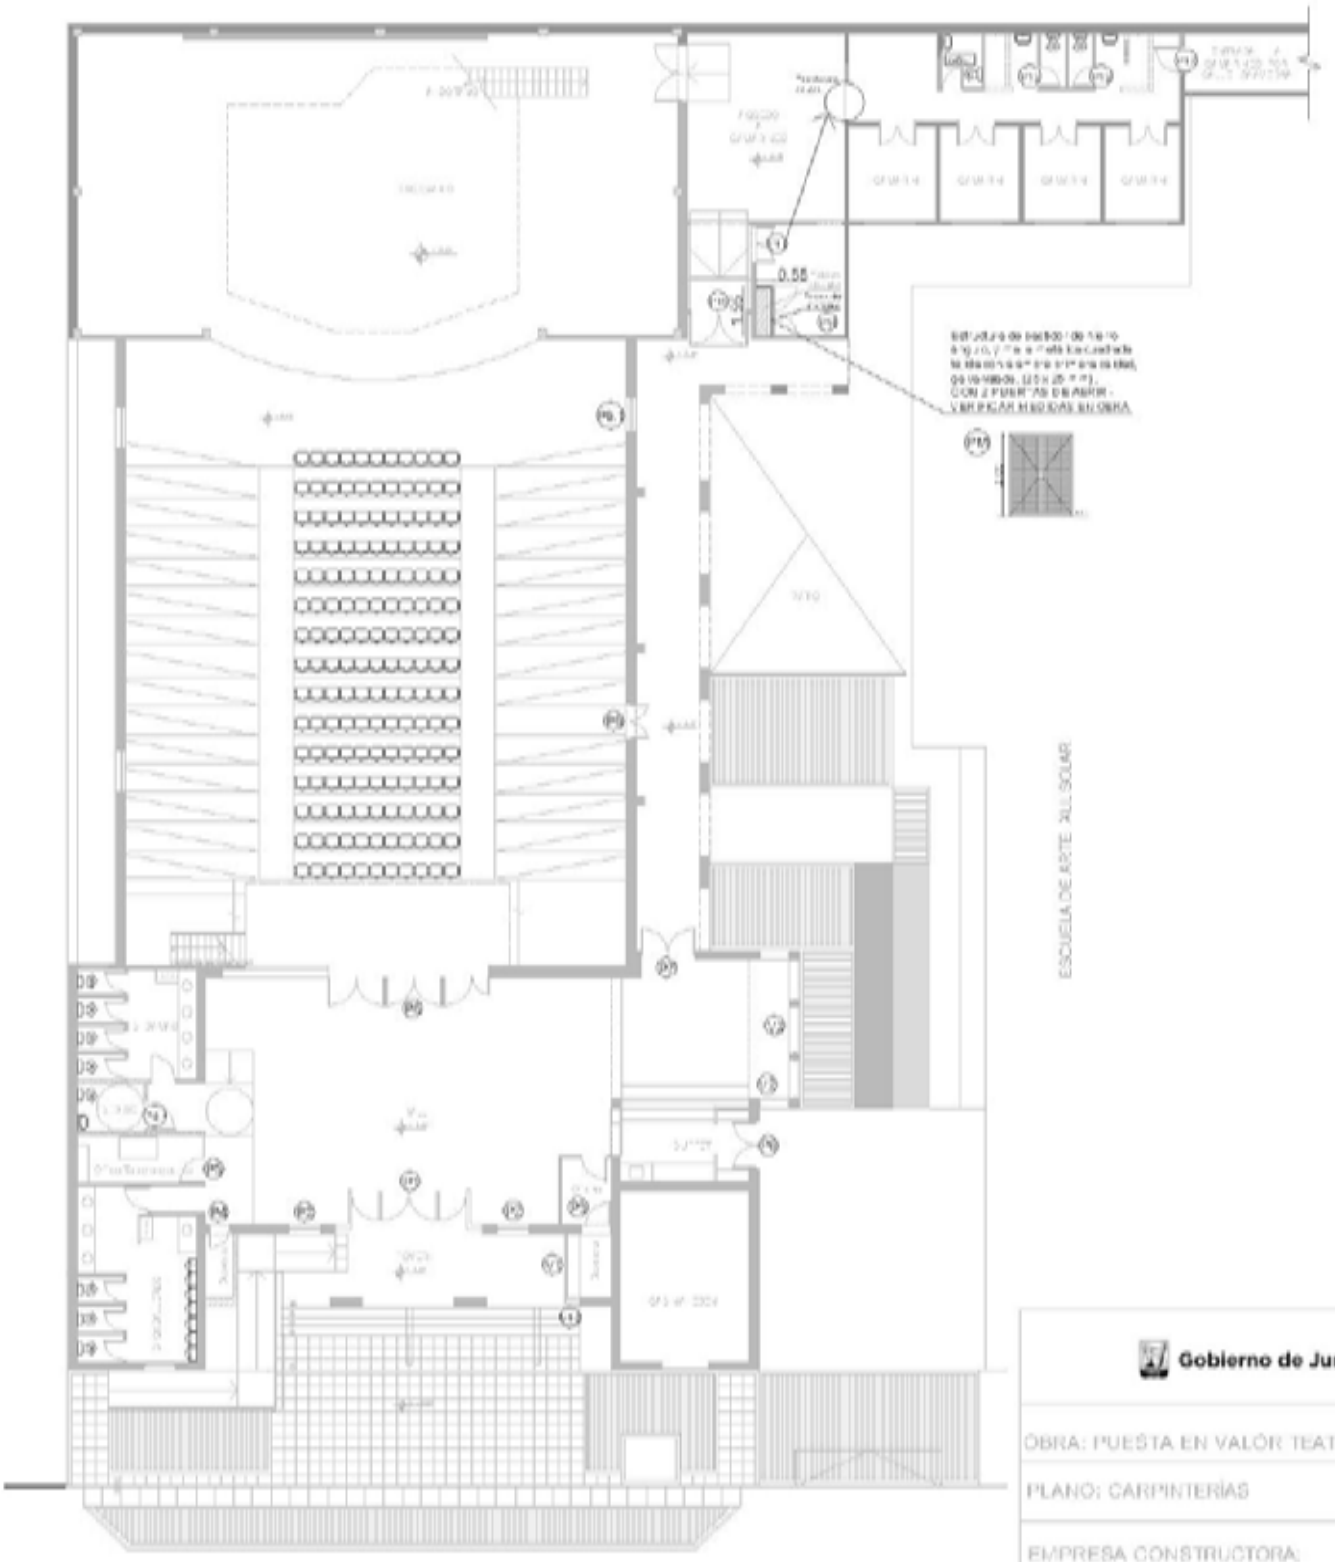

Gobierno de Junín

OBRA: PUESTA EN VALOR TEATRO RANCHERÍA

PLANO: CARPINTERÍAS

EMPRESA CONSTRUCTORA:

PLANO Nº: 5