

CALLE SUIZA


CALLE HOLANDA

A

A

B

B

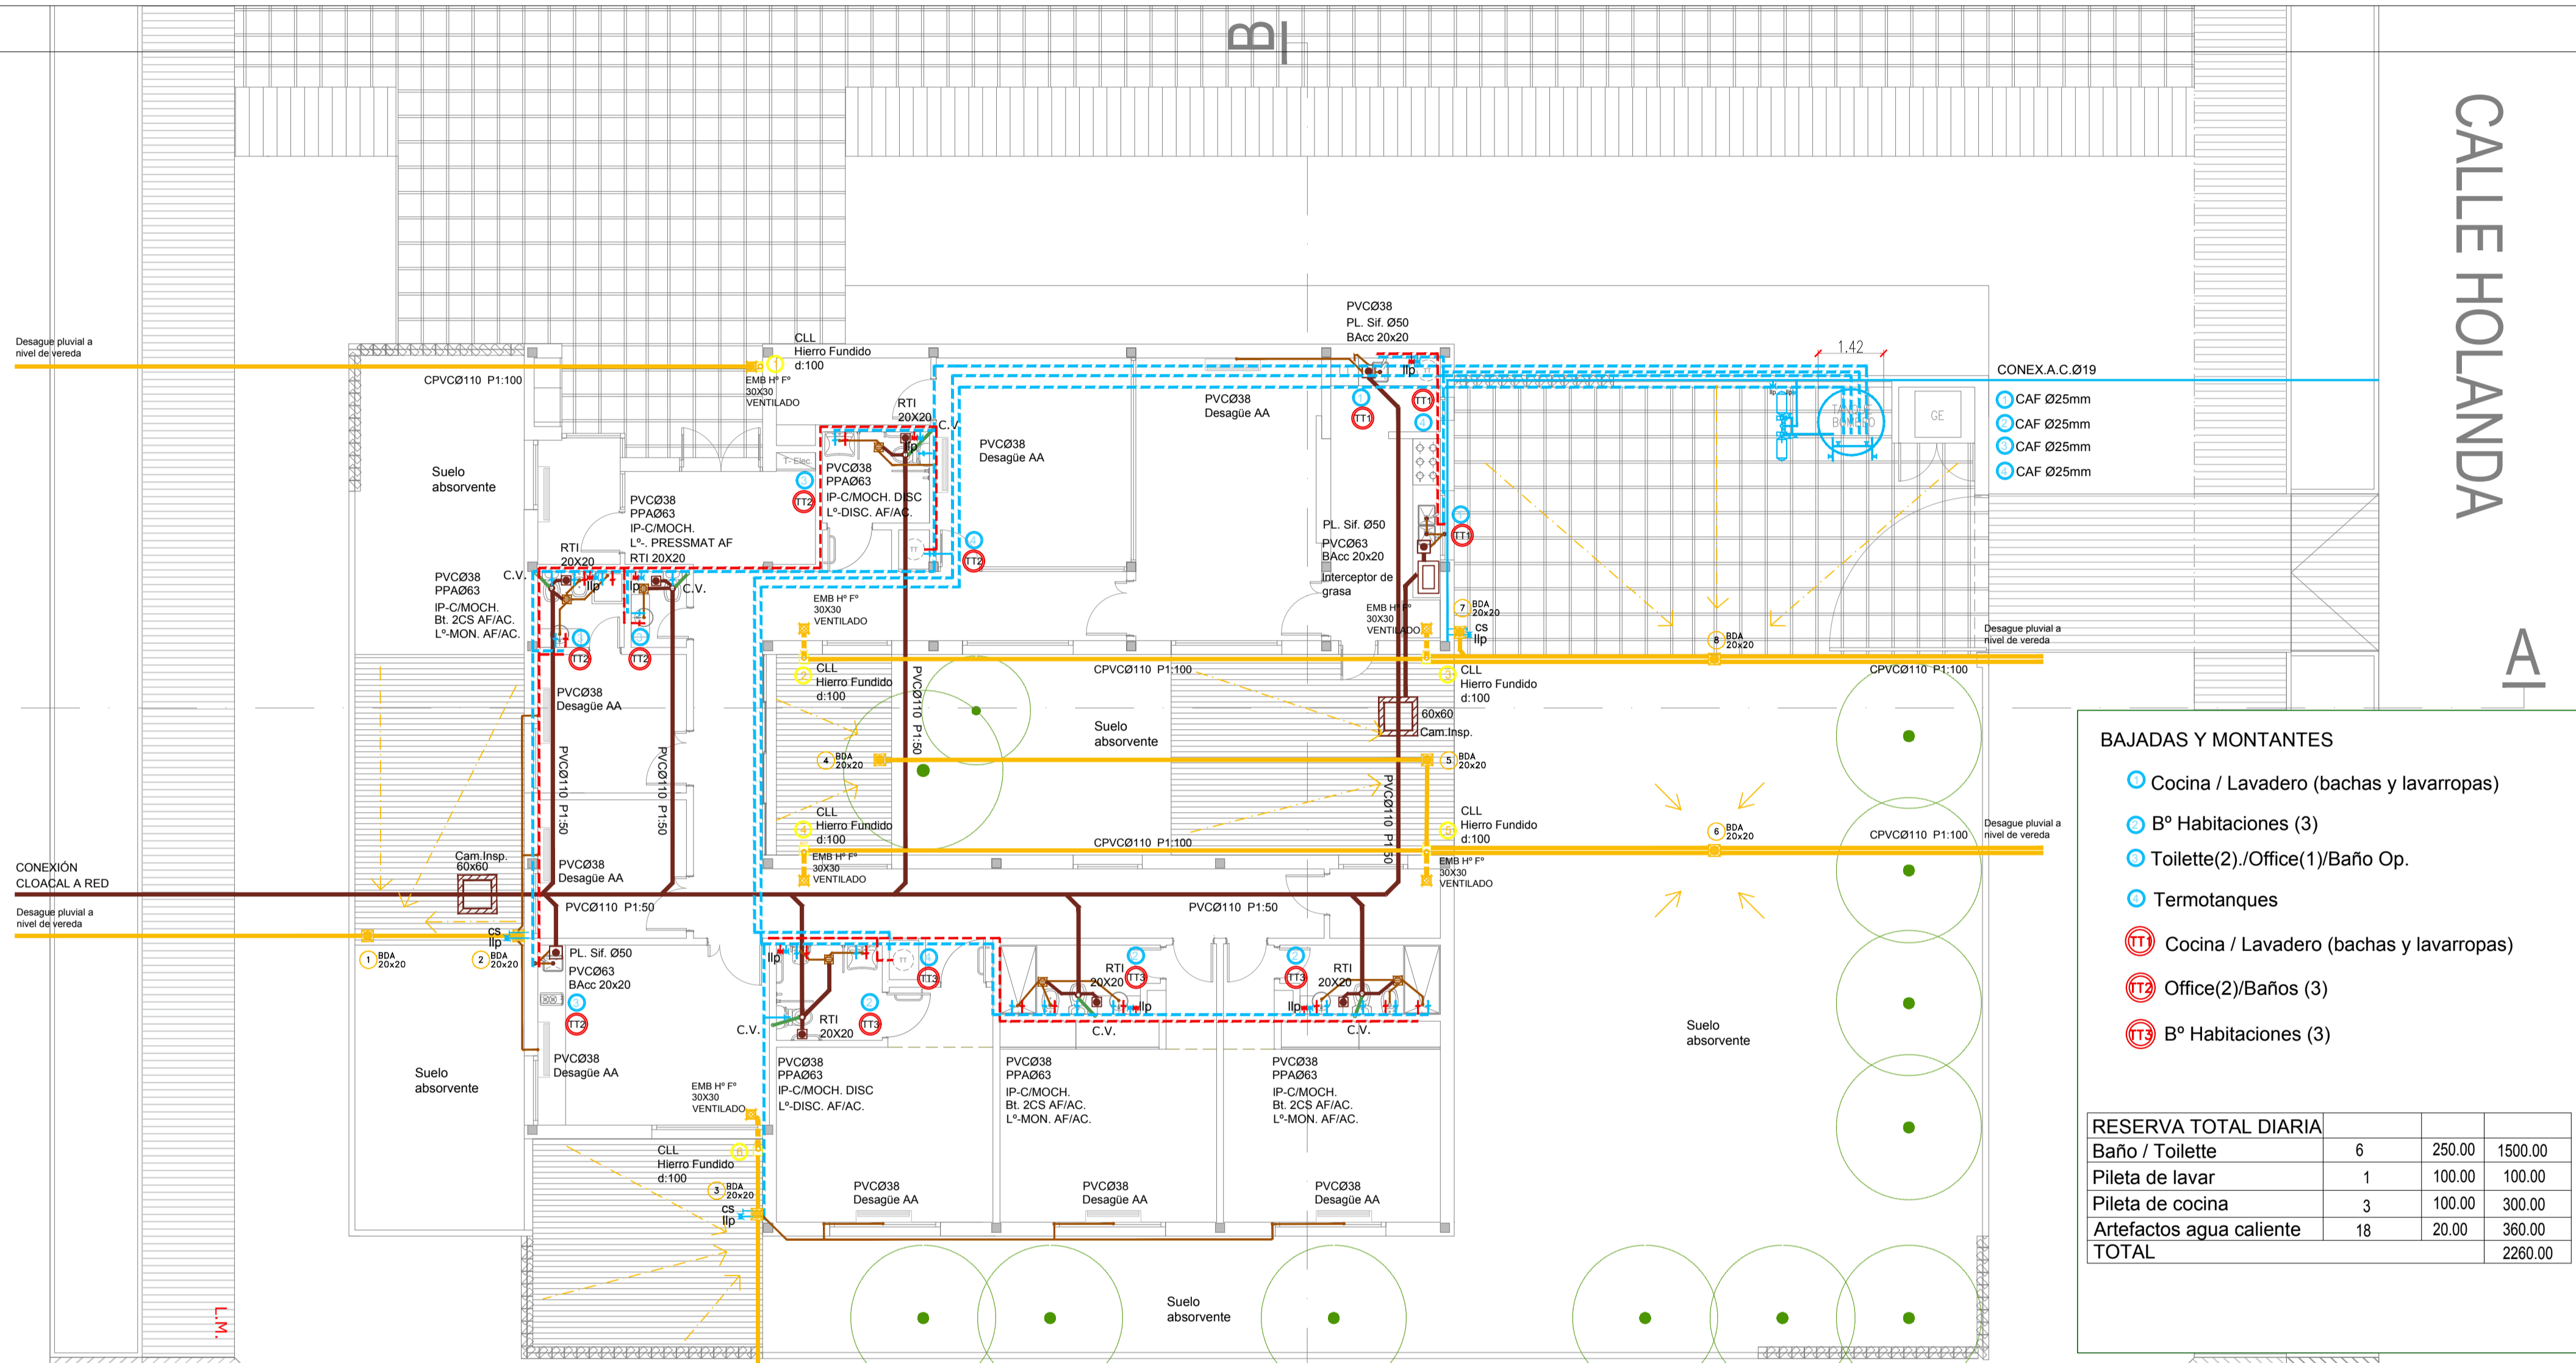

BAJADAS Y MONTANTES

- Cocina / Lavadero (bachas y lavarropas)
- B° Habitaciones (3)
- Toilete(2)/Office(1)/Baño Op.
- Termotanques
- Cocina / Lavadero (bachas y lavarropas)
- Office(2)/Baños (3)
- B° Habitaciones (3)

RESERVA TOTAL DIARIA			
Baño / Toilete	6	250.00	1500.00
Pileta de lavar	1	100.00	100.00
Pileta de cocina	3	100.00	300.00
Artefactos agua caliente	18	20.00	360.00
TOTAL			2260.00

HPI JUNIN

Gobierno de Junín

OBRA:	HPI JUNIN		
PLANO DE:	OBRA:	INSTALACIÓN SANITARIA	ESCALA: 1:100
EXPTE. N°			PLANO N° 16-17-18
EMPRESA CONSTRUCTORA:			
PROYECTO	DIR. DE OBRA	REP. TÉCNICA	