


OBRA: BARRIO LA CELESTE - 25 VIVIENDAS		PLANO Nº:
DESTINO: VIVIENDA UNIFAMILIAR		2
PROPIETARIO: MUNICIPALIDAD DE JUNÍN		ESCALA:
REPLANTEO PLANTA		1:50
DIRECCIÓN OBRAS MUNICIPALES:	PLAN REGULADOR	S. O. Y. S. P.
OBRAS PARTICULARES		

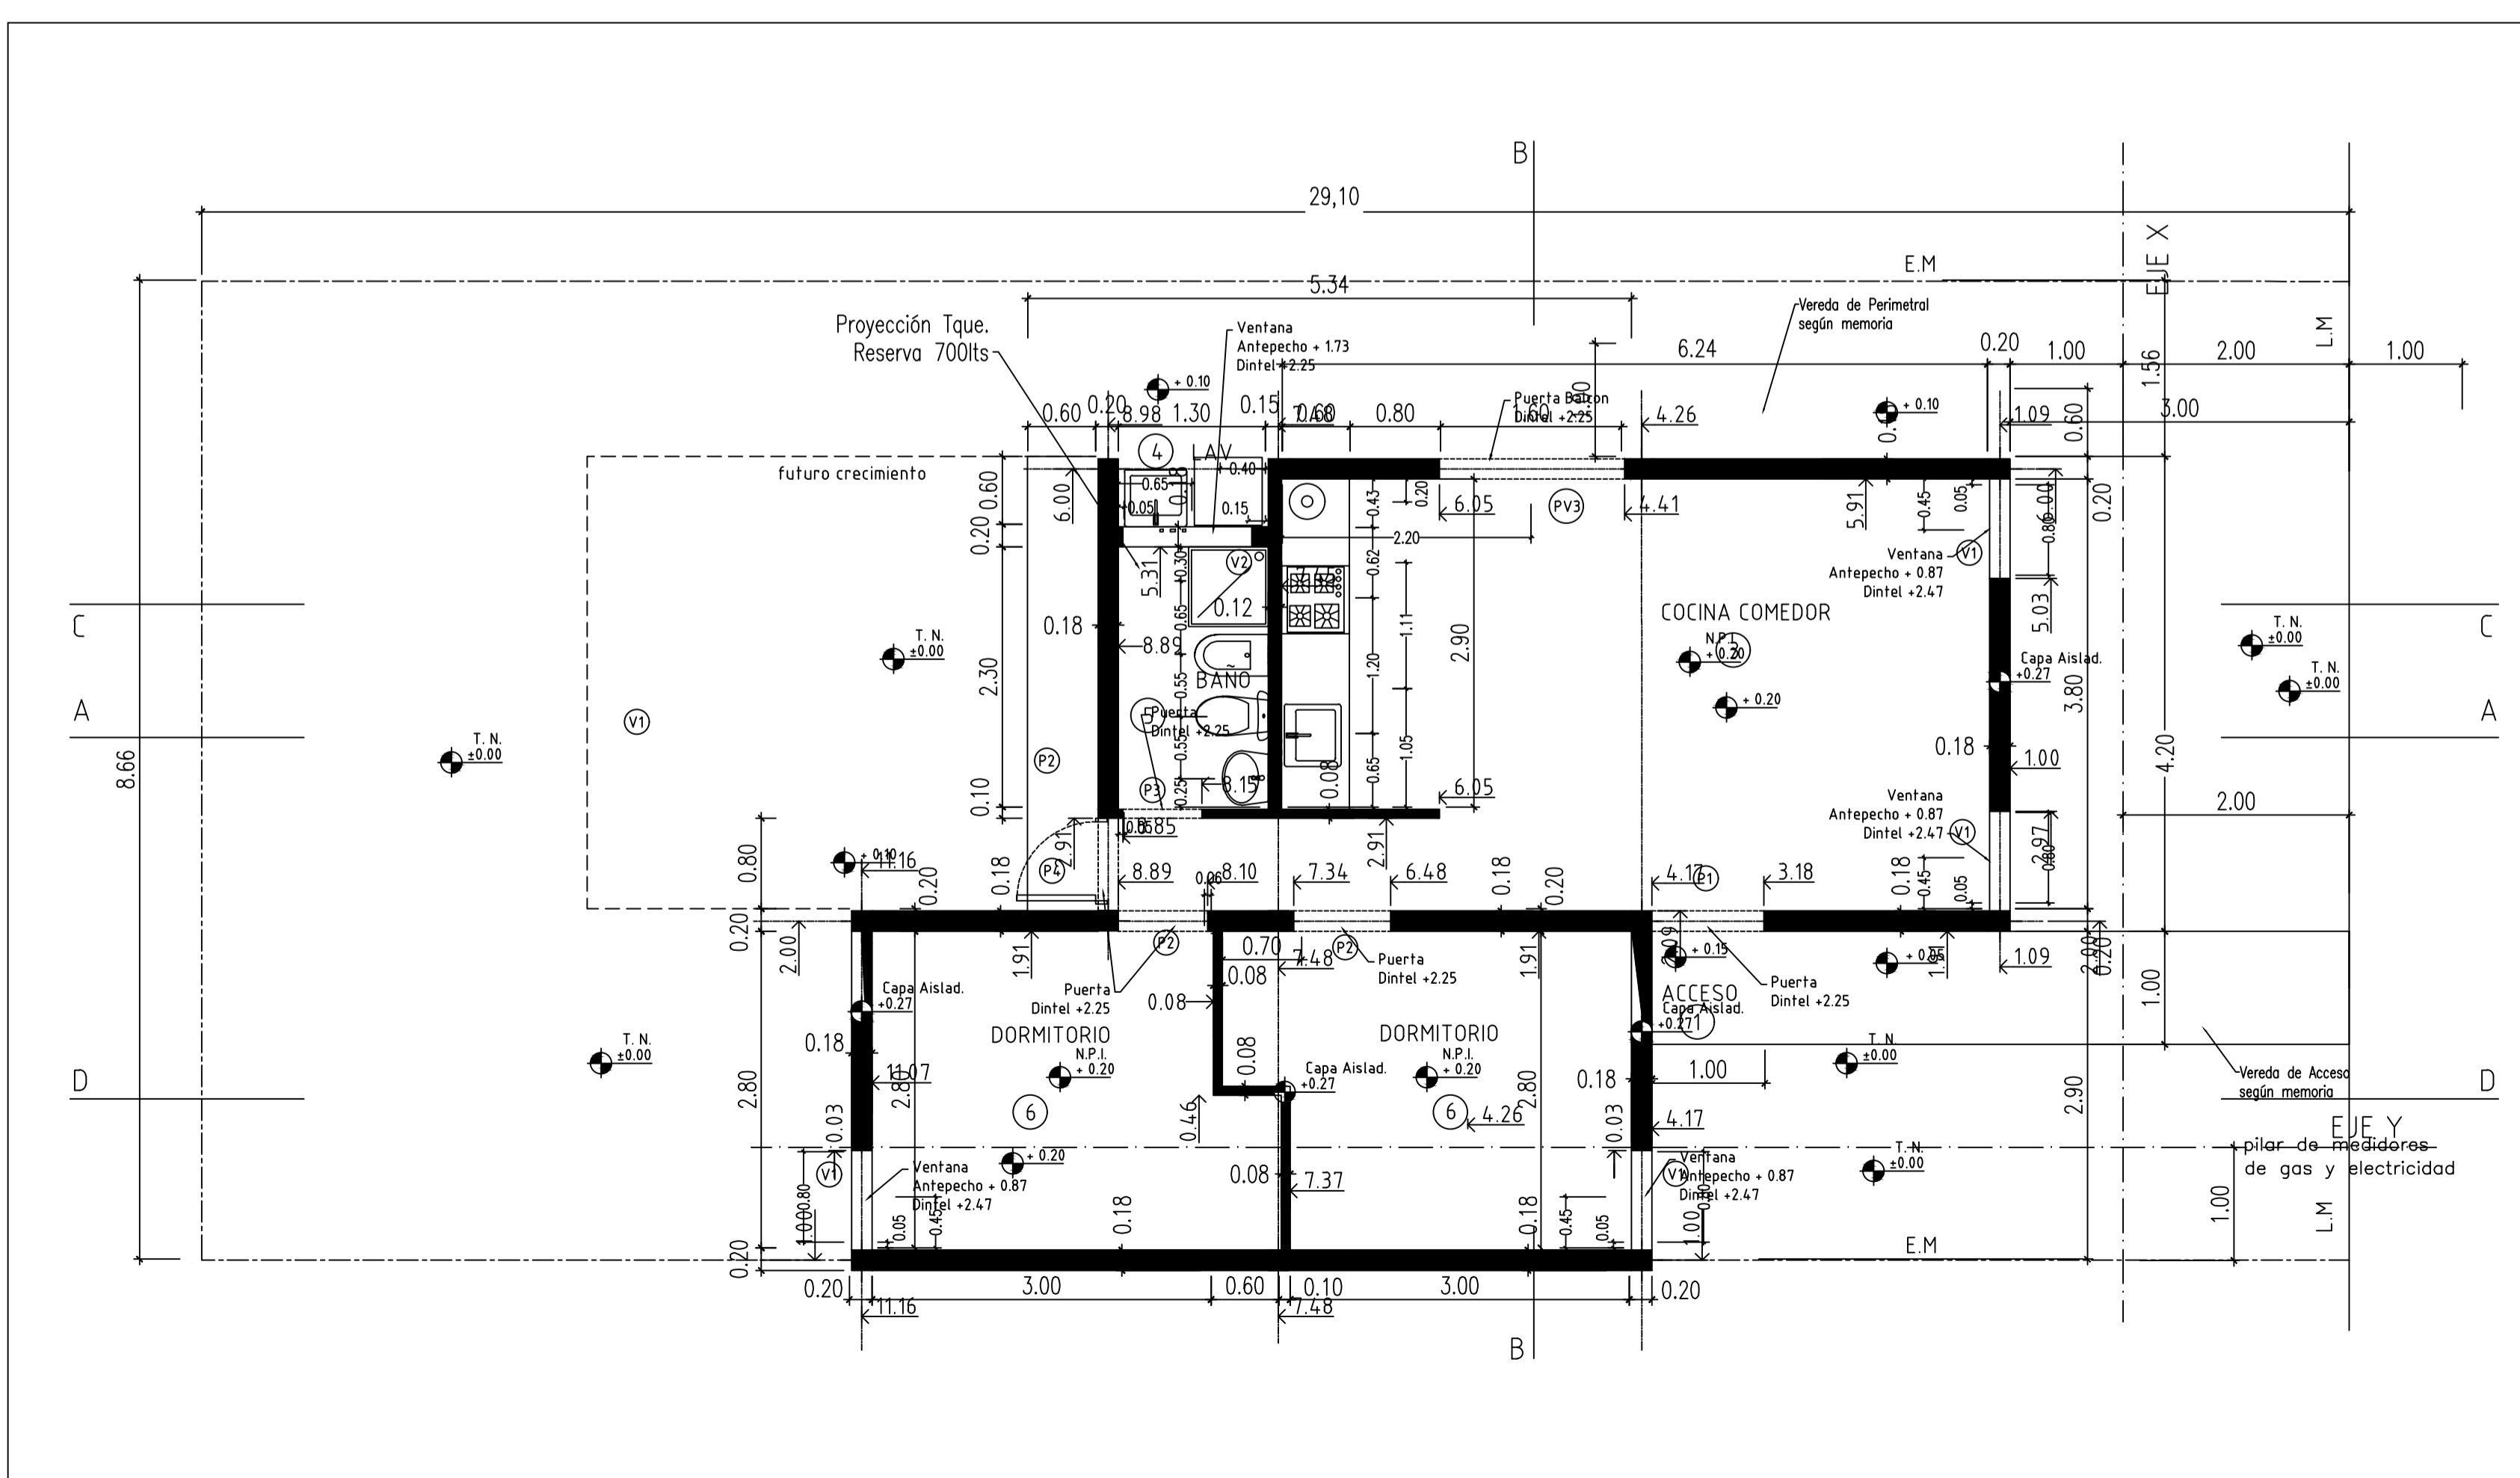

OBRA: BARRIO LA CELESTE - 25 VIVIENDAS		PLANO Nº:
DESTINO: VIVIENDA UNIFAMILIAR		2
PROPIETARIO: MUNICIPALIDAD DE JUNÍN		ESCALA:
REPLANTEO PLANTA		1:50
DIRECCIÓN OBRAS MUNICIPALES:	PLAN REGULADOR	S. O. Y. S. P.
OBRAS PARTICULARES		