


- 1 CUBIERTA DE CHAPA Estructura principal Perfil C de chapa galvanizada 140mm x 2mm. Entablado de placas de fenólico u OSB de 12mm. Alaciación Hidrófuga: film tipo Tyvek ó Wichl. Listón de Yeso 1" x 1". Cloveado Soligno 2"x3". Alaciación Térmica: poliestireno expandido espesor 65mm x 20 Kg/m3 dens. ó Lana de vidrio equivalente. Chapa ondulada cincium N° 25.
- 2 MAMPOSTERIA DE LADRILLO CERAMICO HUECO 0.18 x 0.18 x 0.33
- 3 REVOQUE EXTERIOR AZOTADO HIDROFUGO, GRUESO FRATAZADO
- 4 SOLADO CERAMICO
- 5 VEREDA EXTERIOR DE ACCESO DE CEMENTO ALISADO
- 6 TANQUE RESERVA DE AGUA (750 LITS.)
- 7 REVOQUE INTERIOR GRUESO FRATAZADO, ENLUCIDO A LA CAL
- 8 CONTRAPISO H° P° SOBRE TERRENO NATURAL ESP. 0,12m.
- 9 FUNDACIONES SEGUN CALCULO
- 10 CAPA AISLADORA TIPO CAJON
- 11 REVESTIMIENTOS CERAMICOS 0,33 x 0,33
- 12 CIELORRASO DE PLACA DE ROCA YESO S/ ESTRUCTURA METALICA
- 13 AISLACIONES CONTRAPISOS: Film de polietileno negro de 200 micrones (en todo lo sup.) Placa de Poliestireno expandido de 25mm x 20 KG/m3 (en todo el perímetro interno)
- 14 VENTILACION CALEFÓN A LOS 4 VIENTOS
- 15 MESADA 2,5cm SEGUN MEMORIA
- 16 MENSULA APOYO MESADA PERFIL "T" 1" ∅
- 17 BANQUINA 0,10m.
- 18 CENEFA DE CIERRE UNION CHAPA CUBIERTA Y MURO S/ DETALLE.
- 19 CANALETA CHAPA C° S/ DETALLE.
- 20 BAJADA PLUVIAL CHAPA GALV. # 100
- 21 PILAR DE MEDIDORES DE GAS Y ELECTRICIDAD SEGUN REGLAMENTACION
- 22 GABINETE DE GAS ENVASADO SEGUN OPCION
- 23 LOSA ALEROS PUERTAS S/ CALCULO
- 24 CUBIERTA DE LOSA Viguetas pretensadas s/ cédulo y ladrillos de poliestireno 9cm. Capa de compresión s/ cédulo con malla 0,15 x 0,25 x 84mm. Alaciación Térmica: poliestireno expandido espesor 40mm x 20 Kg/m3 densidad. Contrapiso HPP con pendiente 2%. Carpeta Hidrófuga esp. 2cm. Alaciación Hidrófuga: membrana asfáltica 4mm o membrana es pasta mínima 4 manos.

OBRA: BARRIO LA CELESTE - 25 VIVIENDAS		PLANO N°:
DESTINO: VIVIENDA UNIFAMILIAR		5
PROPIETARIO: MUNICIPALIDAD DE JUNÍN		ESCALA:
REPLANTEO VISTAS		1:50
DIRECCIÓN OBRAS MUNICIPALES:	PLAN REGULADOR	S. O. Y. S. P.
	OBRAS PARTICULARES	

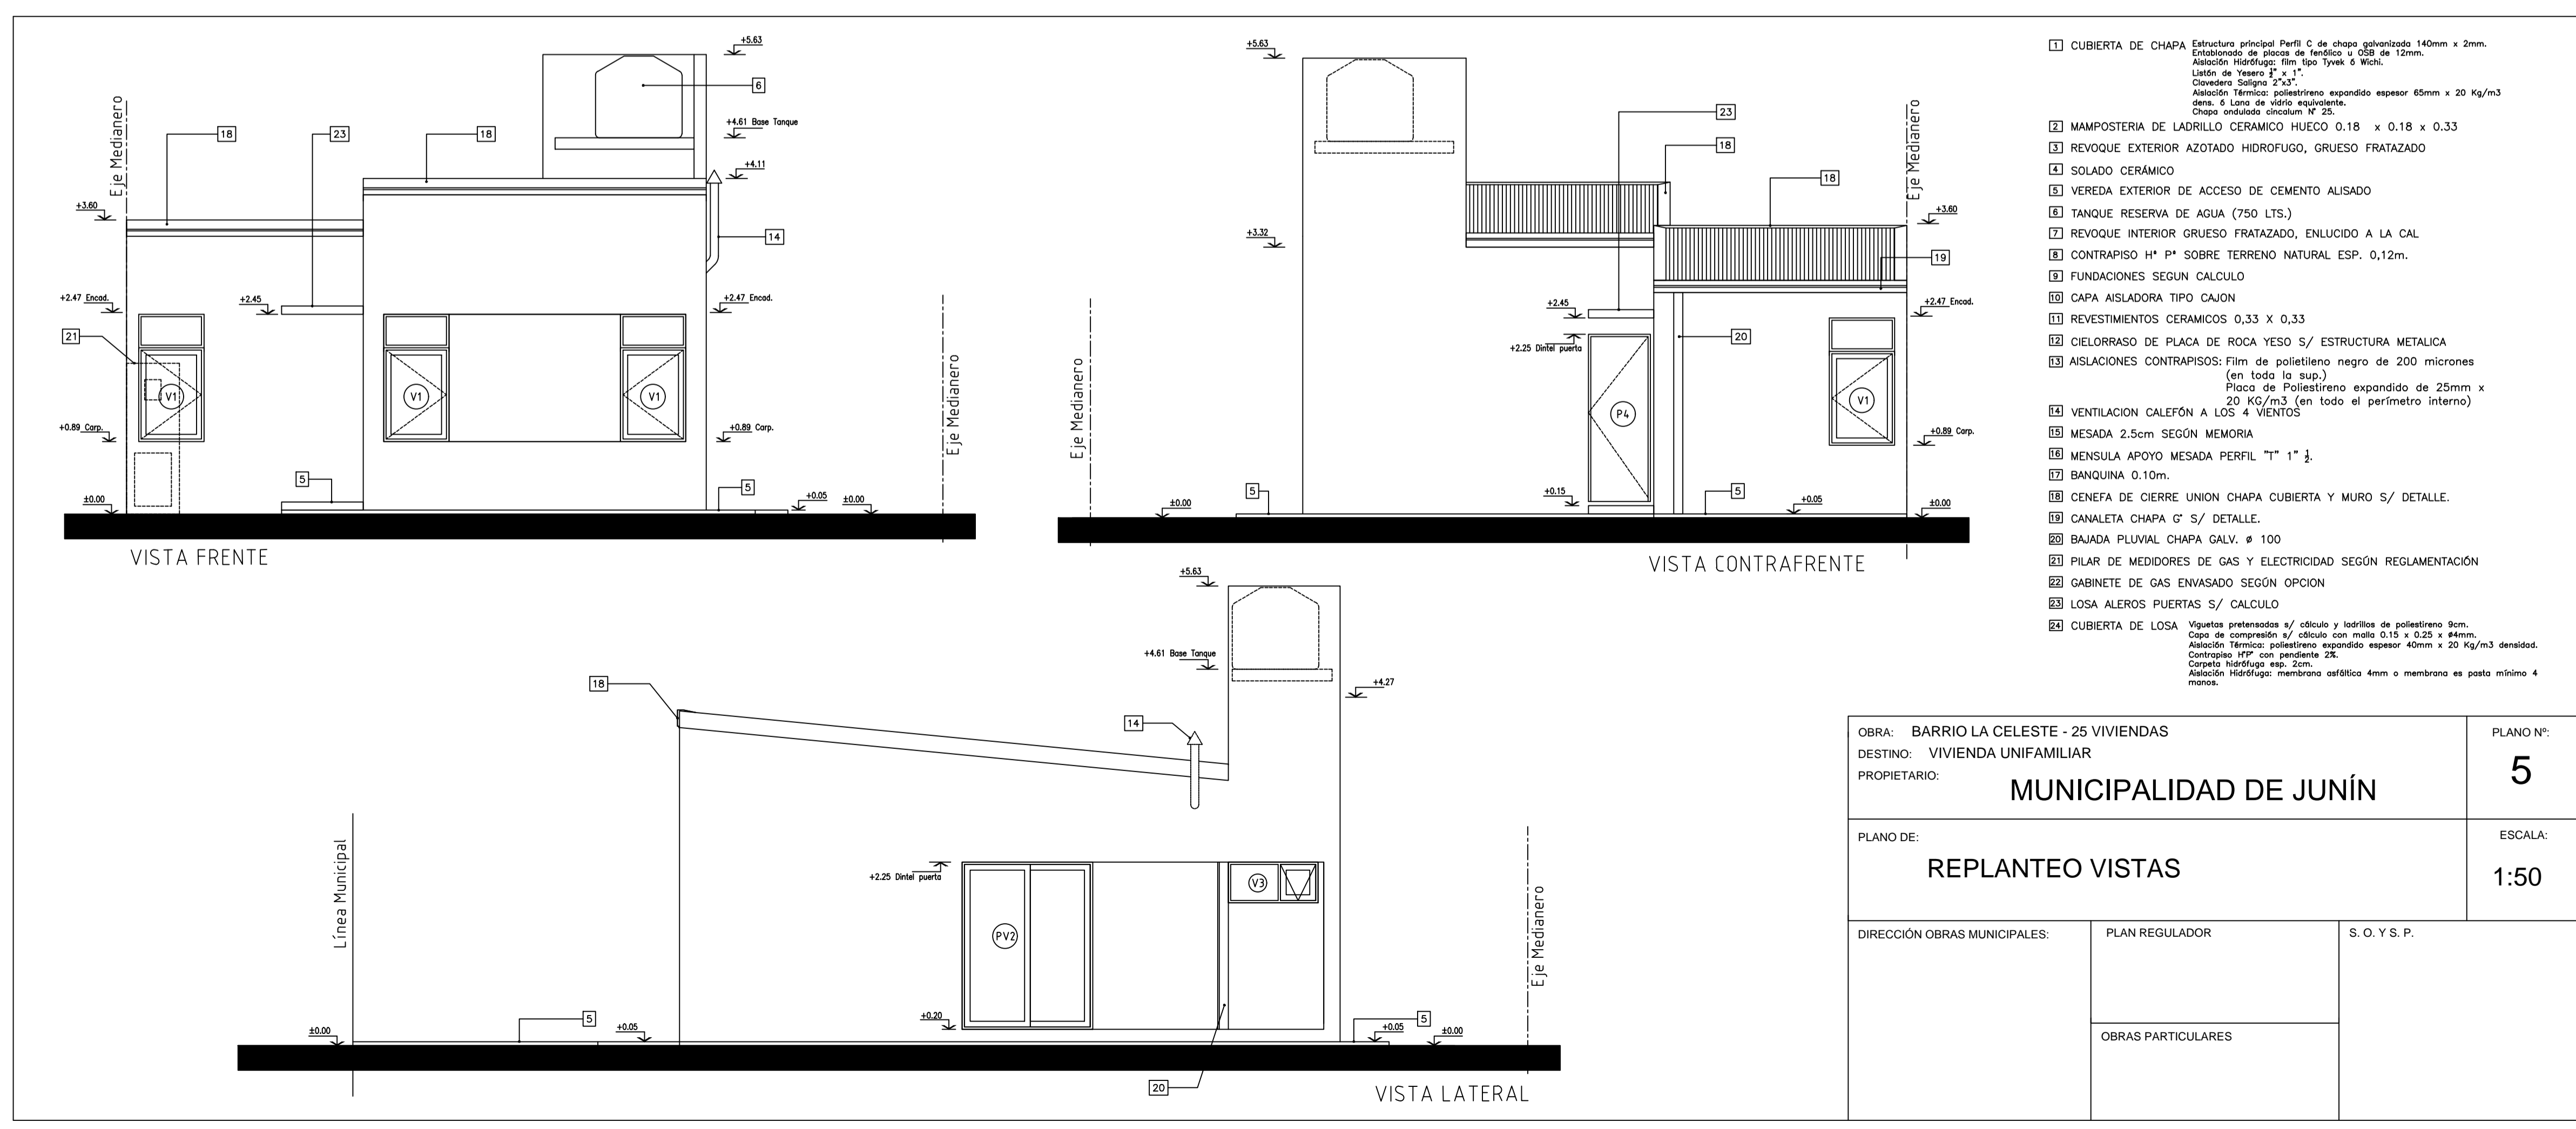

- 1 CUBIERTA DE CHAPA Estructura principal Perfil C de chapa galvanizada 140mm x 2mm. Entablado de placas de fenólico u OSB de 12mm. Alaciación Hidrófuga: film tipo Tyvek ó Wichl. Listón de Yeso 1" x 1". Cloveado Soligno 2"x3". Alaciación Térmica: poliestireno expandido espesor 65mm x 20 Kg/m3 dens. ó Lana de vidrio equivalente. Chapa ondulada cincium N° 25.
- 2 MAMPOSTERIA DE LADRILLO CERAMICO HUECO 0.18 x 0.18 x 0.33
- 3 REVOQUE EXTERIOR AZOTADO HIDROFUGO, GRUESO FRATAZADO
- 4 SOLADO CERAMICO
- 5 VEREDA EXTERIOR DE ACCESO DE CEMENTO ALISADO
- 6 TANQUE RESERVA DE AGUA (750 LITS.)
- 7 REVOQUE INTERIOR GRUESO FRATAZADO, ENLUCIDO A LA CAL
- 8 CONTRAPISO H° P° SOBRE TERRENO NATURAL ESP. 0,12m.
- 9 FUNDACIONES SEGUN CALCULO
- 10 CAPA AISLADORA TIPO CAJON
- 11 REVESTIMIENTOS CERAMICOS 0,33 x 0,33
- 12 CIELORRASO DE PLACA DE ROCA YESO S/ ESTRUCTURA METALICA
- 13 AISLACIONES CONTRAPISOS: Film de polietileno negro de 200 micrones (en todo lo sup.) Placa de Poliestireno expandido de 25mm x 20 KG/m3 (en todo el perímetro interno)
- 14 VENTILACION CALEFÓN A LOS 4 VIENTOS
- 15 MESADA 2,5cm SEGUN MEMORIA
- 16 MENSULA APOYO MESADA PERFIL "T" 1" ∅
- 17 BANQUINA 0,10m.
- 18 CENEFA DE CIERRE UNION CHAPA CUBIERTA Y MURO S/ DETALLE.
- 19 CANALETA CHAPA C° S/ DETALLE.
- 20 BAJADA PLUVIAL CHAPA GALV. # 100
- 21 PILAR DE MEDIDORES DE GAS Y ELECTRICIDAD SEGUN REGLAMENTACION
- 22 GABINETE DE GAS ENVASADO SEGUN OPCION
- 23 LOSA ALEROS PUERTAS S/ CALCULO
- 24 CUBIERTA DE LOSA Viguetas pretensadas s/ cédulo y ladrillos de poliestireno 9cm. Capa de compresión s/ cédulo con malla 0,15 x 0,25 x 84mm. Alaciación Térmica: poliestireno expandido espesor 40mm x 20 Kg/m3 densidad. Contrapiso HPP con pendiente 2%. Carpeta Hidrófuga esp. 2cm. Alaciación Hidrófuga: membrana asfáltica 4mm o membrana es pasta mínima 4 manos.

OBRA: BARRIO LA CELESTE - 25 VIVIENDAS		PLANO N°:
DESTINO: VIVIENDA UNIFAMILIAR		5
PROPIETARIO: MUNICIPALIDAD DE JUNÍN		ESCALA:
REPLANTEO VISTAS		1:50
DIRECCIÓN OBRAS MUNICIPALES:	PLAN REGULADOR	S. O. Y. S. P.
	OBRAS PARTICULARES	