


OBRA: BARRIO LA CELESTE - 25 VIVIENDAS		PLANO N°:
DESTINO: VIVIENDA UNIFAMILIAR		6
PROPIETARIO: MUNICIPALIDAD DE JUNÍN		ESCALA:
PLANO DE: REPLANTEO PLANTA TECHOS		1:50
DIRECCIÓN OBRAS MUNICIPALES:	PLAN REGULADOR	S. O. Y. S. P.
	OBRAS PARTICULARES	

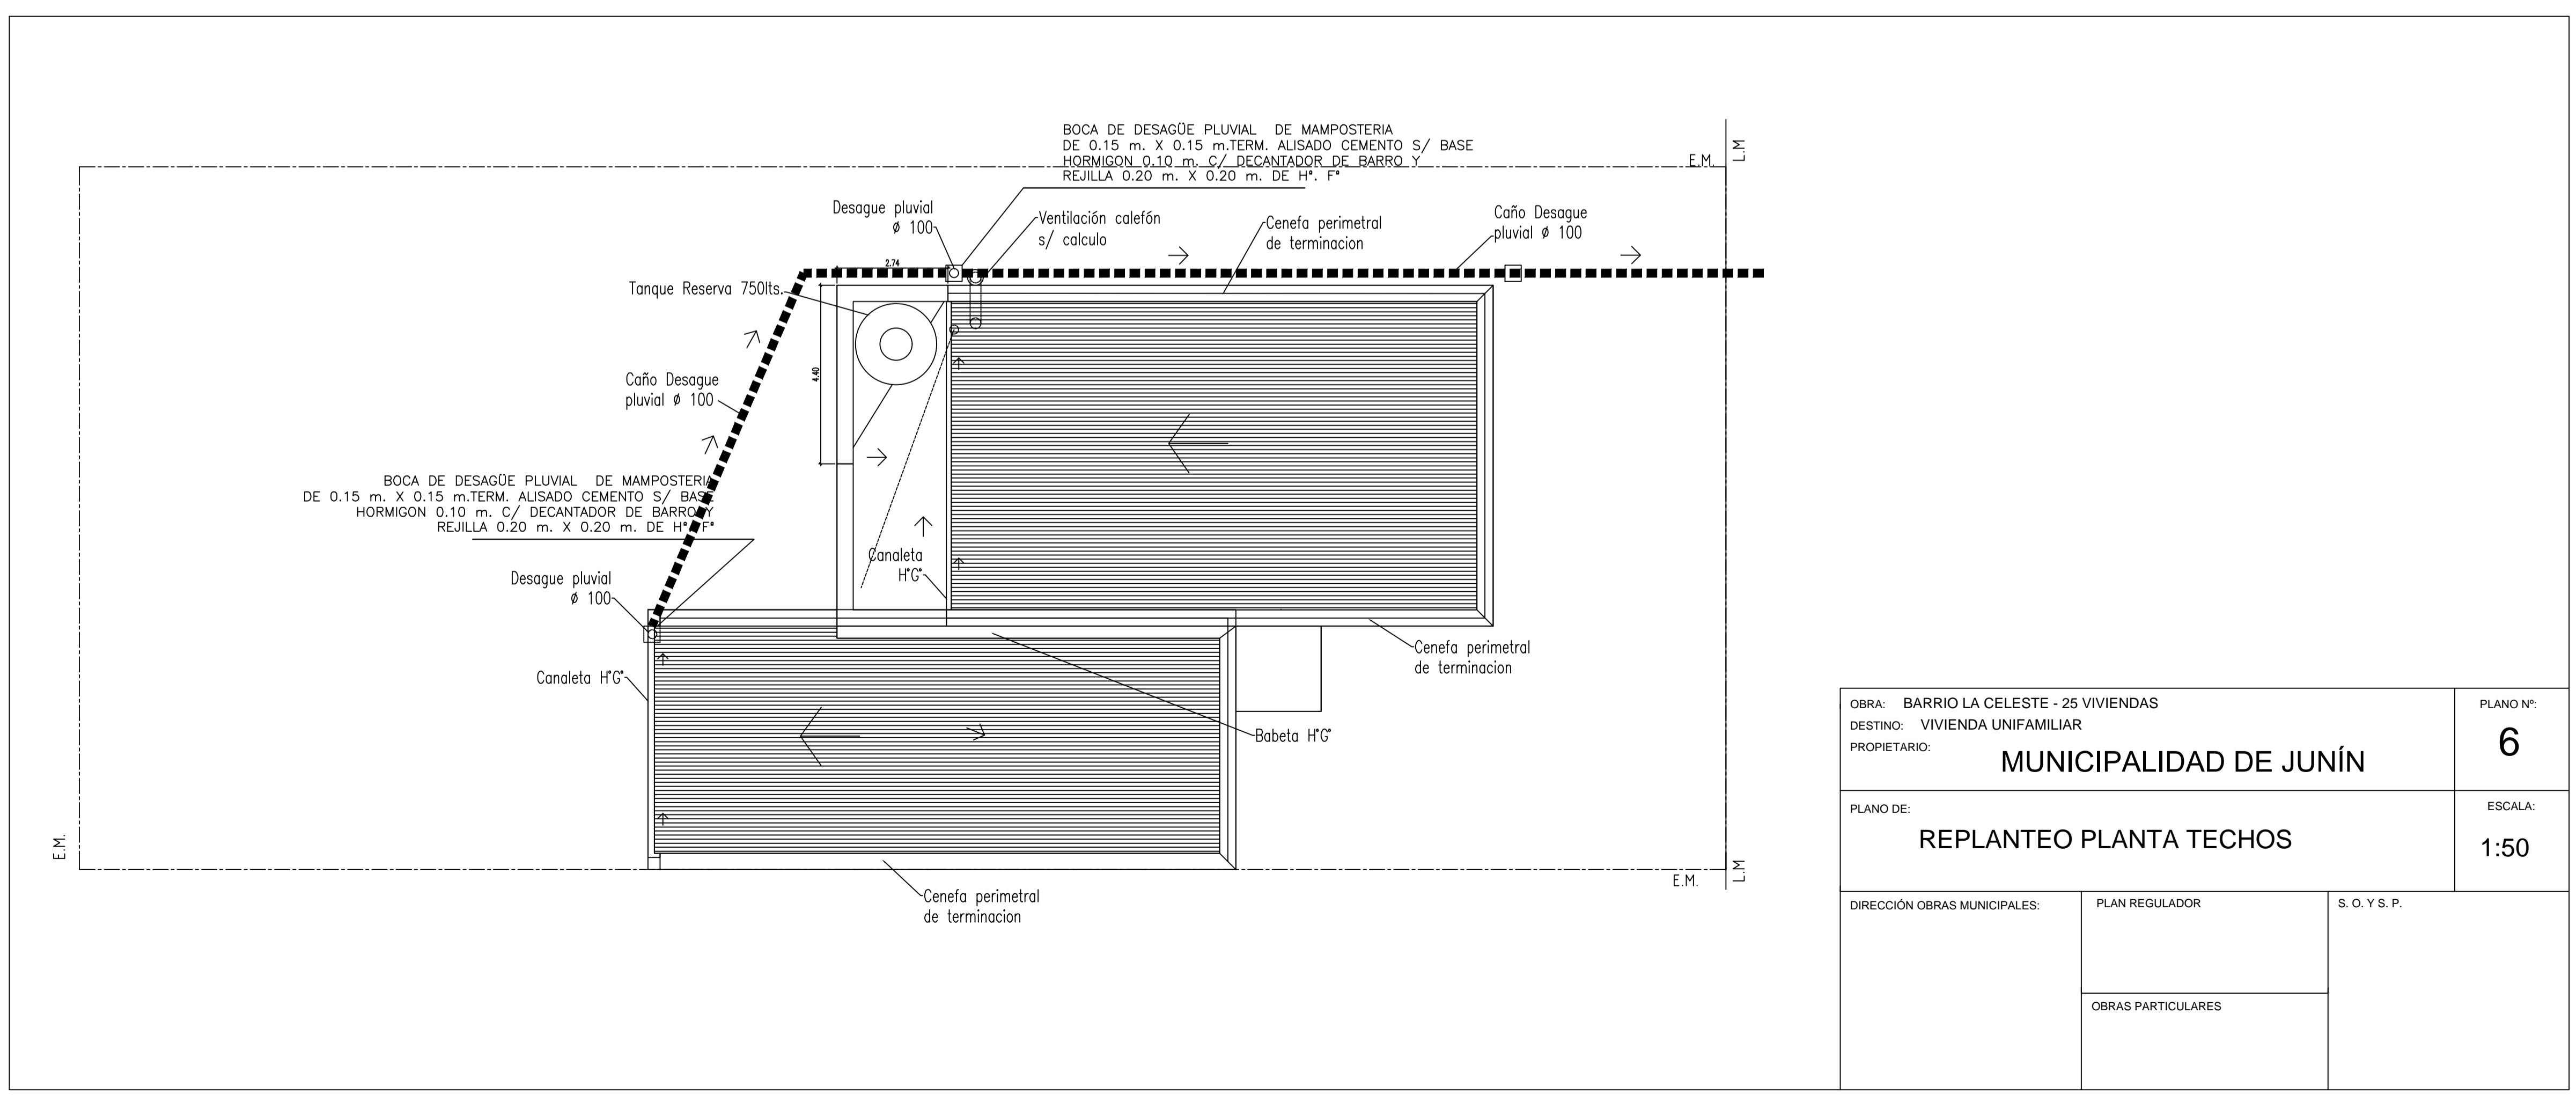

OBRA: BARRIO LA CELESTE - 25 VIVIENDAS		PLANO N°:
DESTINO: VIVIENDA UNIFAMILIAR		6
PROPIETARIO: MUNICIPALIDAD DE JUNÍN		ESCALA:
PLANO DE: REPLANTEO PLANTA TECHOS		1:50
DIRECCIÓN OBRAS MUNICIPALES:	PLAN REGULADOR	S. O. Y. S. P.
	OBRAS PARTICULARES	