


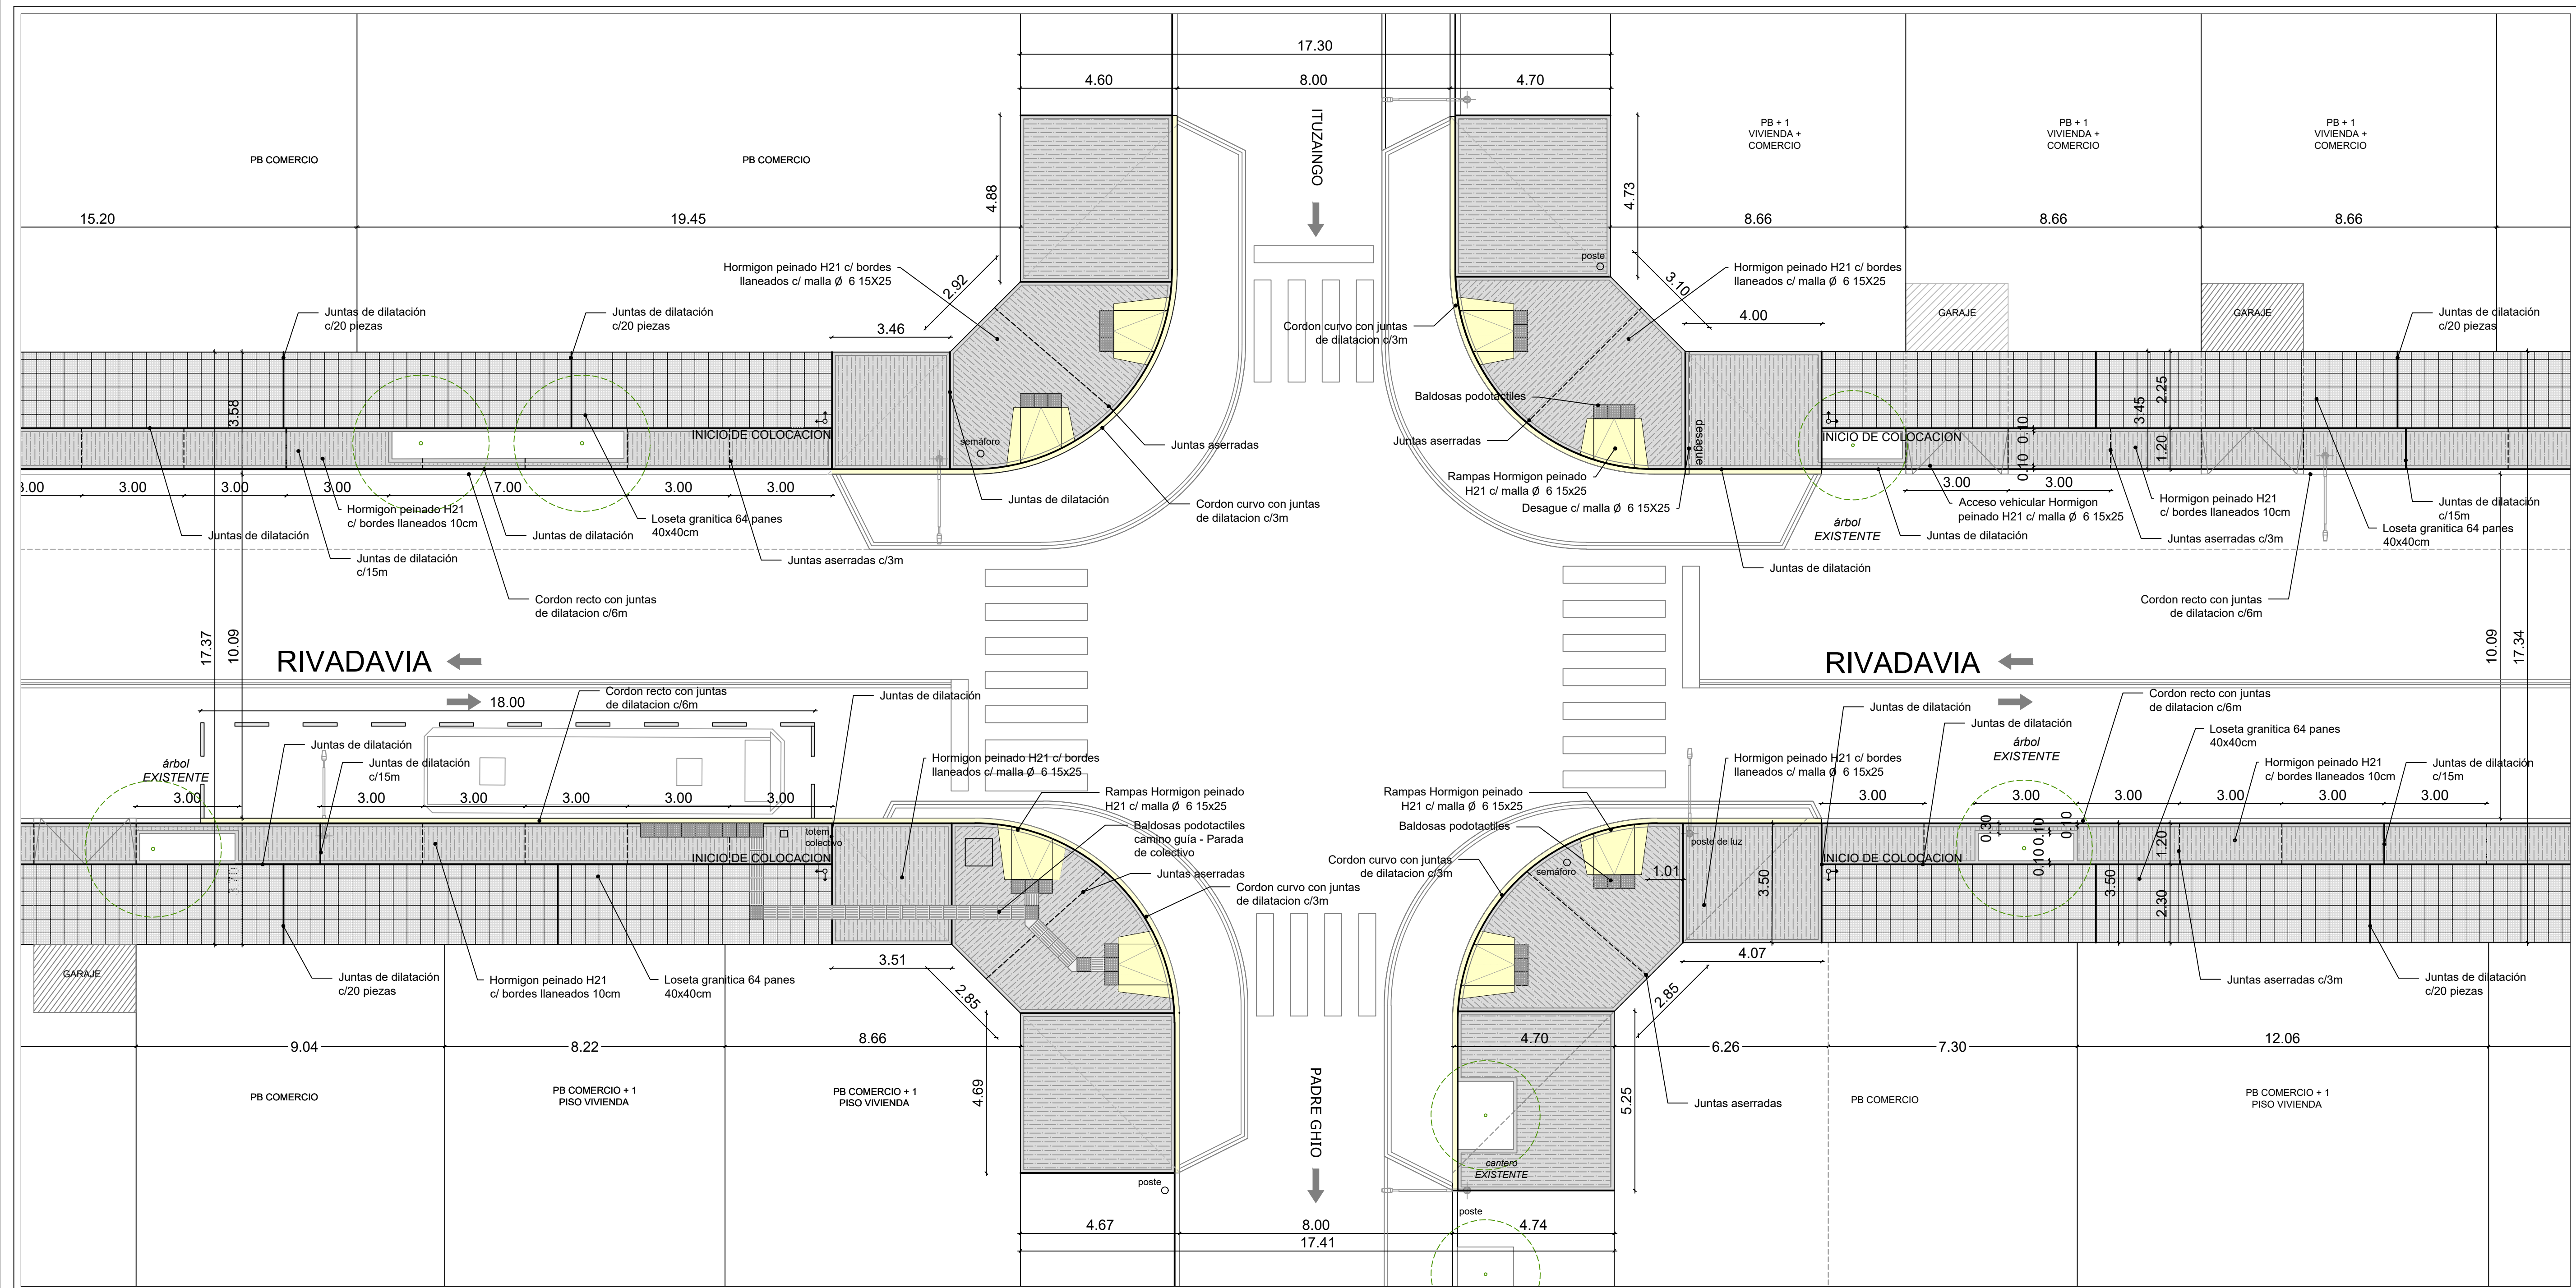

NOTA: Todas las medidas y niveles deberán replantearse en obra. Las que figuran en el plano son indicativas.

Obra: Centro Comercial a cielo abierto Rivadavia - Junín
Plano: DETALLE
Fecha: AGOSTO 2026

Gobierno de Junín
Plano Nº
Esc: 1/100
09