



LARTIGAU

CABO CO

S / NOMBRE

MEDIA CALLE A CEDER

MEDIA CALLE A CEDER

CABO CORRIENTES

EL FOMENTISTA

DÁRSENA COLECTIVO

A. RODRÍGUEZ

A. RODRÍGUEZ

ACONCAGUA

LOS GRANJEROS


OBRA: BASE ESTABILIZADA GRANULAR Y PAVIMENTO ASFALTICO
LIC. PUBLICA Nº XX / 2019

DATOS

- Limite pavimento asfáltico a ejecutar
- Limite pavimento asfáltico existente
- Ancho de calzada a ejecutar: 6,00 m
- Ancho de base estabilizada a ejecutar: 8,00 m
- Radio de curva: 6,00 m
- Pendiente transversal: 4,00 %
- Base de estabilizado granular: 0,15 m
- Pavimento asfáltico: 0,05 m

REFERENCIAS

- Proyecto
- Sentido de escurrimiento
- Simbolo y cota de umbral
- Simbolo y cota de proyecto
- Simbolo y cota de pav existente
- Simbolo y cota de l. natural

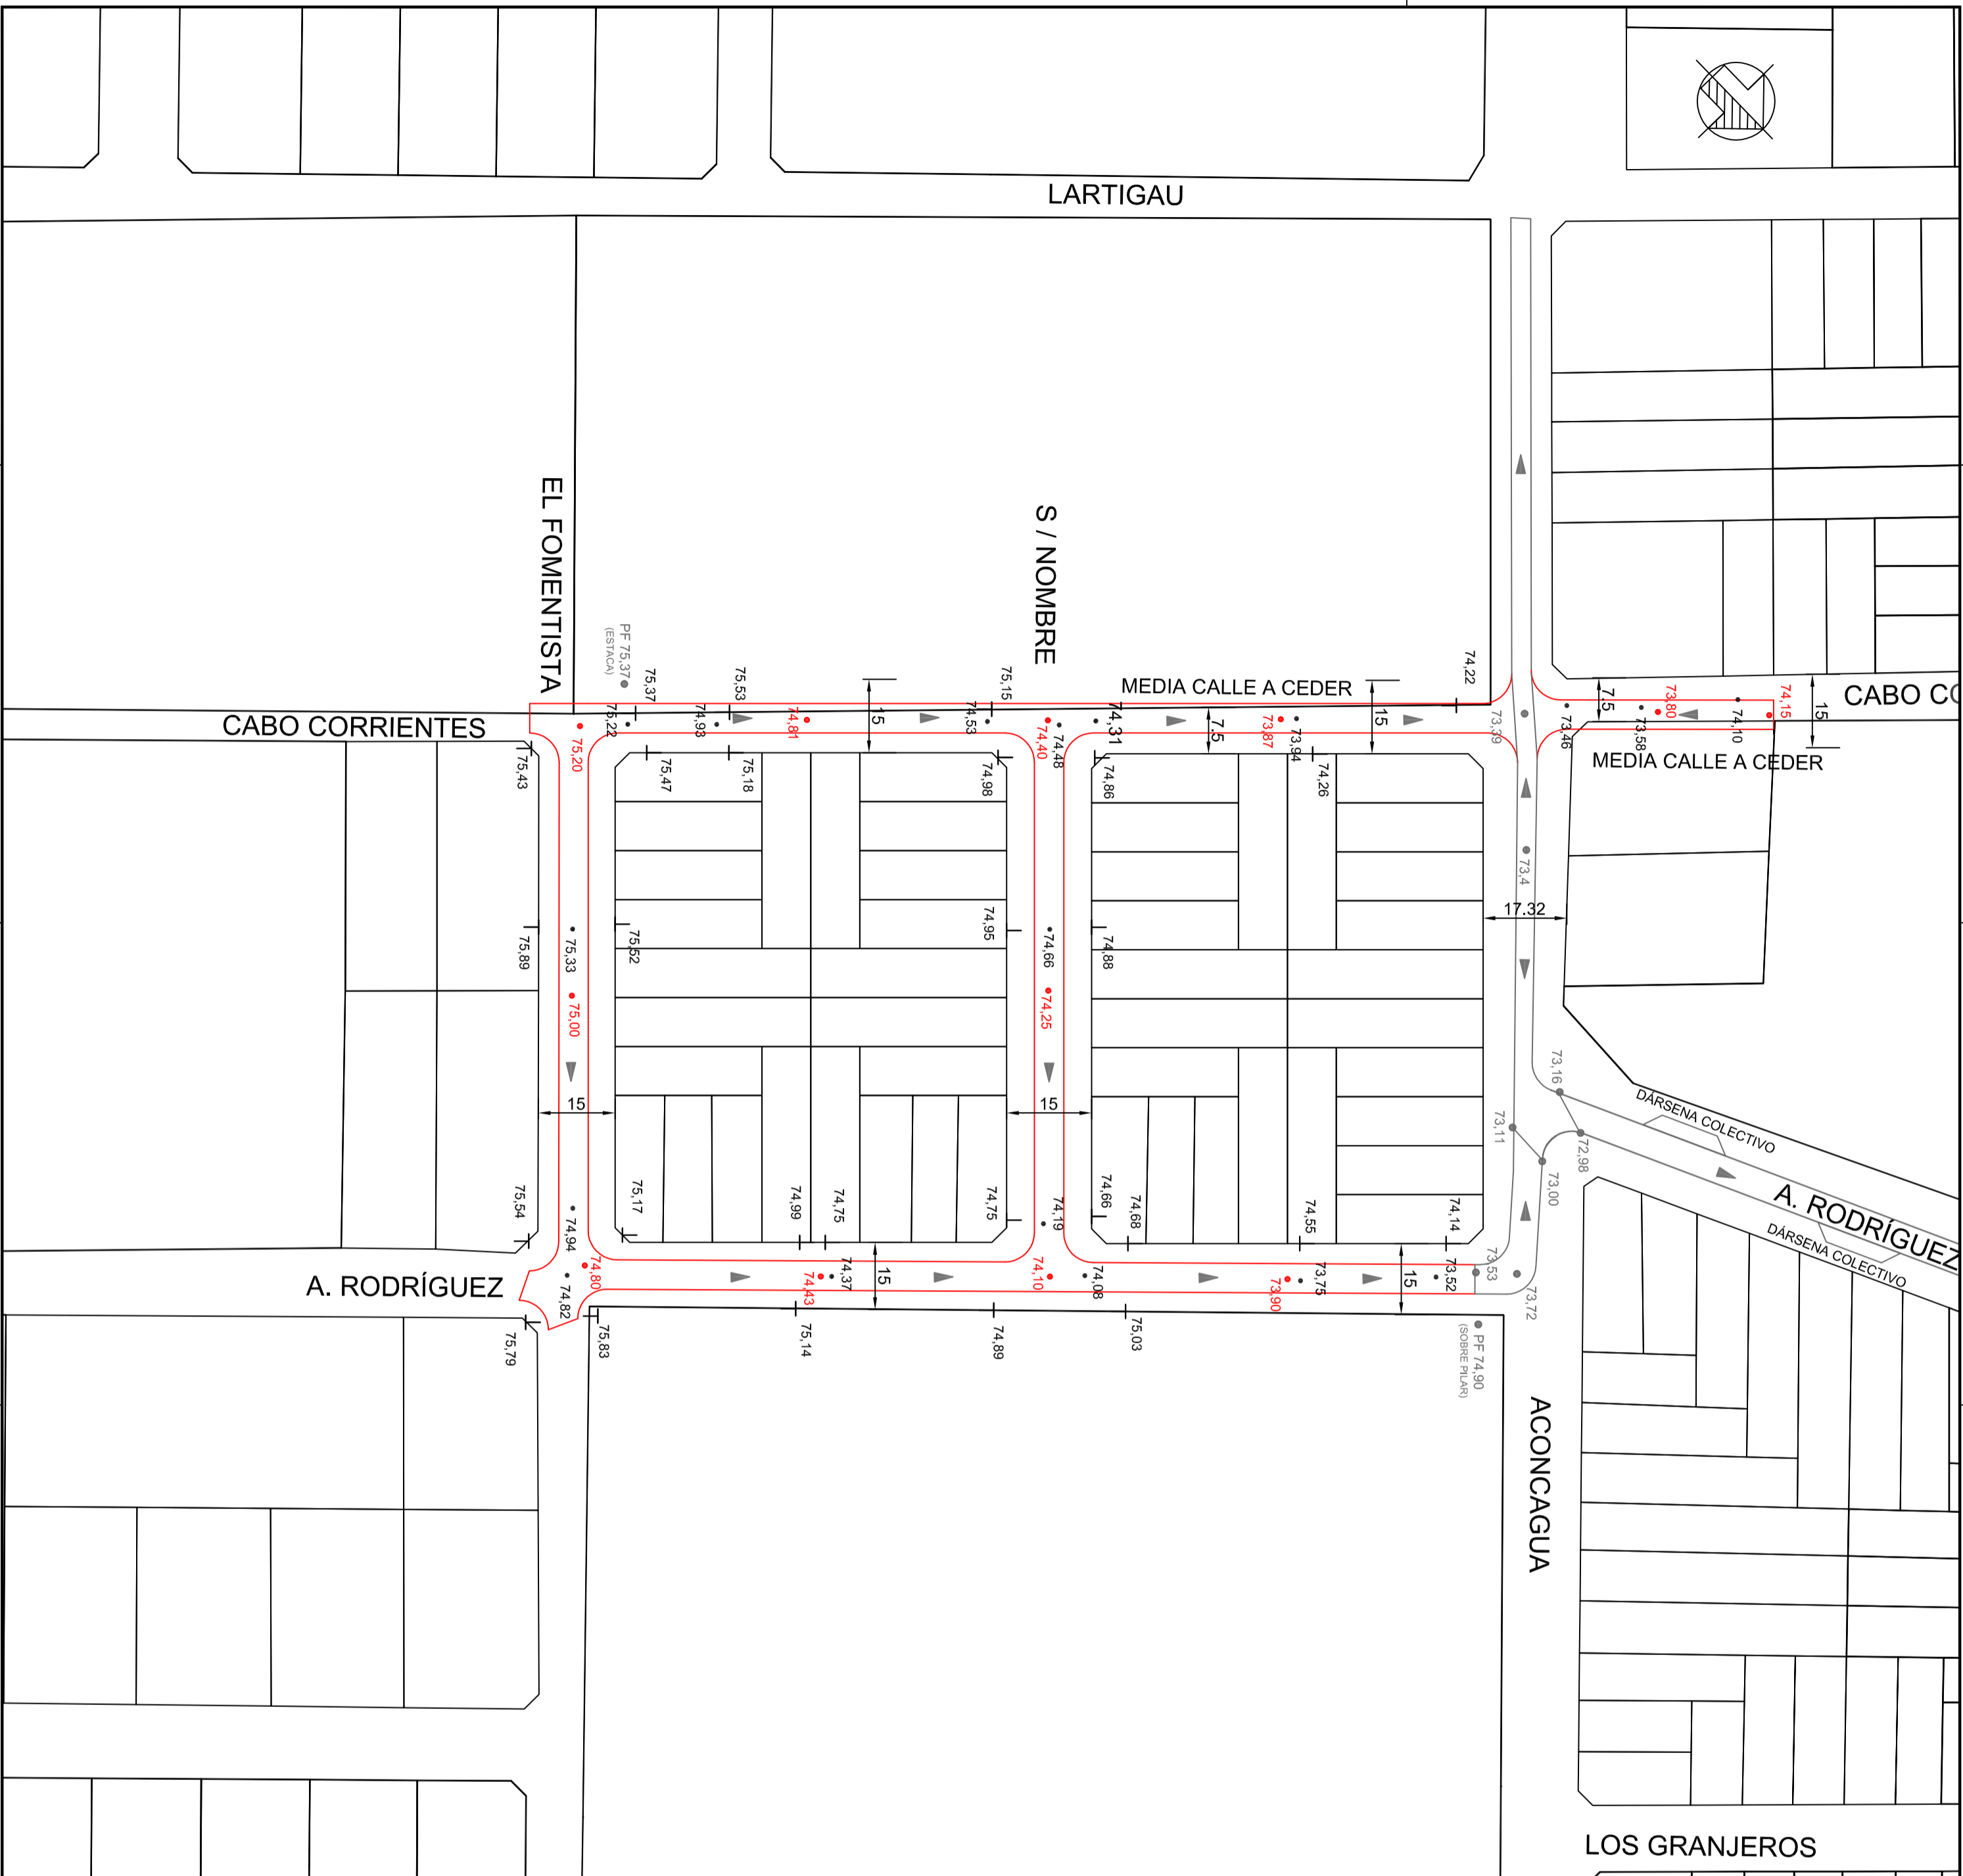

NOTA: LAS MEDIDAS SON EN M. SALVO ESPECIFICACION EN CONTRARIO

EMISION	FECHA	DIBUJO	CONTROL	COMENTARIO
02	11/09/19	CDL	CDL	PARA LICITACION
01	24/04/19	CDL	CDL	PARA OBSERVACION

SECRETARÍA DE PLANEAMIENTO, MOVILIDAD Y OBRAS PÚBLICAS

TÍTULO: PLANIMETRÍA – BASE ESTABILIZADA Y PAVIMENTO ASFALTICO
BARRIO VILLA DEL PARQUE



Gobierno de Junín

Av. Rivadavia 80, Junín,
Buenos Aires, Argentina
236 4631600 al 06
www.junin.gob.ar

DOC. N°:	PROY-PAVASTO1-VILLADELPARQUE
HOJA N°:	1 DE 1
ARCHIVO:	PROYBARRIOVILLADELPARQUE
ESCALA:	1:1.000
FORMATO:	A2