




SITUACION ACTUAL

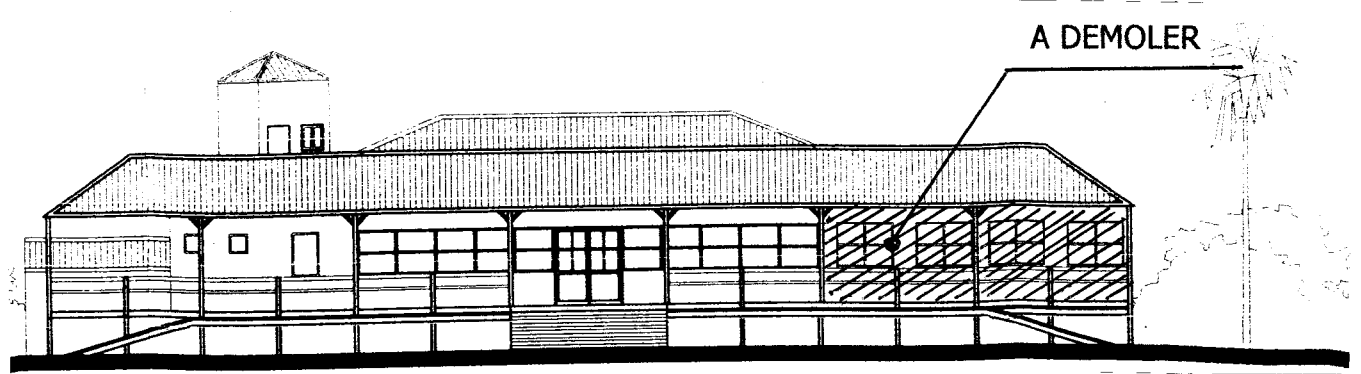

FACHADA


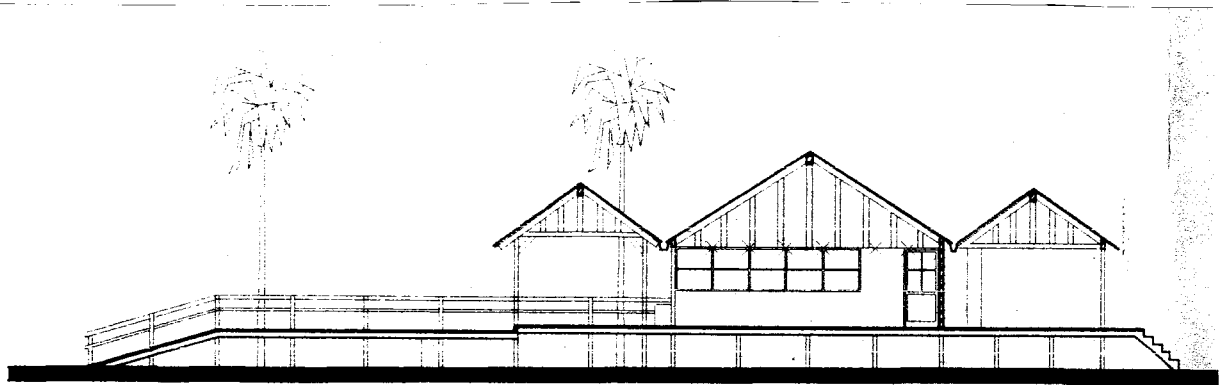


CORTE AA

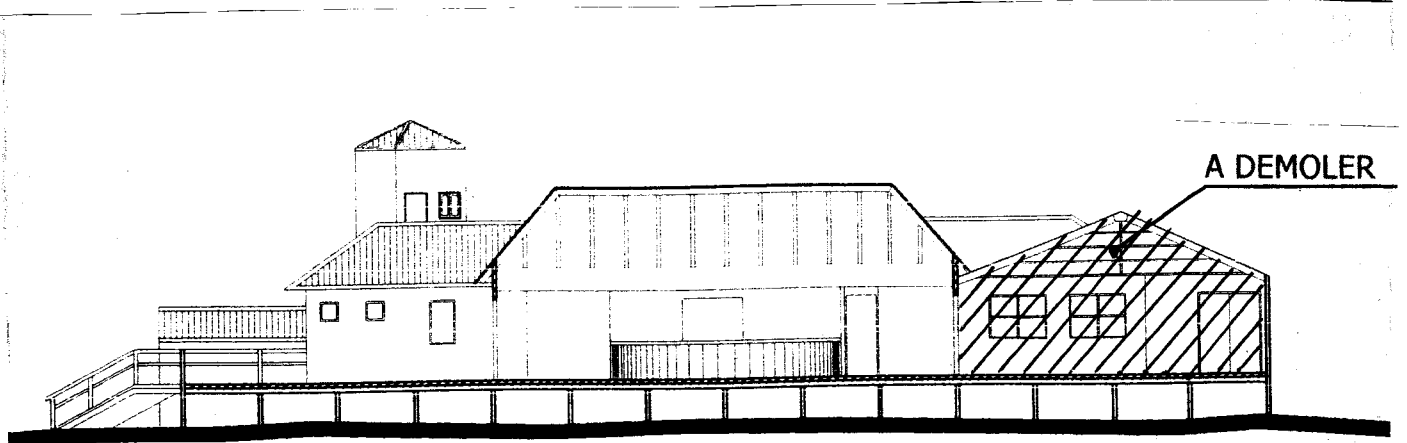


CORTE BB

SITUACION ACTUAL

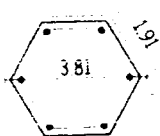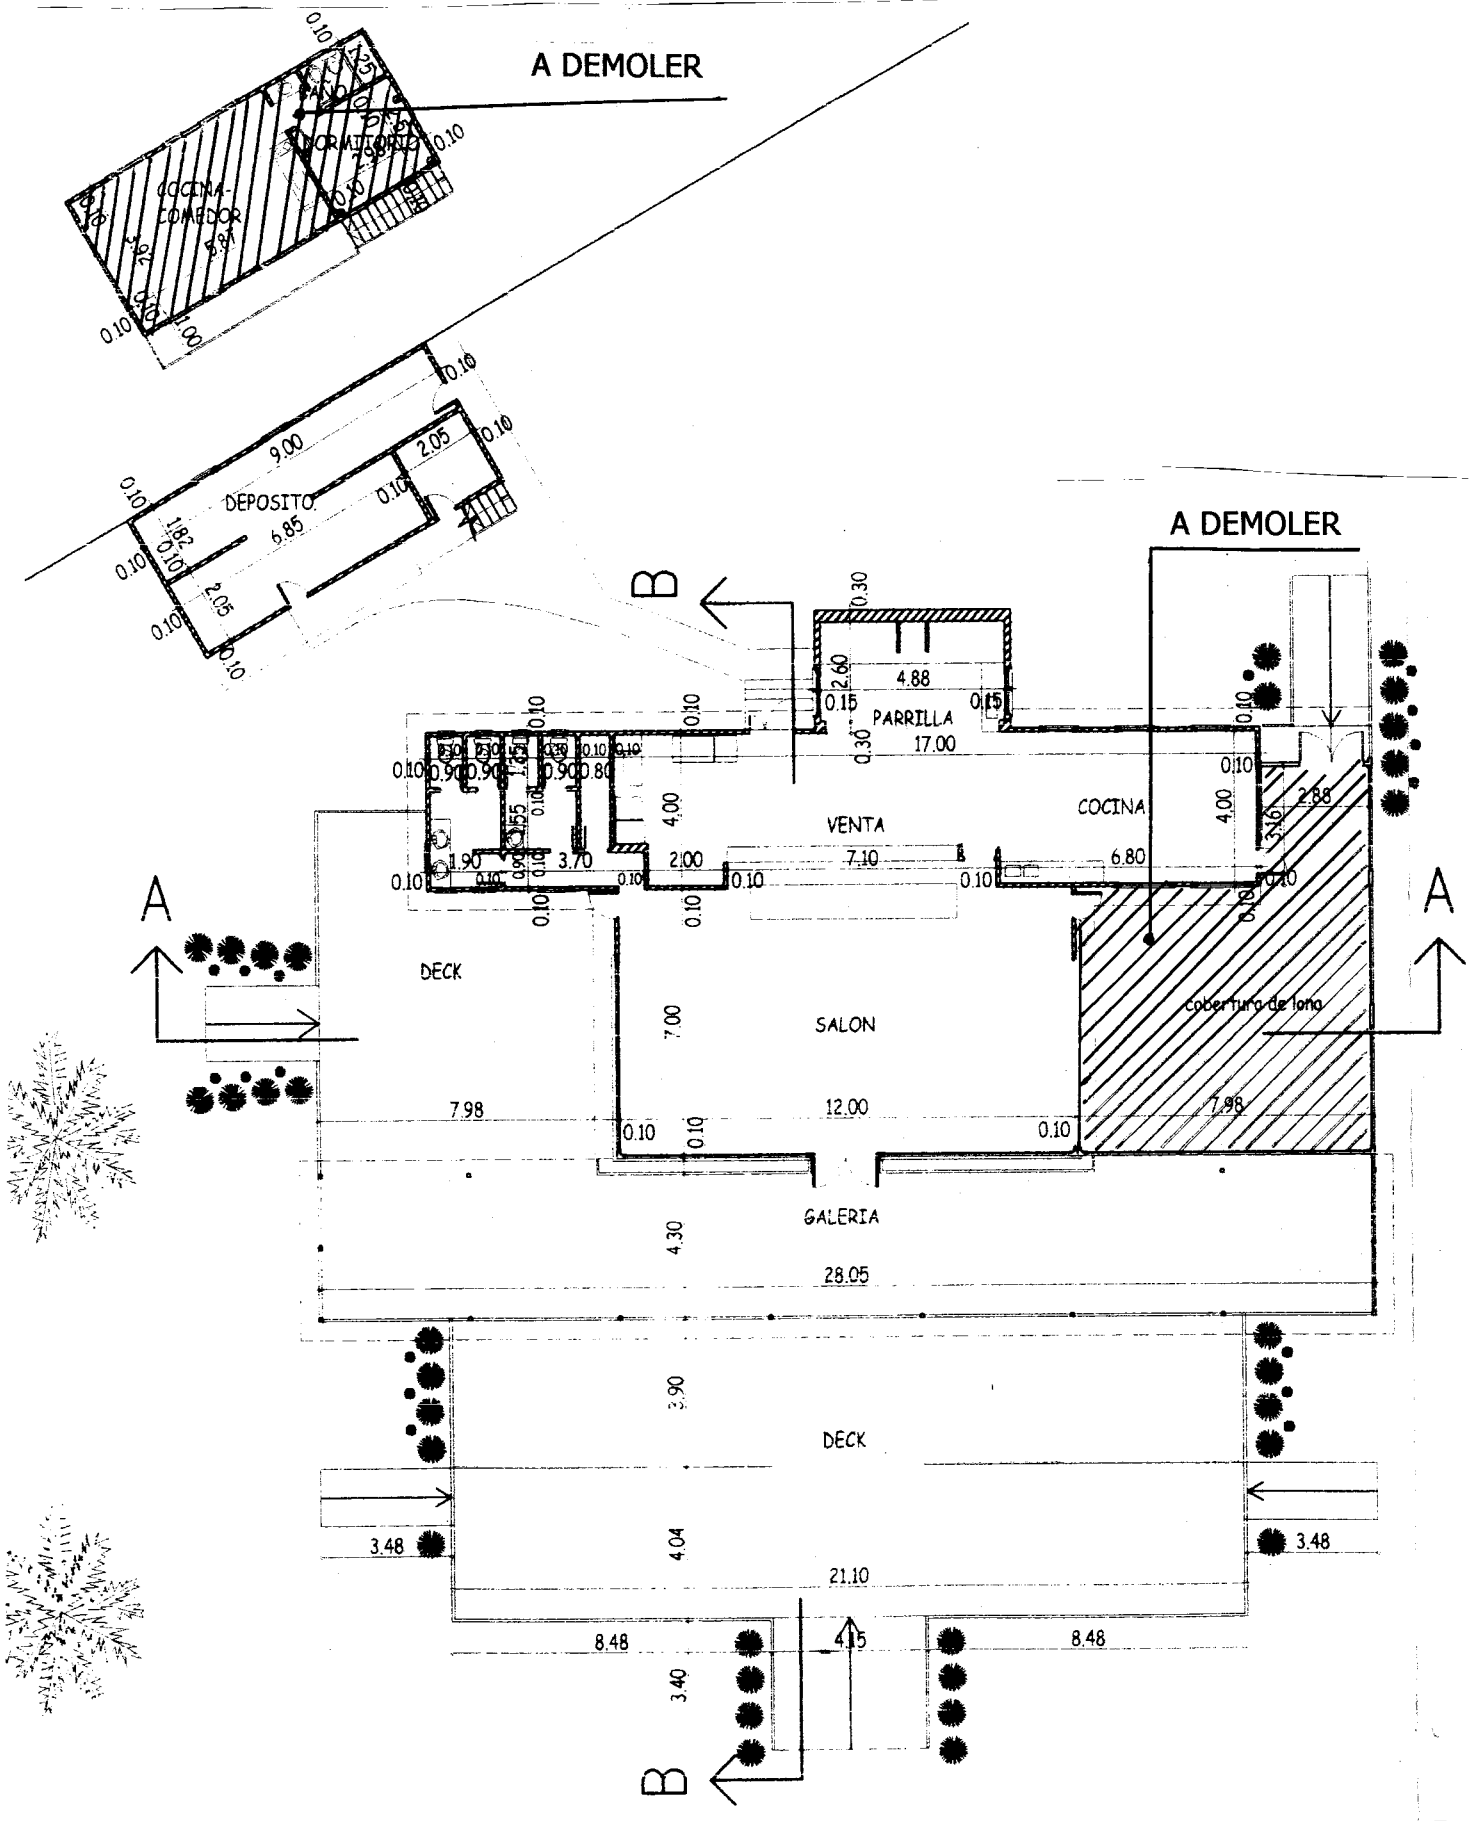

QUIRINCHO

PLANTA

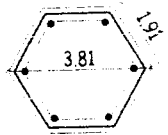

QUIRINCHO