


CALLE SUIZA

CALLE HOLANDA

A

A

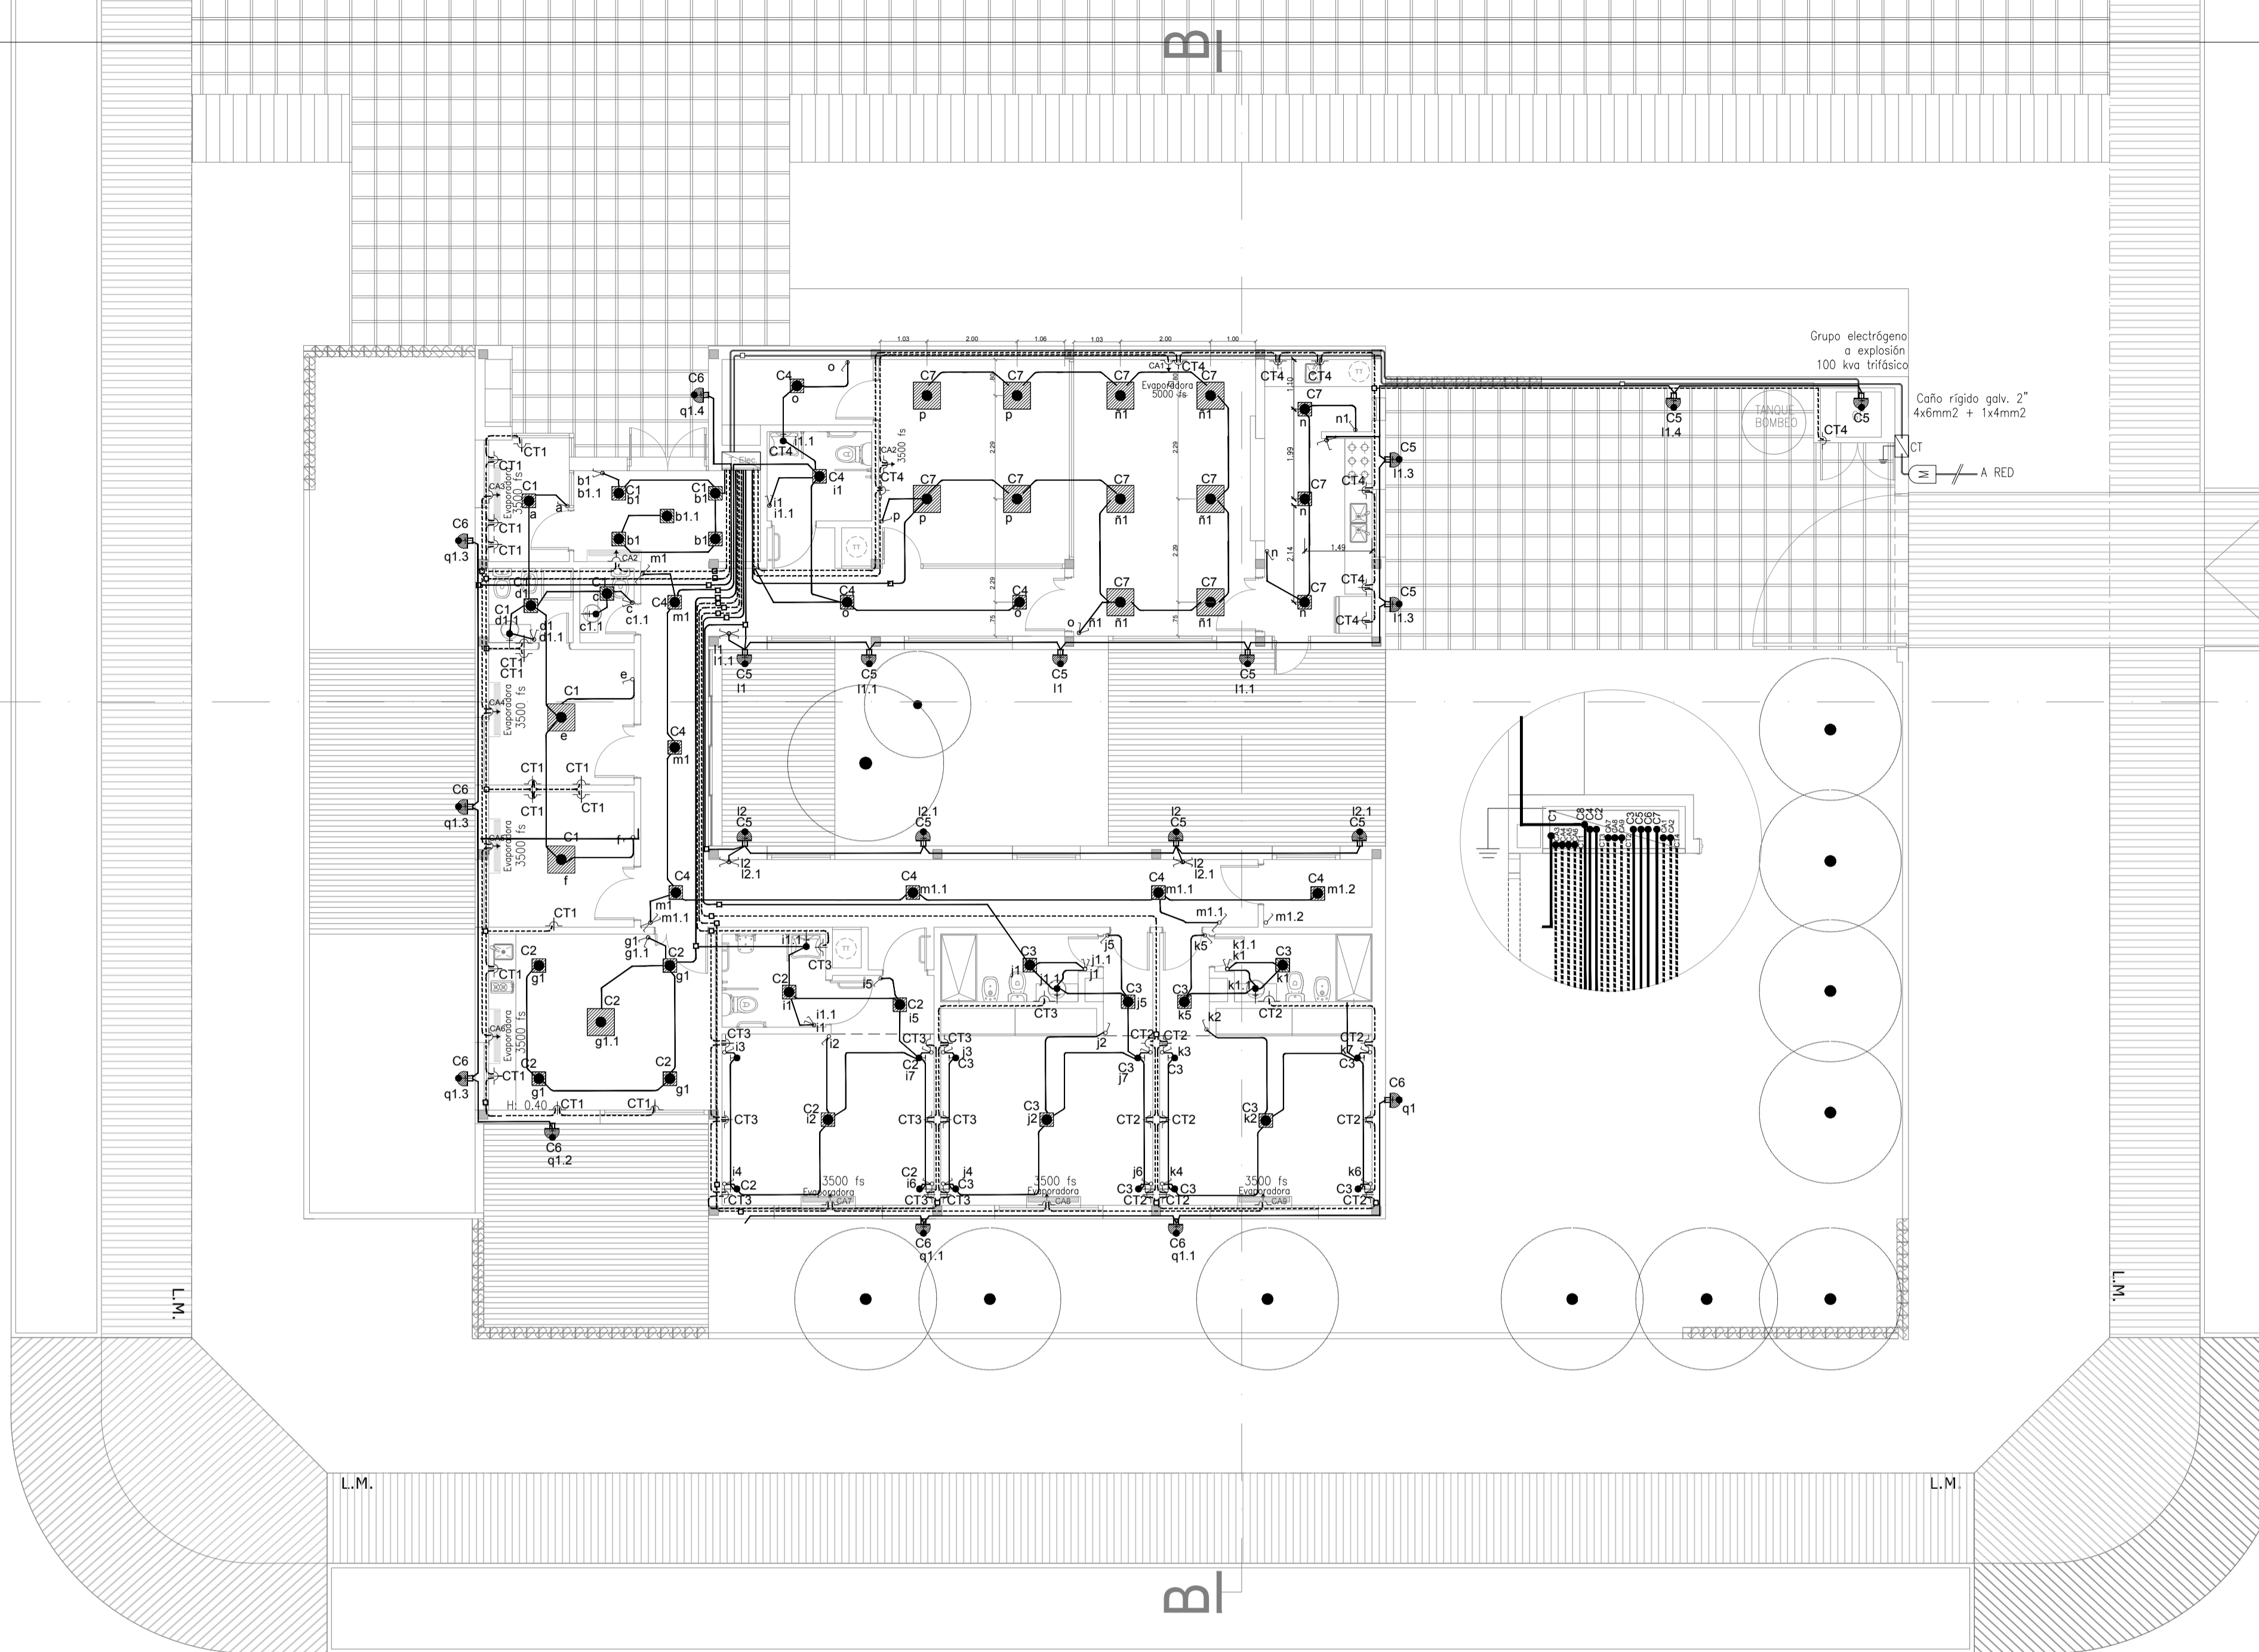

REFERENCIAS

- MEDIDOR
- Caja de Tomas
- Tablero Seccional
- Puesta a Tierra
- Circuito de Iluminación
- Boca de Centro
- Boca de Brazo Spot metálico blanco con luz dicroica led 7w
- Llave de efecto de embutir en caja rectangular de 1 punto
- Llave de efecto de embutir en caja rectangular de 2 puntos
- Llave de efecto de embutir en caja rectangular de 3 puntos
- Llave de combinación de embutir en caja rectangular
- Tomacorriente reforzado de embutir en caja rectangular
- BOCA DE REGISTRO -pase- 10 x 10 cm.
- Boca de Centro Artefacto Panel LED de embutir-empotrar 18w 225\*225\*21mm. Luz día. Base metálica Tipo Sica
- Panel LED de empotrar 44w 600\*600\*12mm. Luz día. Tipo Sica
- Exteriores:Artefacto exterior Tipo bañador de pared de fundición de aluminio, resistente a la corrosión . Color negro.Cristal de protección.Del tipo KUBUS

CIRCUITOS TOMAS AIRE ACONDICIONADO

- Circuito de TOMAS de AIRE ACONDICIONADO Tomacorriente reforzado de embutir en caja rectangular con puesta a tierra 20 Amper
  - CA1 Alimentacion equipos de aire acondicionado
  - CA2 Alimentacion equipos de aire acondicionado
  - CA3 Alimentacion equipos de aire acondicionado
  - CA4 Alimentacion equipos de aire acondicionado
  - CA5 Alimentacion equipos de aire acondicionado
  - CA6 Alimentacion equipos de aire acondicionado
  - CA7 Alimentacion equipos de aire acondicionado
  - CA8 Alimentacion equipos de aire acondicionado
  - CA9 Alimentacion equipos de aire acondicionado
- NOTA: H: 2.35mts. toma de aire acondicionado

CIRCUITOS DE TOMAS

- Circuito de Tomas
- LINEA DE TOMAS bajo piso
- CT1 Circuito 1 : Tomas en Hall + área administrativa.
- CT2 Circuito 2 : Tomas en dormitorios
- CT3 Circuito 3 : Tomas de dormitorios
- CT4 Circuito 4 : Tomas de Lavadero/Cocina/Comedor-Sum

CIRCUITOS DE BOCAS

- C1 Circuito 1 : BOCAS DE HALL Y AREA ADMINISTRATIVA (10 BOCAS)
- C2 Circuito 2 : BOCAS ACCESO, SALA DE REUNION/ DORMITORIO (12 BOCAS)
- C3 Circuito 3 : BOCAS DE 2 DORMITORIOS (14 BOCAS)
- C4 Circuito 4 : PASOS/BOCAS EN BAÑO DISCAPACITADOS,TOILL., Y PASILLO (10 BOCAS)
- C5 Circuito 5 : BOCAS LUCES EXTERIORES (10 BOCAS)
- C6 Circuito 6 : BOCAS EXTERIORES (6 BOCAS)
- C7 Circuito 7 : BOCAS SUM-COMEDOR ,COCINA, SALA BLANDA (13 BOCAS)
- C8 Circuito 8 : C.CT.V



Gobierno de Junín

OBRA:	HPI JUNIN		
PLANO DE:	INSTALACION ELÉCTRICA	ESCALA:	PLANO N°
		1:100	11
EXPTE. N°			
EMPRESA CONSTRUCTORA:			
PROYECTO	DIR. DE OBRA	REP. TÉCNICA	